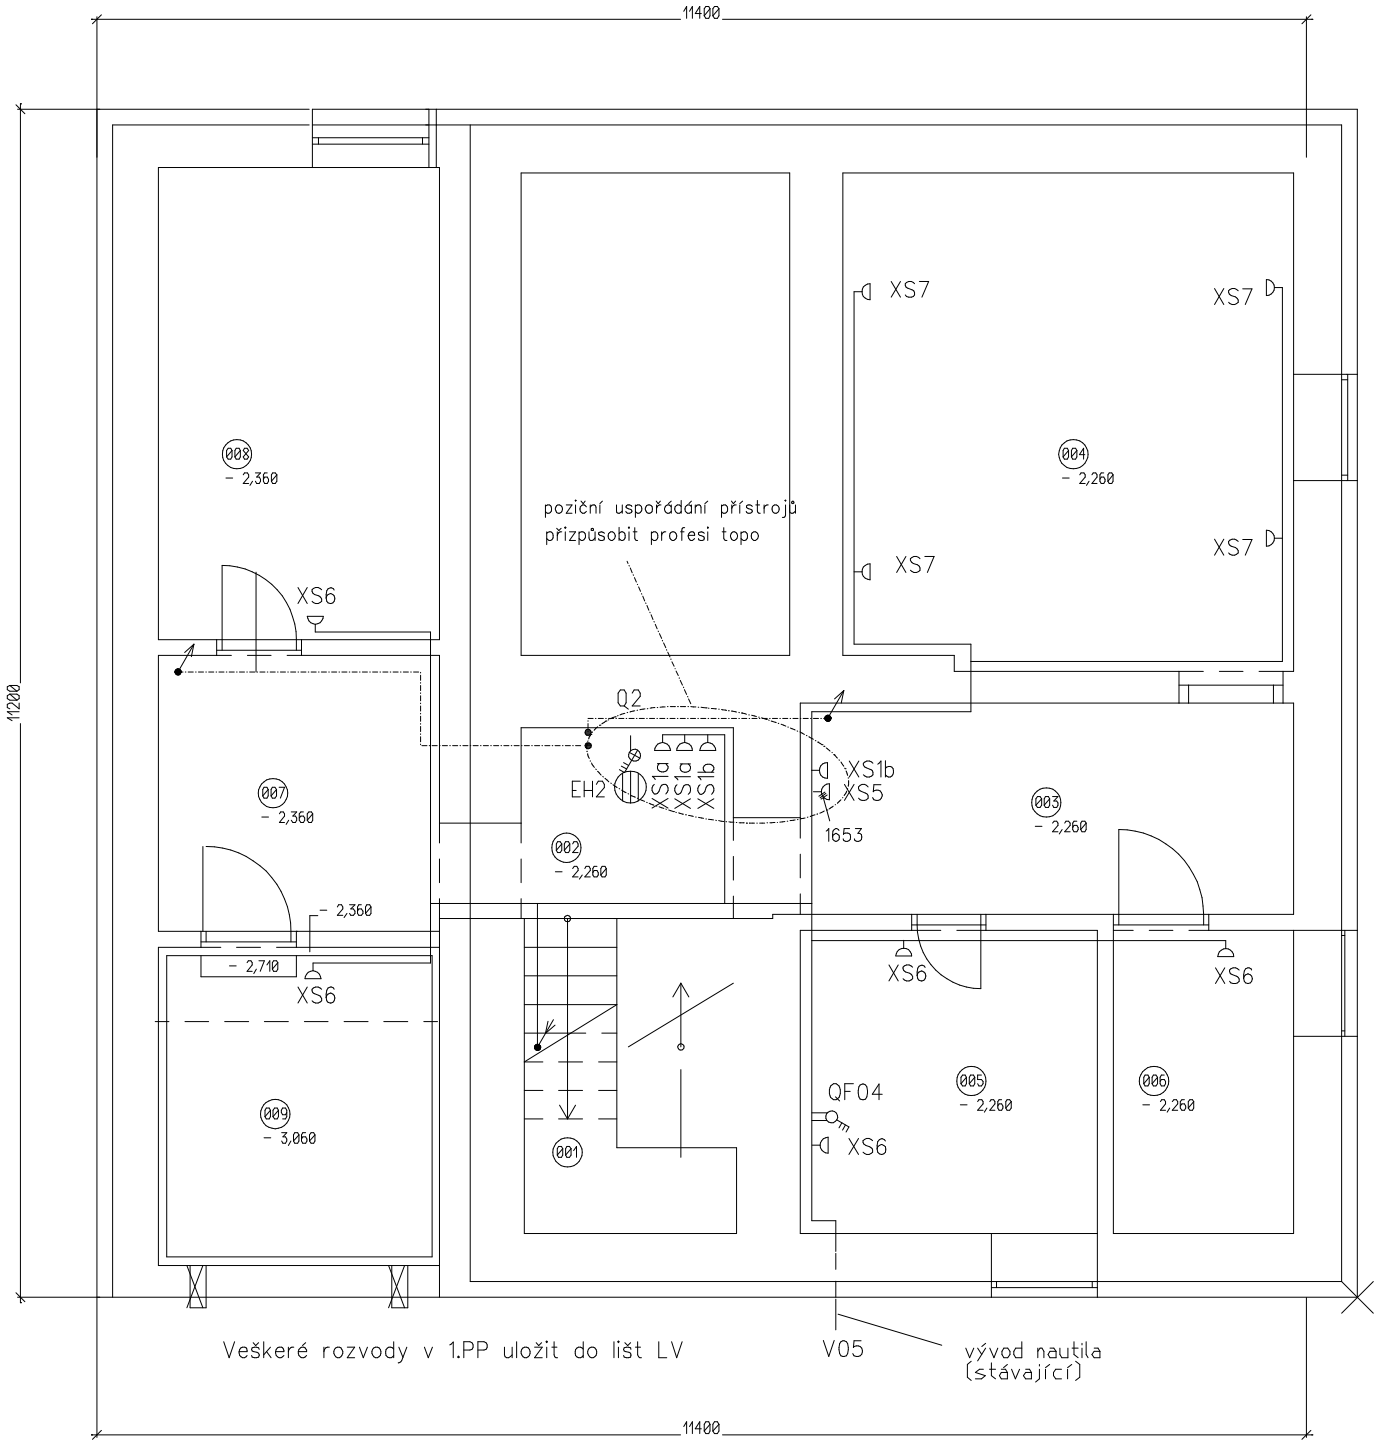

EL. NAPÁJENÍ : 3NPE, ~ , 50Hz, 400/230V, TN-C-S
OCHRANA PŘED ÚRAZEM EL. PROUDEM: čl. 411, 412,
a 413 ČSN 332000-4-41ed.2:
samočinným odpoj. od zdroje
proud. chrán., pospojováním
VNĚJŠÍ VLIVY DLE ČSN332000-1ed.2: AB5, AB8
KOUPELNY, SPRCHY: DLE ČSN 332000-7-701ed.2

+420683337296, +420776642991
maca.stanislav@volny.cz

TERMING spol. s r.o.
Bendlova 1, 613 00 Brno
tel.:54521 1734
e-mail: terming@terming.cz

ZODP. PROJEKTANT	NAVRHL	VYPRACOVAL	KONTROLOVAL
Stanislav Máca	Stanislav Máca	Stanislav Máca	Stanislav Máca

INVESTOR: Mendelova univerzita v Brně, Školní lesní podnik Masarykuv les Křtiny, 679 05 Křtiny 175

MÍSTO STAVBY: Kanice č.p.129, 664 01 Kanice, k.ú. Kanice, p.č. 680

AKCE: REKONSTRUKCE OBJEKTU RESSELOVY HÁJENKY (BEZ HOSPODÁŘSKÉHO OBJEKTU) V K.Ú. KANICE

OBJEKT: D.1 – RESSELOVA HÁJENKA
D.1.4 – ELEKTROINSTALACE

OBSAH: PŮDORYS 1.PP
Zásuvkové rozvody

FORMÁT	2A4
DATUM	květen 2016
STUPEŇ	DPS
ZAK. Č.	16–112
ARCH. Č.	16–112/D1.1.4/401
MĚŘÍTKO	1:75
VÝKRES ČÍSLO	D.1.4.106