


# VÝKAZ SÍTÍ PODKLADNÍHO BETONU

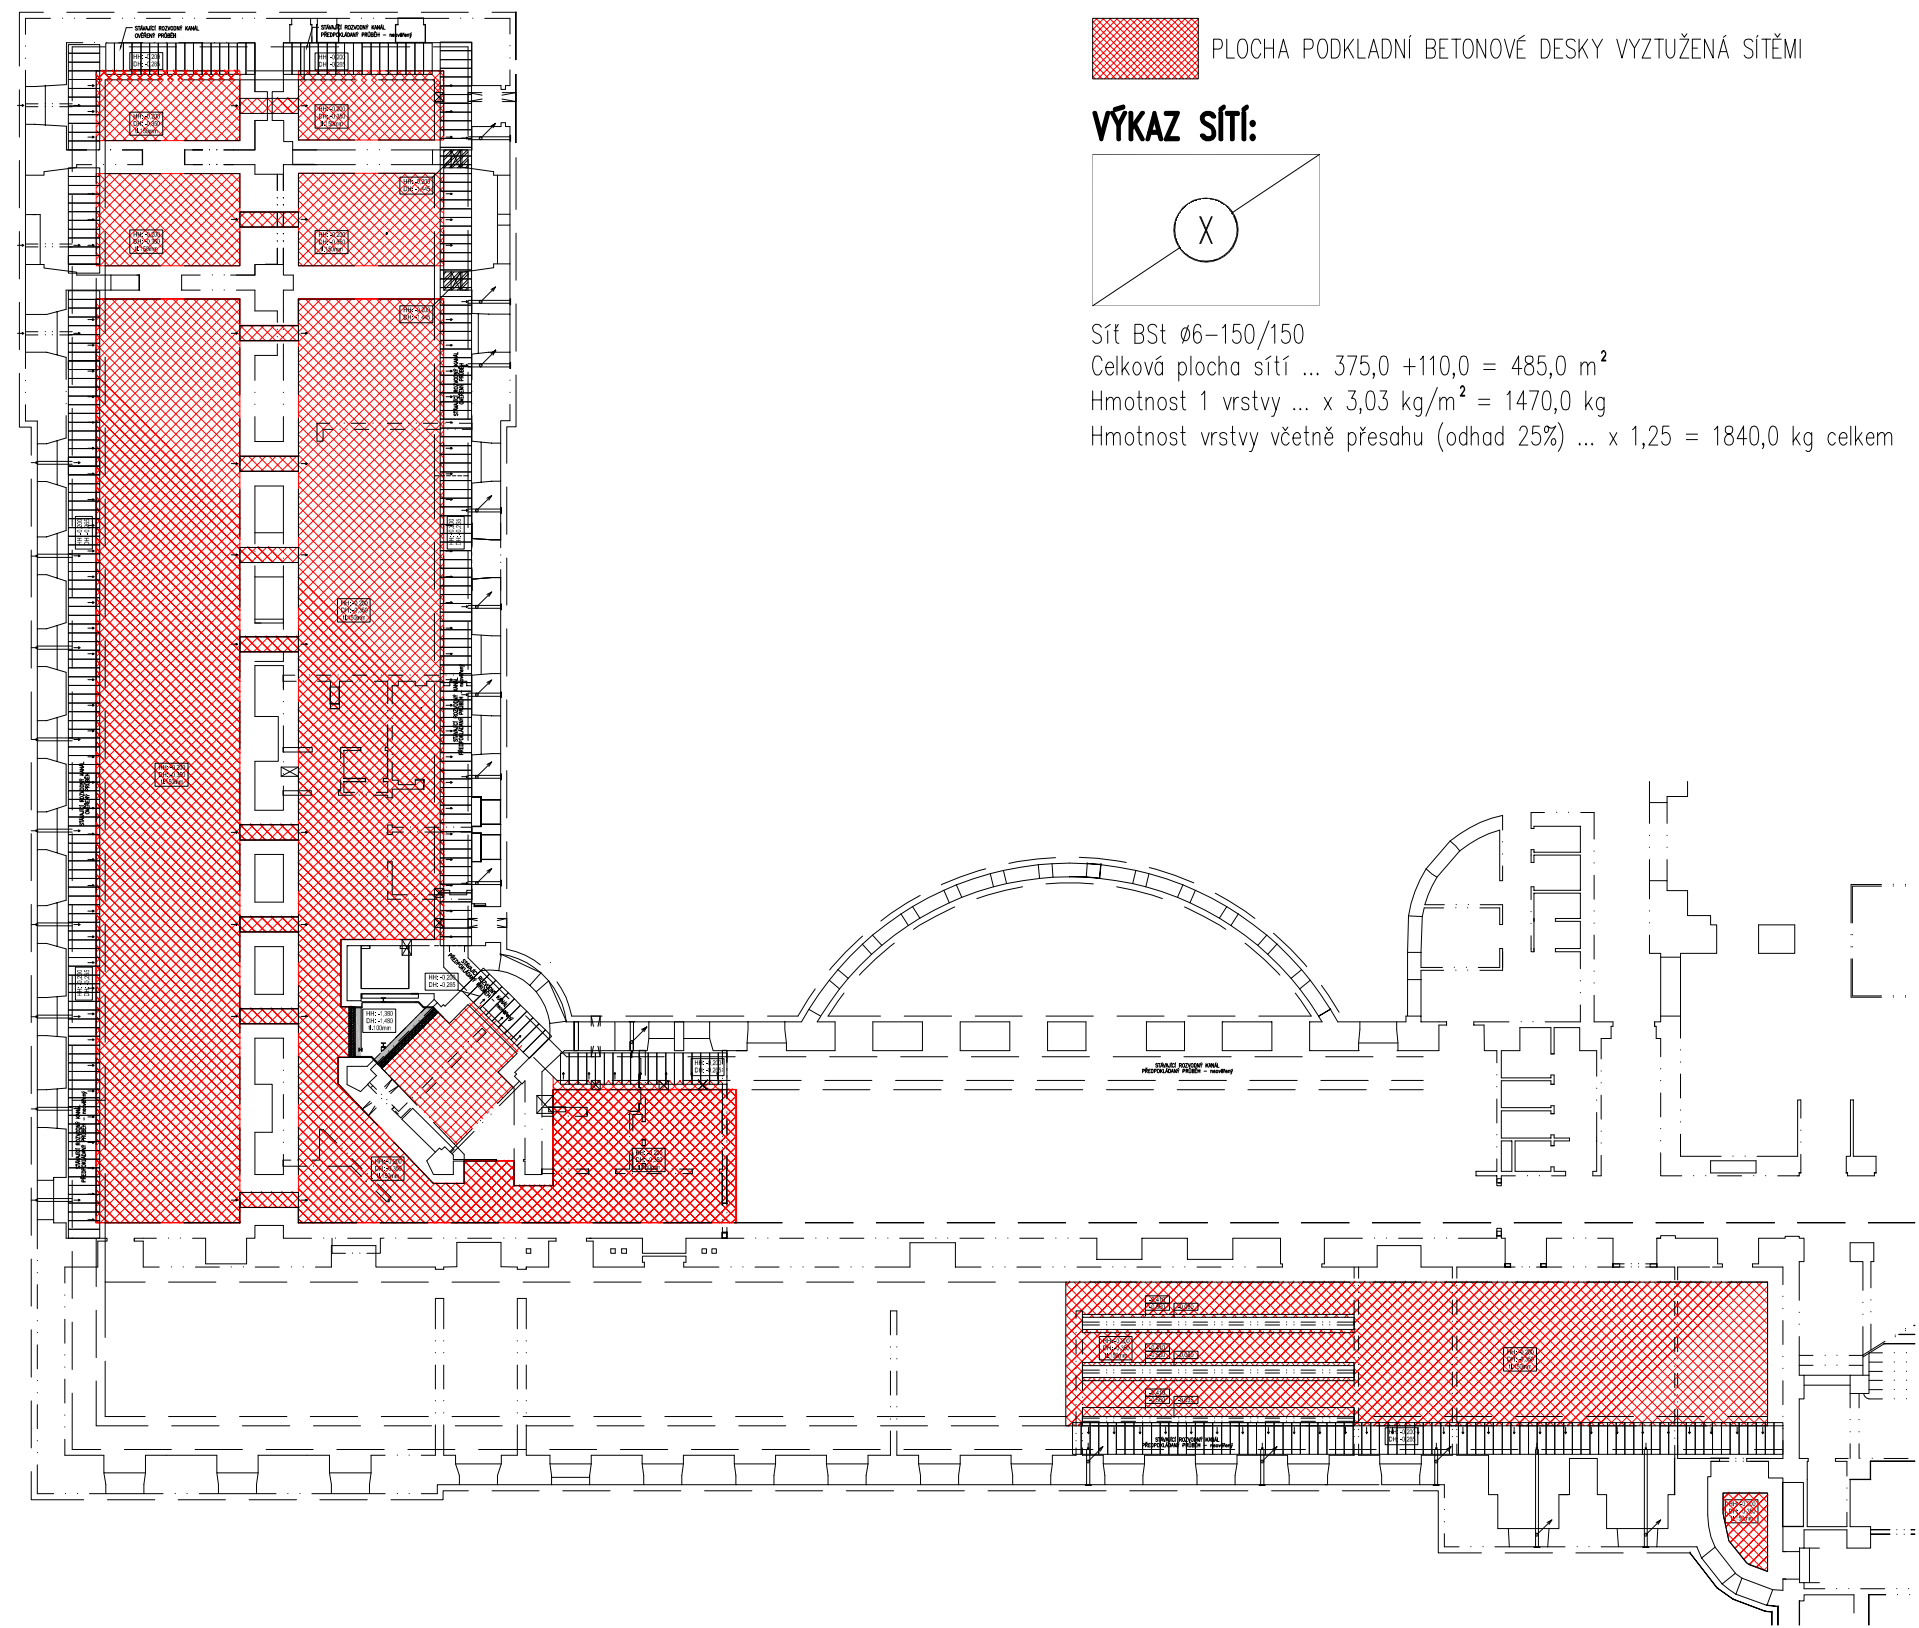

0.000 = stávající úroveň podlahy 1PP schodiště

OBJEDNATEL A INVESTOR : Mendelova univerzita v Brně Zemědělská 1, 613 00 Brno	Mendelova univerzita v Brně
GENERÁLNÍ PROJEKTANT : Atelier Chlup Drobného 51, 602 00 Brno www.atelierchlup.cz	CHLUP

PROJEKT : <b>Stavební úpravy pro rozšíření univerzitní infrastruktury ÚVIS MENDELU</b>
---

PROJEKTANT : Ing. Jan Trojan	
STUPEŇ :	Dokumentace pro provedení stavby
OBJEKT :	Stavební objekt SO 01
ČÁST :	D.02 Stavebně - konstrukční řešení
DATUM :	11 / 2014
MĚŘÍTKO :	1 : 50
VYPRACOVAL :	Ing. Jan Trojan

NÁZEV VÝKRESU : <b>VÝKAZ SÍTÍ PODKLADNÍHO BETONU</b>
---

PARÉ:	ČÍSLO VÝKRESU :	REVIZE :
	D.02 - 06	00