



POHLED JIŽNÍ

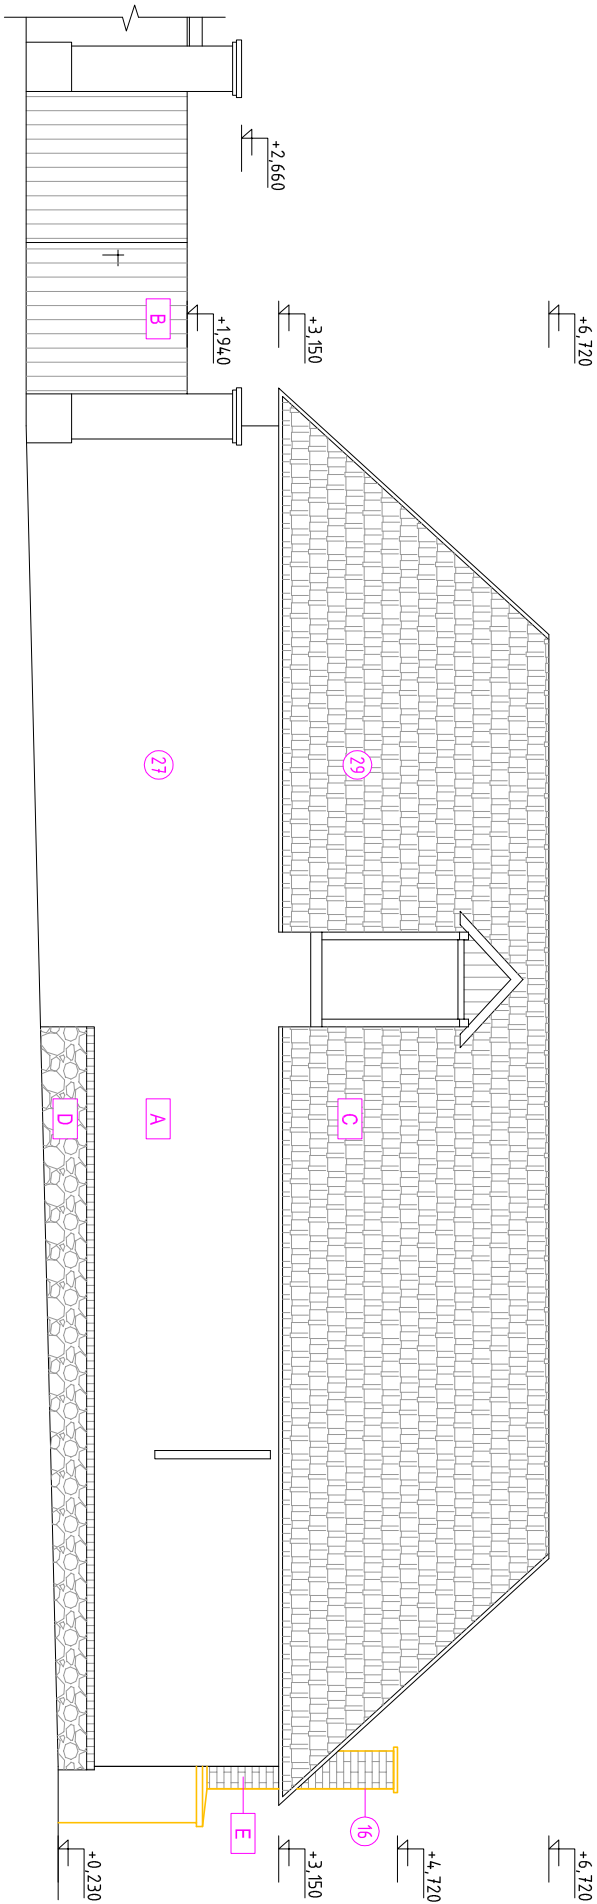

POHLED SEVERNÍ

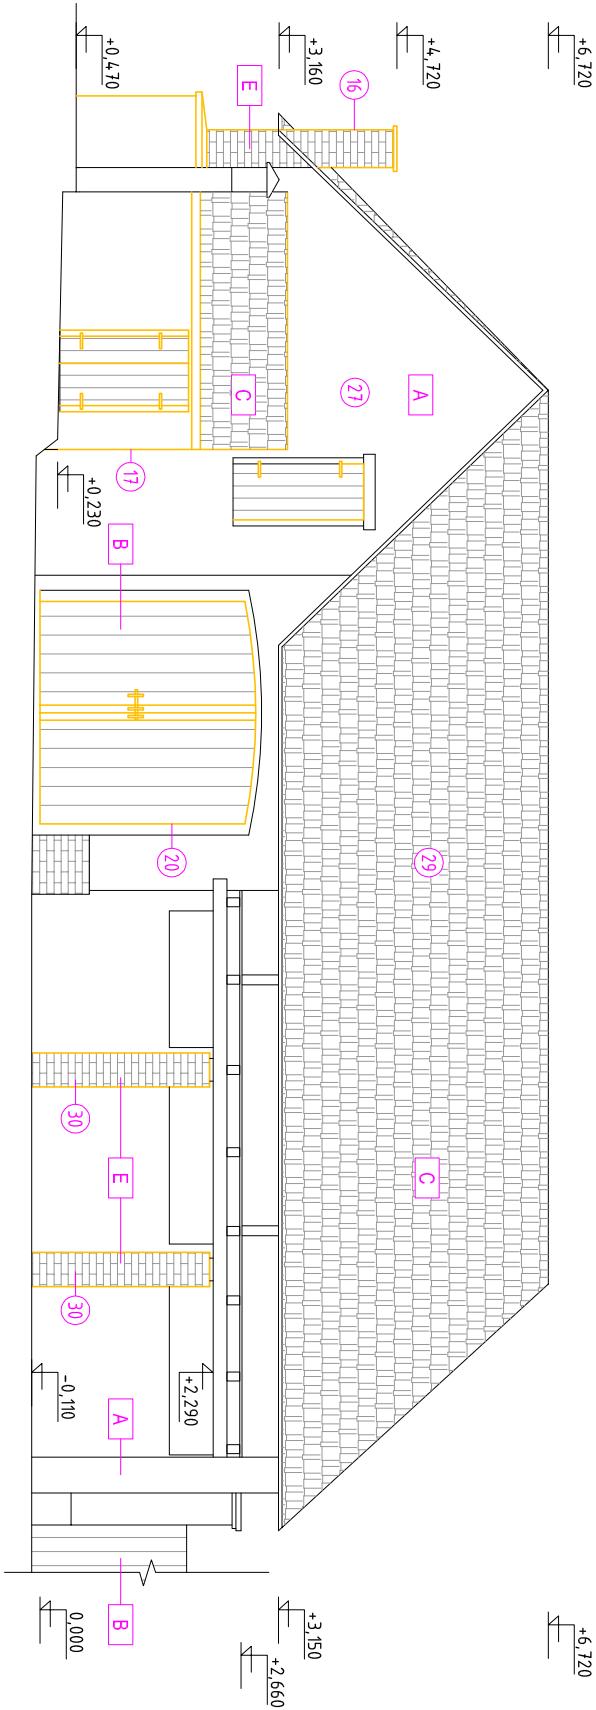

LEGENDA OZNAČENÍ

- STÁVAJÍCÍ KONSTRUKCE
- BOURANÉ KONSTRUKCE

LEGENDA MATERIÁLŮ



- A VENKOVNÍ VÁPENOCEMENTOVÁ OMÍTKA
- B DŘEVĚNÉ DESKY
- C PÁLENÉ KERAMICKÉ TAŠKY
- D KAMENNÉ ZDIVO
- E CIHELNÉ ZDIVO



LEGENDA ZNAČENÍ

- 16 DEMOLICE KOMÍNOVÉHO TĚLESÁ Z CPP, ROZMĚRY 4,5 x 0,5 x 0,5 m
- 17 DEMOLICE ZDĚNÉHO PŘÍSTAVKU S DŘEVĚNOU STŘECHOU
- 20 VYBOURÁNÍ VRAT 2,9 x 3,3 m
- 21 VYBOURÁNÍ OKNA 0,65 x 0,4 m
- 22 VYBOURÁNÍ VRAT 2,1 x 2,3 m
- 23 VYBOURÁNÍ DVEŘÍ 2,1 x 1,1 m
- 24 VYBOURÁNÍ OKNA 1,1 x 1,3 m
- 27 OTLUČENÍ FASÁDNÍCH A VNITŘNÍCH OMÍTEK
- 29 DEMONTÁŽ STŘEŠNÍ KRYTINY
- 30 DEMOLICE CIHELNÝCH PILÍŘŮ 450 x 450 x 2450 mm

POZNÁMKA

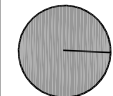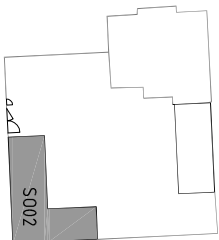PŘED ZAPOČETÍM VLASTNÍCH BOURACÍCH PRACÍ JE NUTNÉ, ABY DODAVATEL STAVBY PROVEDL DODATEČNÉ LOKÁLNÍ PRŮZKUMY A SONDÁŽE KONSTRUKCÍ, OVĚŘUJÍCÍ STANOVENÉ TECHNOLOGICKÉ POSTUPY PŘI PROVADĚNÍ BOURÁNÍ A JEJICH ČASOVÝ SLED. V PŘÍPADĚ JAKÝCHKOLIV NEJASNOSTÍ KONTAKTOVAT ZODPOVĚDNÉHO PROJEKTANTA.



VEDOUČÍ PROJEKTANT	ZODPOVĚDNÝ PROJEKTANT	VYPRACOVAL	LÉTAJÍCÍ - INŽENÝŘI
Ing. Michal Hořelka	Ing. Pavel Magnussek	Ing. Michal Hořelka	
			
INVESTOR	Mendelova univerzita v Brně, Zemědělská 1665/1, Černá Pole, 613 00 Brno		
AKCE	Přestavba hospodářských objektů lesovny Vranov, č.p.93, na sídlo Polesí Vranov katastr. úz. Vranov u Brna, parc. č. 101		
OBSAH	D - ARCHITEKTONICKO STAVEBNÍ ŘEŠENÍ BOURACÍ PRÁCE – POHLEDY /OBJEKT B/		
			ARCHITEKTONICKÝ A PROJEKČNÍ ATELIER KOUNICOVA 2 3, 6 0 2 0 0 B R N O e – mail : info@letajici-inzenyricz
DATAUM	11/2016	DOKUMENTACE PRO STAVEBNÍ POVOLENÍ	
STUPEŇ	FORMÁT	2A4	
MĚŘÍTKO:	ČÍSLO VÝKRESU:		
1:100	D.7		