



POHLED ZÁPADNÍ

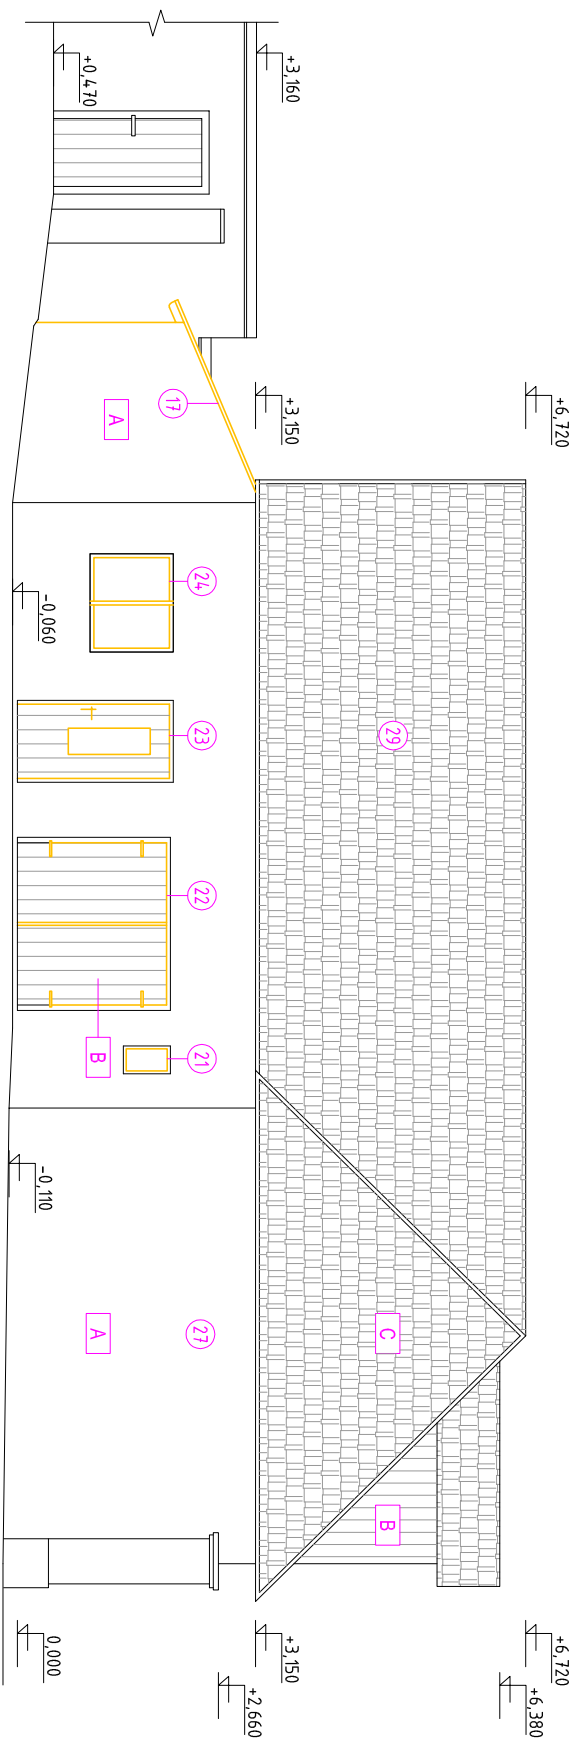

POHLED VÝCHODNÍ

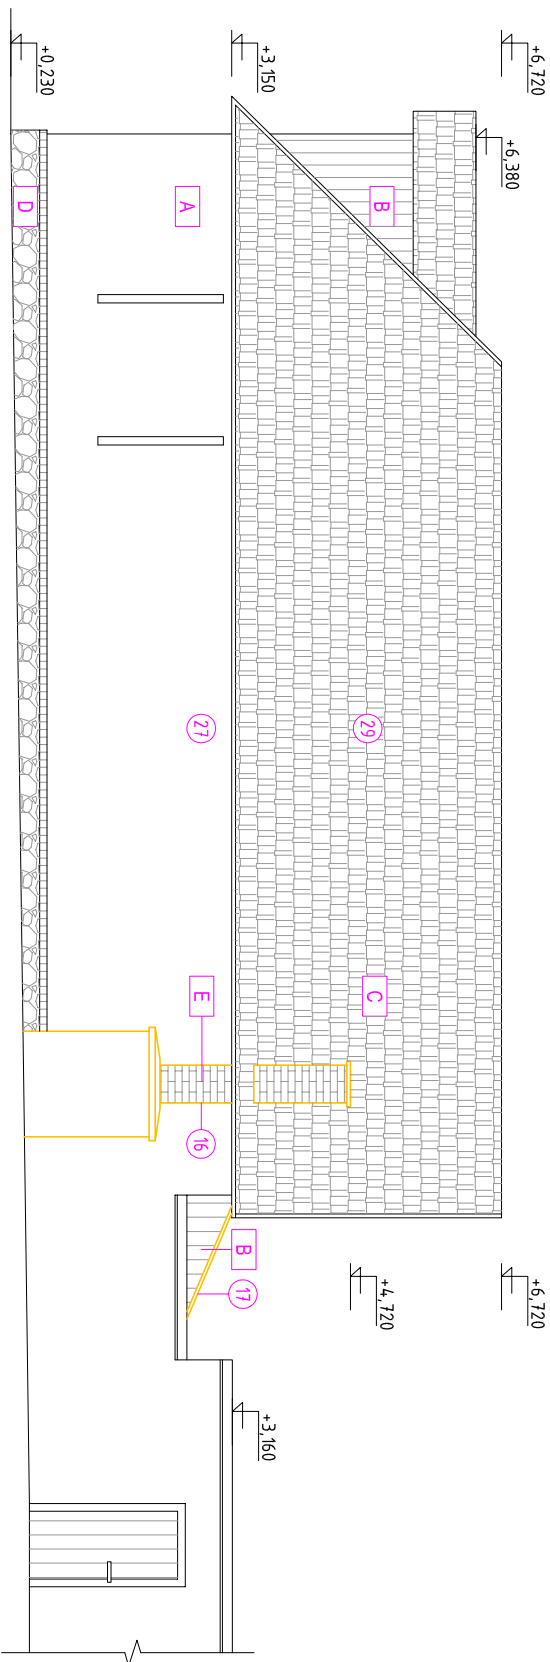

LEGENDA OZNAČENÍ

- | STÁVAJÍCÍ KONSTRUKCE | BOURANÉ KONSTRUKCE |
|---|---|
|  |  |

LEGENDA MATERIÁLŮ

- A** VEKOVNÍ VÁPENCEMENTOVÁ OMÍTKA
B DŘEVĚNÉ DESKY
C PÁLENÉ KERAMICKÉ TAŠKY
D KAMENNÉ ZDIVO
E CÍHELNÉ ZDIVO

LEGENDA ZNAČENÍ

- (16) DEMOLICE KOMINOVÉHO TĚLESA Z CPP, ROZMĚRY 4,5 x 0,5 x 0,5 m
- (17) DEMOLICE ZDĚNÉHO PŘÍSTAVKU S DŘEVĚNOU STŘECHOU
- (20) VYBOURÁNÍ VRAT 2,9 x 3,3 m
- (21) VYBOURÁNÍ OKNA 0,65 x 0,4 m
- (22) VYBOURÁNÍ VRAT 2,1 x 2,3 m
- (23) VYBOURÁNÍ DVEŘÍ 2,1 x 1,1 m
- (24) VYBOURÁNÍ OKNA 1,1 x 1,3 m
- (27) OTLUČENÍ FASÁDNÍCH A VNITŘNÍCH OMÍTEK
- (29) DEMONTÁŽ STŘEŠNÍ KRYTINY

POZNÁMKA

PŘED ZAPOČETÍM VLASTNÍCH BOURACÍCH PRACÍ JE NUTNÉ, ABY DODAVATEL STAVBY PŘEVEDL DODATEČNĚ LOKÁLNÍ PRŮZKUMY A SONDAŽE KONSTRUKCÍ, OVĚŘUJÍCÍ STANOVENÉ TECHNOLOGICKÉ POSTUPY PŘI PROVÁDĚNÍ BOURÁNÍ A JEJICH ČASOVÝ SLED. V PŘÍPADĚ JAKÝCHKOLIV NEJASNOSTÍ KONTAKTOVAT ZODPOVĚDNÉHO PROJEKTANTA.

VEDOUcí PROJEKTANT	ZODPOVěDNý PROJEKTANT	VYPRACOVAL
Ing. Michal Hořelka	Ing. Pavel Magnussek	Ing. Michal Hořelka
INVESTOR		
Mendelova univerzita v Brně, Zemědělská 1665/1, Ěerná Pole, 613 00 Brno		
AKCE		
Přestavba hospodářských objektů lesovny Vranov, č.p.93, na sídlo Polesí Vranov katastr. úz. Vranov u Brna, parc. č. 101		
OBSAH		
D - ARCHITEKTONICKO STAVEBNÍ ŘEŠENÍ		
BOURACÍ PRÁCE - POHLEDY /OBJEKT B/		
LÉTAJÍCÍ - INŽENÝŘI		
ARCHITEKTONICKÝ A PROJEKČNÍ ATELIER KOUKLIČOVA 2 3, 6 0 2 0 0 B R N O e – mail : info@letojici-inzenyri.cz		
DATUM	11/2016	
STUPĚŇ	DOKUMENTACE PRO STAVEBNÍ POVOLENÍ	
FORMÁT	A4	
MĚŘÍTKO:	ČÍSLO VÝKRESU:	
1:100	D.8	