


PŮDORYS 1.NP

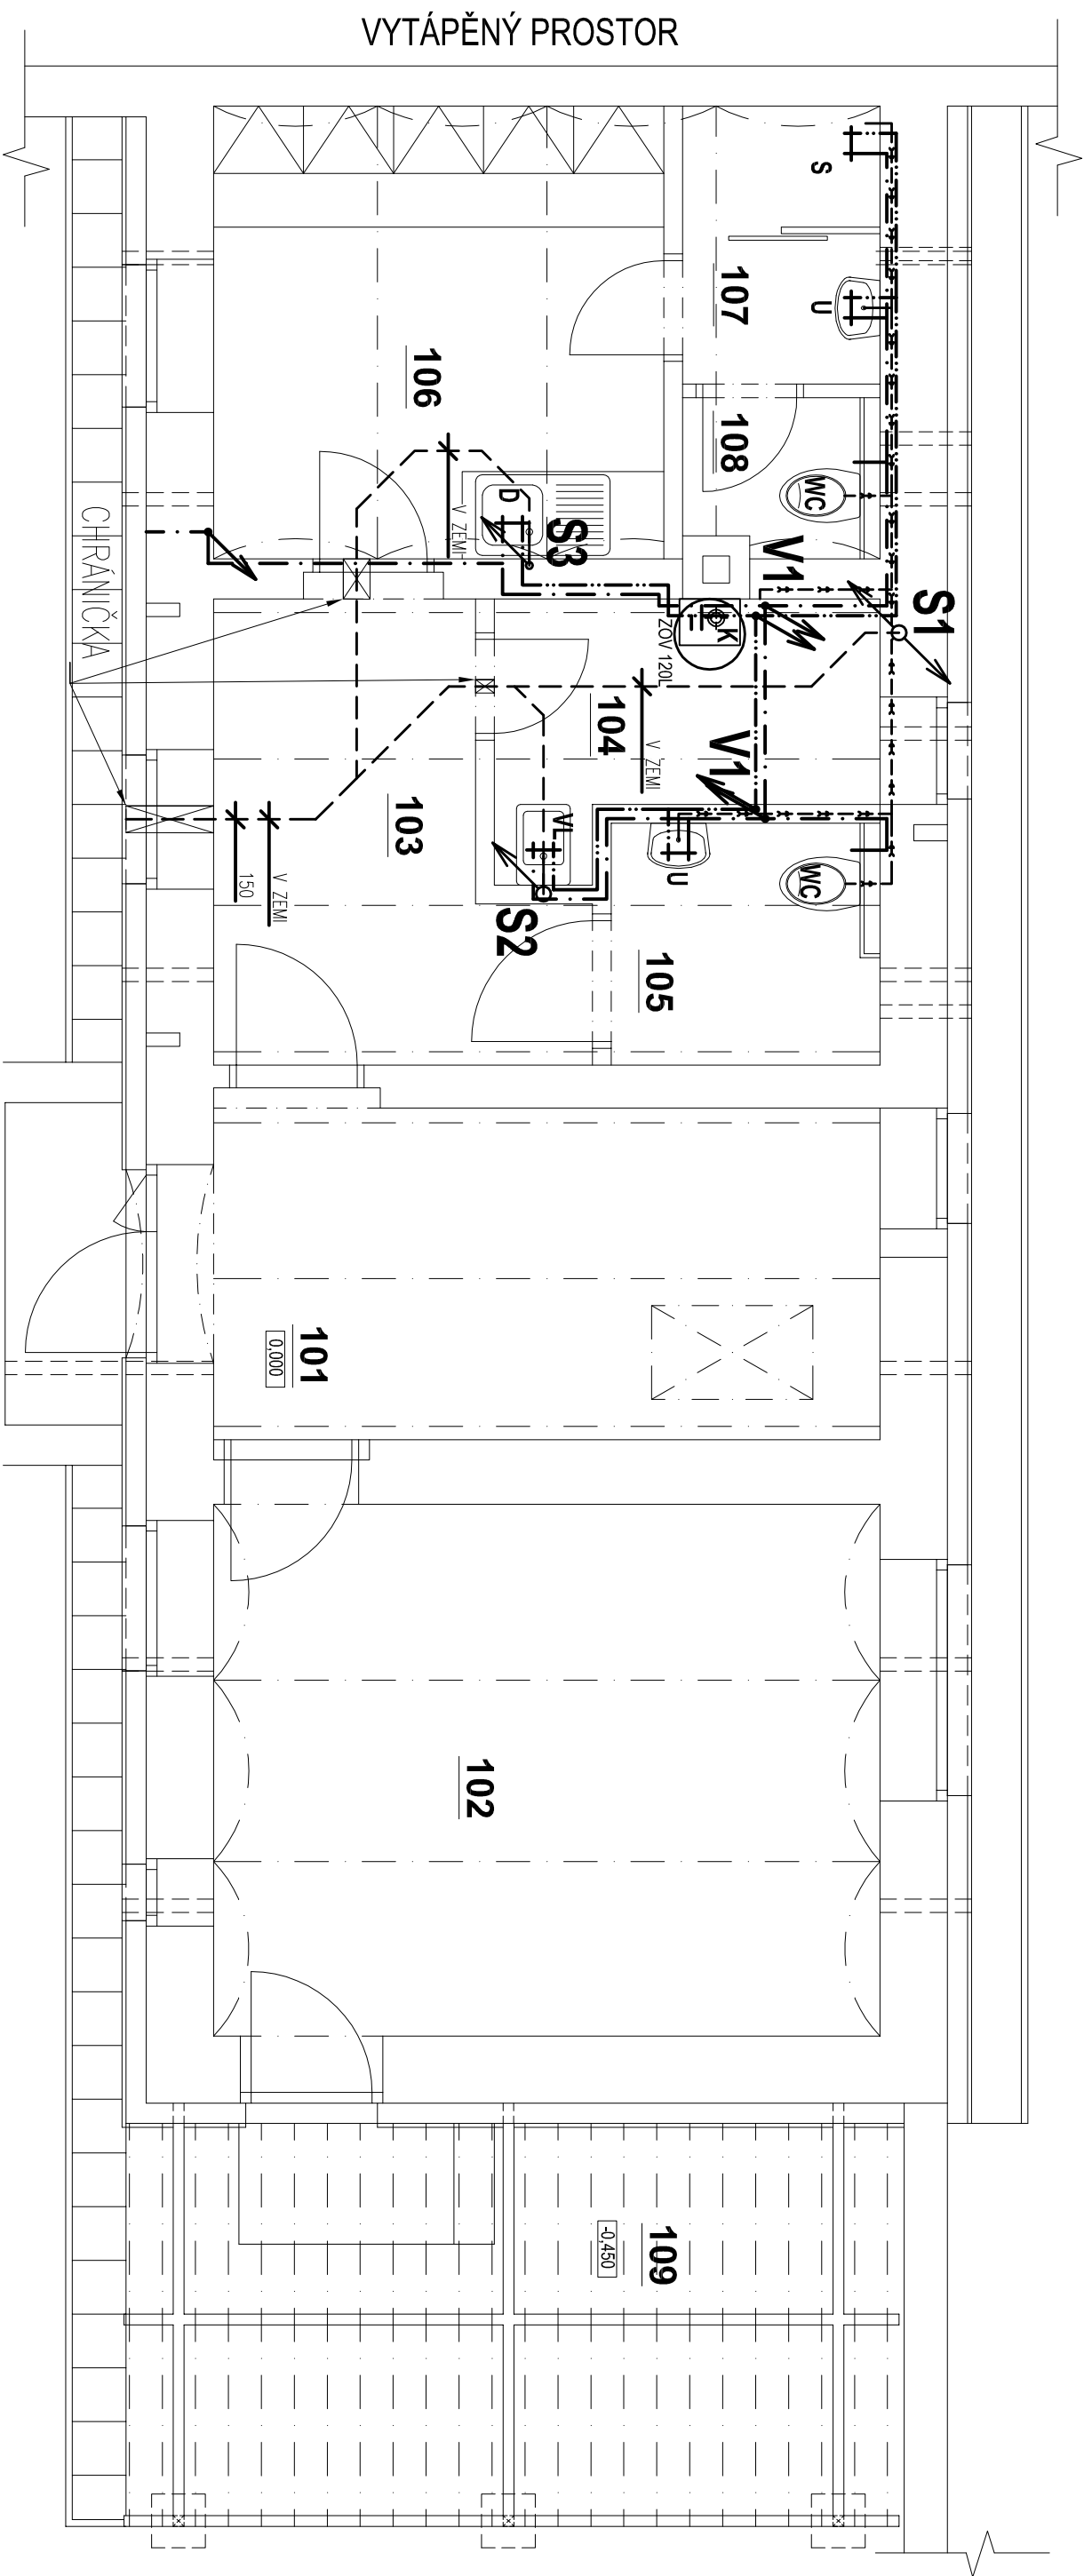

VYTÁPĚNÝ PROSTOR

LEGENDA PRVKŮ:

- POTRUBÍ STUDENÉ VODY NOVÉ
- POTRUBÍ TEPLÉ VODY NOVÉ
- TRASA KANALIZAČNÍHO POTRUBÍ
- TRASA KANALIZACE POD PODLAHOU
- UMYVADLO + NÁSTĚNNÁ BATERIE + SIFON HL 132
- SPRCHOVÝ KOUT + SPRCHOVÁ VANÍČKA + SPRCHOVÝ SET
- KONDENZAČNÍ KOTEL
- WC
- VÝLEVKA
- KUCHYNSKÝ DŘEZ + DŘEZOVÝ SIFON HL100
- NÁSTĚNNÁ BATERIE
- NEPŘÍMOTOPNÝ ZÁSOBNÍKOVÝ OHŘÍVAČ TV, 120l


- V1 OZNAČENÍ STOUPAČÍHO POTRUBÍ
- PRŮBĚŽNÉ POTRUBÍ
- OZNAČENÍ ODPADNÍHO POTRUBÍ
- PRŮBĚŽNÉ POTRUBÍ

LEGENDA MÍSTNOSTÍ:

OZN	NÁZEV MÍSTNOSTI	PL. [m²]
101	VSTUP A SCHODIŠTĚ	12,3
102	ZASEDACÍ MÍSTNOST	19,6
103	CHODBA	7,8
104	TECHNICKÁ MÍSTNOST	4,8
105	WC INVALIDÉ	3,6
106	DENNÍ MÍSTNOST	11,3
107	KOUPELNA	3,0
108	WC	1,5
109	PERGOLA	17,4

POZNÁMKY:

- VODOVODNÍ POTRUBÍ JE NAVRŽENO Z POTRUBÍ PPR
- POTRUBÍ BUDE VEDENO V DŘÁŽKÁCH VE ZDIVU
- A VE SKLADBĚ PODLAHY
- POTRUBÍ BUDE OPATŘENO NÁVLEKOVOU TEPELNOU IZOLACÍ MIRELON, MIN. TL. 20mm
- KANALIZAČNÍ POTRUBÍ JE NAVRŽENO ZE SYSTÉMU HT
- POTRUBÍ BUDE VEDENO V DŘÁŽKÁCH VE ZDIVU
- ZAŘÍZOVACÍ PŘEDMĚTY A ARMATURY BUDOU ZVOLENY DLE POŽADAVKU INVESTORA

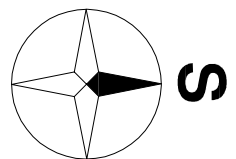

VEDOUcí PROJEKTANT		ZODPOVĚDNÝ PROJEKTANT	VYPRACOVAL
Ing. arch. Hana Banařová		Ing. Pavel Magnussek	Ing. Filip Kupařa
INVESTOR		<i>PM</i>	
Mendelova univerzita v Brně, Zemědělská 1665/1, Černá Pole, 613 00 Brno			
AKCE			
Přestavba hospodářských objektů lesovny Vranov, č.p.93, na sídlo Polesí Vranov katastr. úz. Vranov u Brna, parc. č. 101			
OBSAH			
D.1.4.1 – ZDRAVOTNĚ TECHNICKÉ INSTALACE			
PŮDORYS 1.NP			

LÉTAJÍCÍ - INŽENÝŘI	
ARCHITEKTONICKÝ A PROJEKČNÍ ATELIER KOUNICOVA 2 3, 6 0 2 0 0 B R N O e – mail : info@leta-jici-inzenyri.cz	
DATUM	11/2016
STUPEŇ	DOKUMENTACE PRO STAVEBNÍ POVOLENÍ
FORMÁT	
MĚŘÍTKO:	ČÍSLO VÝKRESU:
1:50	D.1.4.1.03