



LC KOČÁROVÁ

## Přehledná situace

M 1:10000

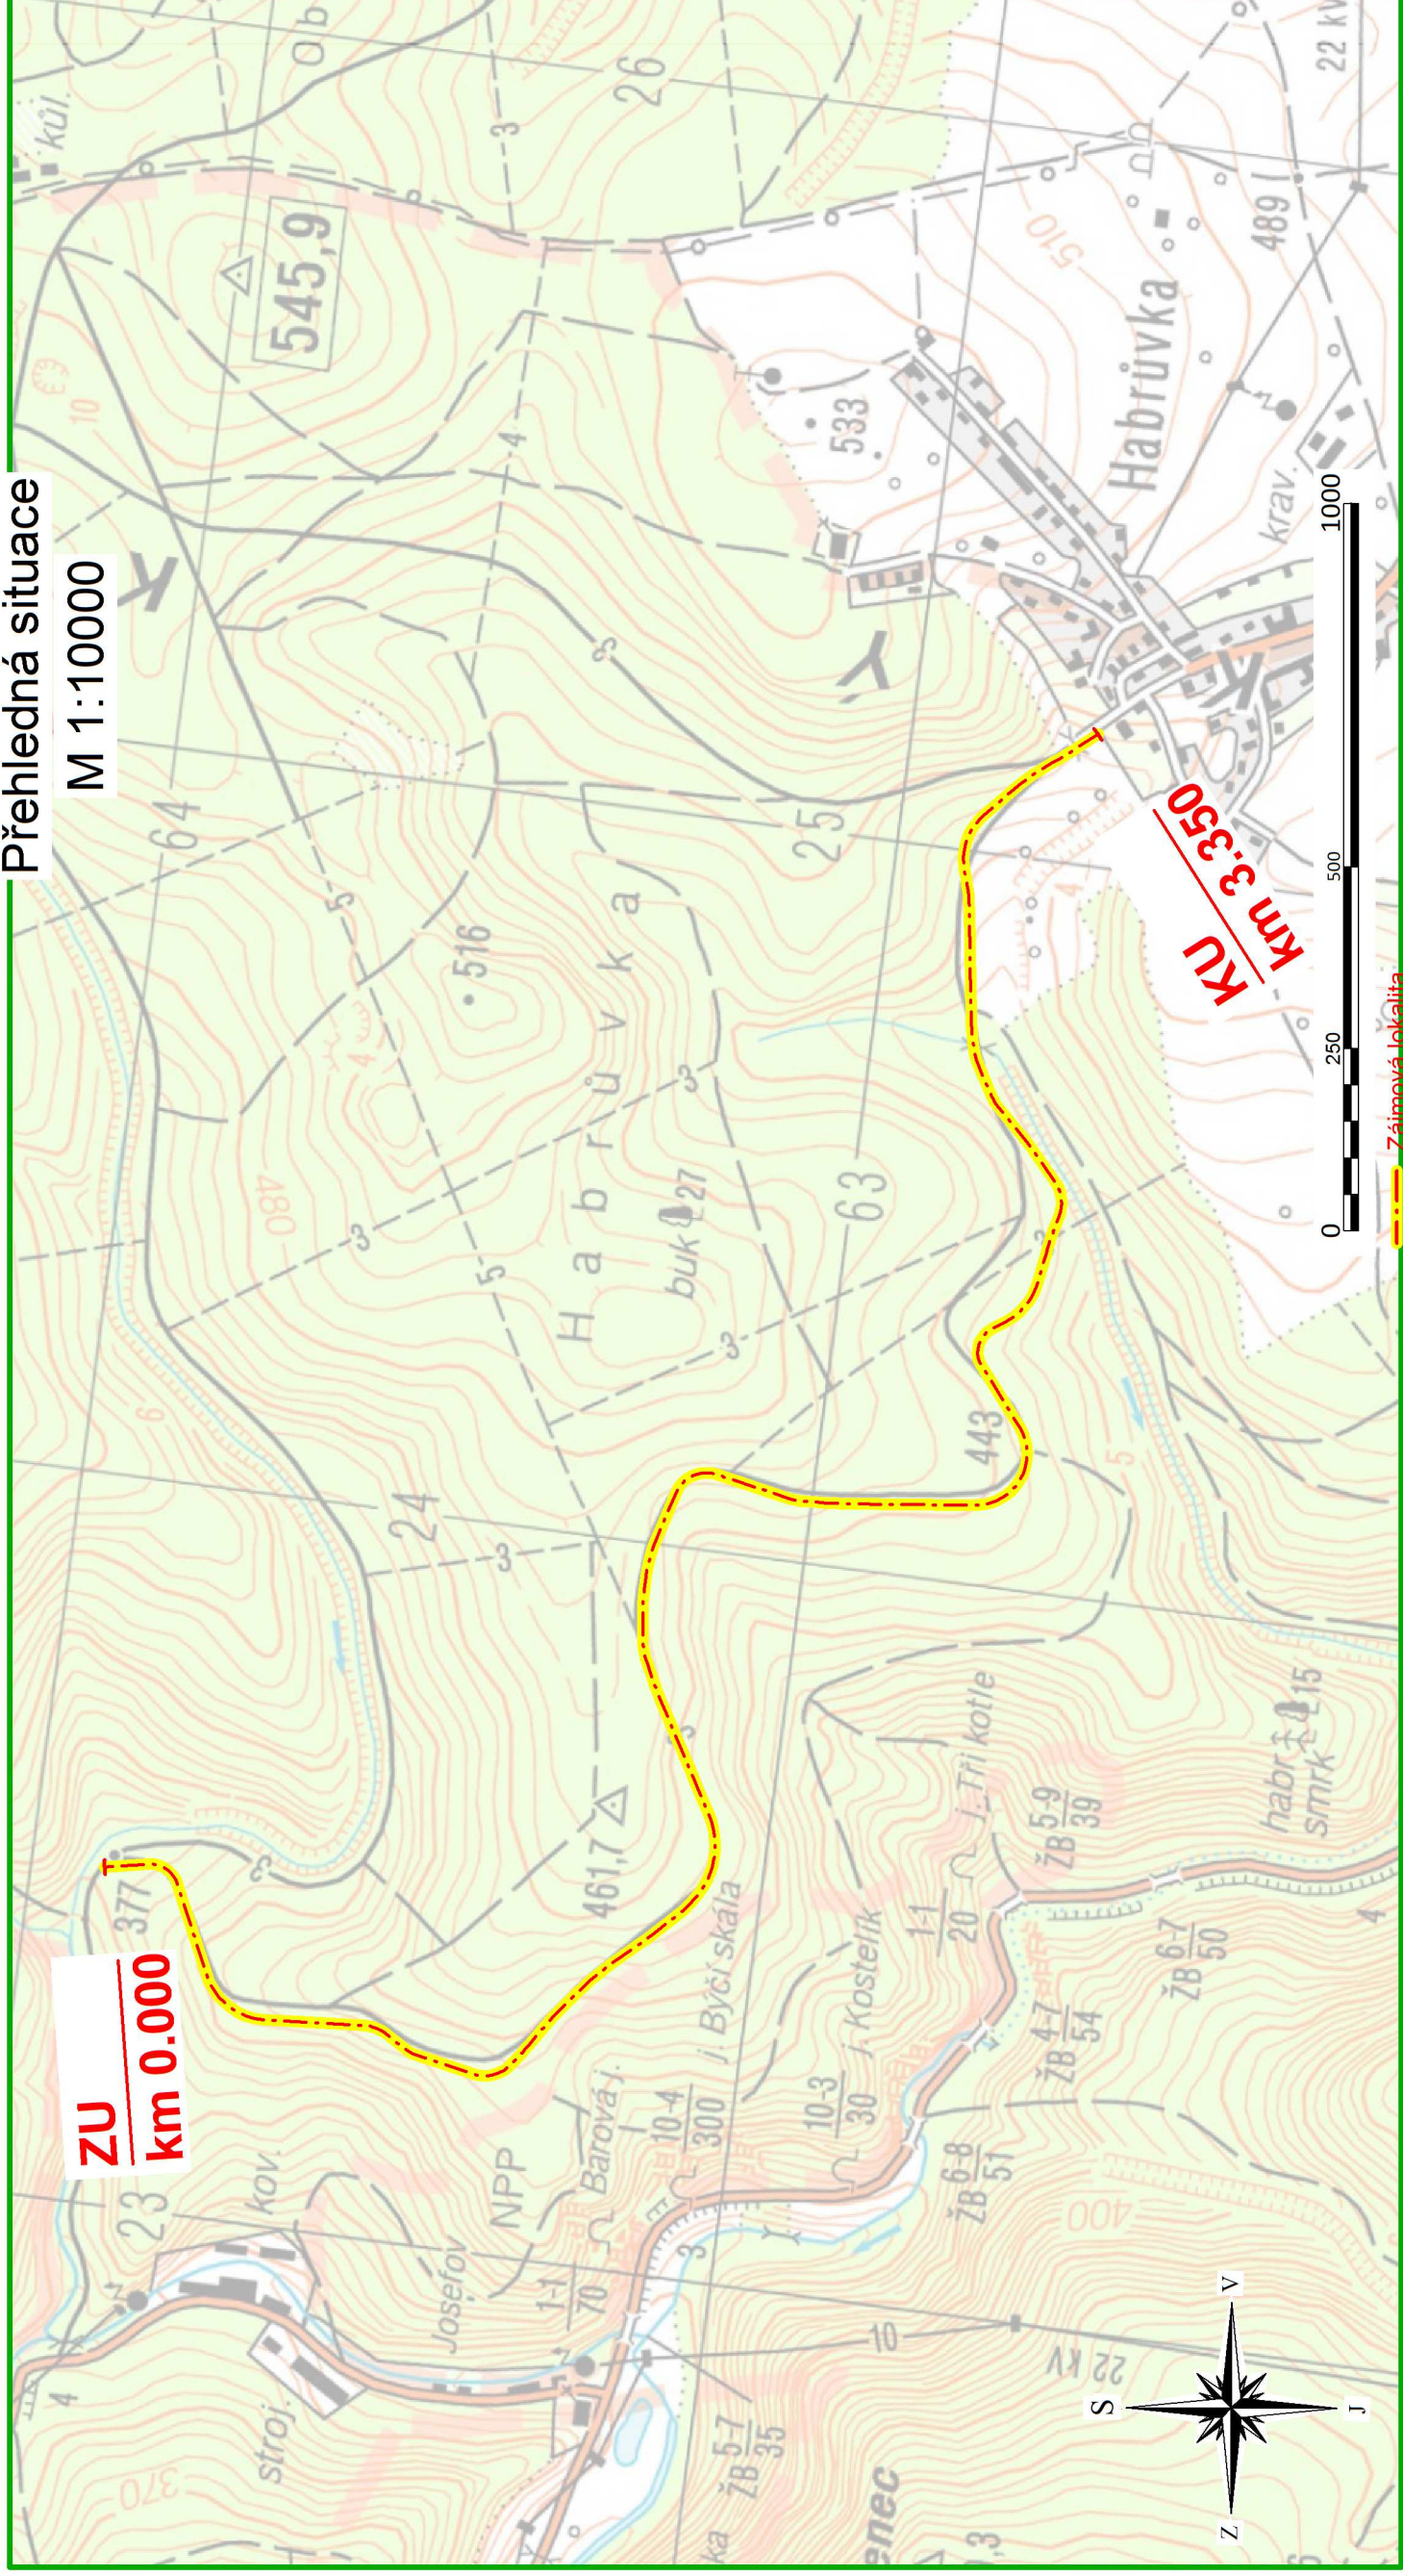

Polohopisný systém:

Vedoucí projektant:		Kreslí:	Zodpovědný projektant: Ing. Ondřej Ševčík
Ing. Petr Marčák		Ing. Tomáš Holoubek	
			
Investor: Školní lesní podnik Masarykův les Křtiny			
K.ú.: Habrůvka		Kraj: Jihoomoravský	
Název akce / stavebního objektu:  <b>LC KOČÁROVÁ</b>			
Obsah:  <b>Přehledná situace</b>			