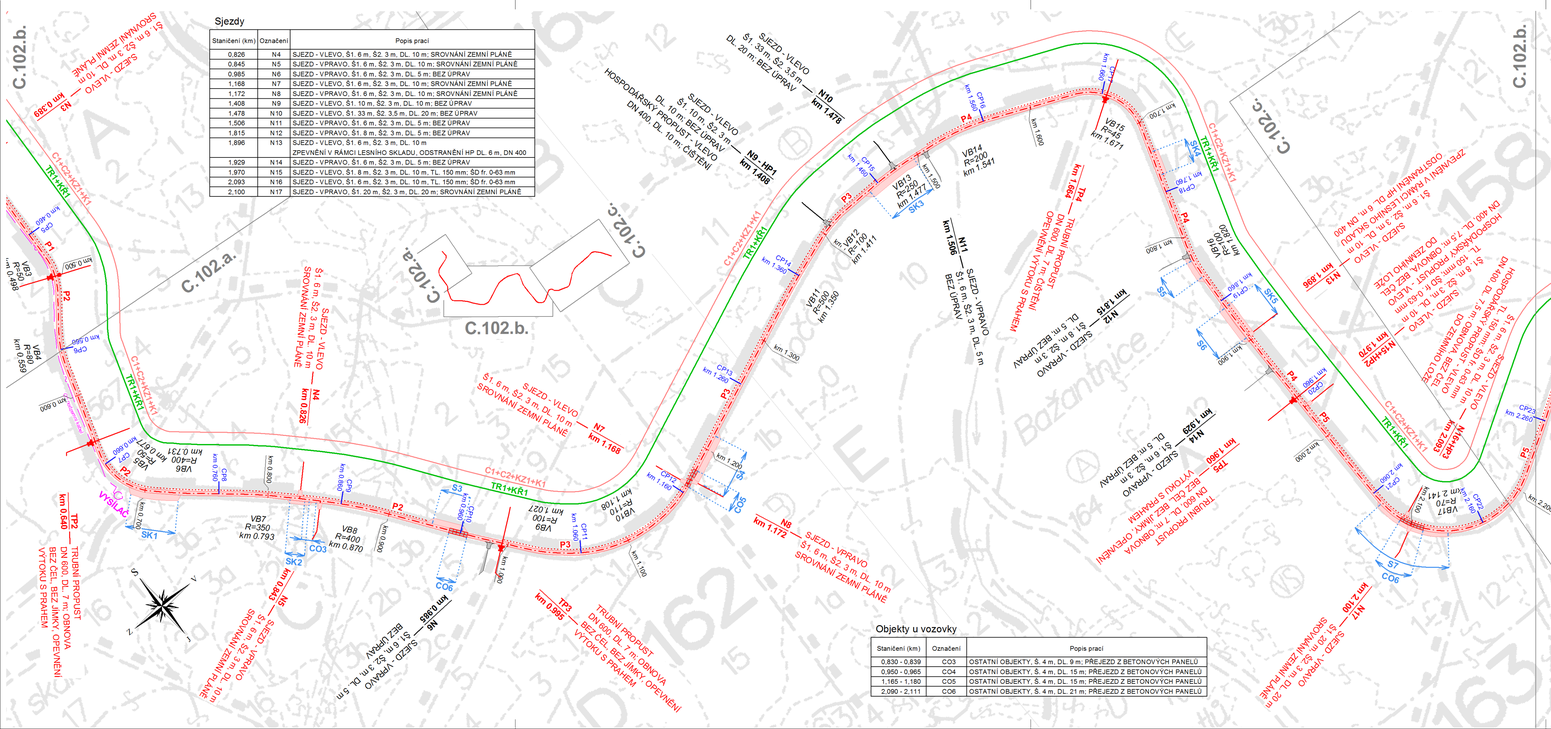

Sjezdy

Staničení (km)	Označení	Popis prací
0,826	N4	SJEZD - VLEVO, Š1. 6 m, Š2. 3 m, DL. 10 m: SROVNÁNÍ ZEMNÍ PLÁNĚ
0,845	N5	SJEZD - VPRAVO, Š1. 6 m, Š2. 3 m, DL. 10 m: SROVNÁNÍ ZEMNÍ PLÁNĚ
0,985	N6	SJEZD - VPRAVO, Š1. 6 m, Š2. 3 m, DL. 5 m: BEZ ÚPRAV
1,168	N7	SJEZD - VLEVO, Š1. 6 m, Š2. 3 m, DL. 10 m: SROVNÁNÍ ZEMNÍ PLÁNĚ
1,172	N8	SJEZD - VPRAVO, Š1. 6 m, Š2. 3 m, DL. 10 m: SROVNÁNÍ ZEMNÍ PLÁNĚ
1,408	N9	SJEZD - VLEVO, Š1. 10 m, Š2. 3 m, DL. 10 m: BEZ ÚPRAV
1,478	N10	SJEZD - VLEVO, Š1. 33 m, Š2. 3,5 m, DL. 20 m: BEZ ÚPRAV
1,506	N11	SJEZD - VPRAVO, Š1. 6 m, Š2. 3 m, DL. 5 m: BEZ ÚPRAV
1,815	N12	SJEZD - VPRAVO, Š1. 8 m, Š2. 3 m, DL. 5 m: BEZ ÚPRAV
1,896	N13	SJEZD - VLEVO, Š1. 6 m, Š2. 3 m, DL. 10 m ZPEVNĚNÍ V RÁMCI LESNÍHO SKLADU, ODSTRANĚNÍ HP DL. 6 m, DN 400
1,929	N14	SJEZD - VPRAVO, Š1. 6 m, Š2. 3 m, DL. 5 m: BEZ ÚPRAV
1,970	N15	SJEZD - VLEVO, Š1. 8 m, Š2. 3 m, DL. 10 m, TL. 150 mm: SD fr. 0-63 mm
2,093	N16	SJEZD - VLEVO, Š1. 6 m, Š2. 3 m, DL. 10 m, TL. 150 mm: SD fr. 0-63 mm
2,100	N17	SJEZD - VPRAVO, Š1. 20 m, Š2. 3 m, DL. 20 m: SROVNÁNÍ ZEMNÍ PLÁNĚ

Objekty u vozovky

Staničení (km)	Označení	Popis prací
0,830 - 0,839	CO3	OSTATNÍ OBJEKTY, Š. 4 m, DL. 9 m: PŘEJEZD Z BETONOVÝCH PANELŮ
0,950 - 0,965	CO4	OSTATNÍ OBJEKTY, Š. 4 m, DL. 15 m: PŘEJEZD Z BETONOVÝCH PANELŮ
1,165 - 1,180	CO5	OSTATNÍ OBJEKTY, Š. 4 m, DL. 15 m: PŘEJEZD Z BETONOVÝCH PANELŮ
2,090 - 2,111	CO6	OSTATNÍ OBJEKTY, Š. 4 m, DL. 21 m: PŘEJEZD Z BETONOVÝCH PANELŮ

Současné parametry cesty

Staničení (km)	Označení	Popis prací
0,560	CP6	MÍSTNÍ PARAMETRY CESTY, Š. 4,1 m, LEVÁ KOLEJ HL. 20 mm, PRAVÁ KOLEJ HL. 0 mm. PODÉLNÝ SKLON 2 %: ACO
0,660	CP7	MÍSTNÍ PARAMETRY CESTY, Š. 4,2 m, LEVÁ KOLEJ HL. 20 mm, PRAVÁ KOLEJ HL. 30 mm, PODÉLNÝ SKLON 3 %: ACO
0,760	CP8	MÍSTNÍ PARAMETRY CESTY, Š. 4,1 m, LEVÁ KOLEJ HL. 30 mm, PRAVÁ KOLEJ HL. 20 mm, PODÉLNÝ SKLON 7 %: ACO
0,860	CP9	MÍSTNÍ PARAMETRY CESTY, Š. 3,6 m, LEVÁ KOLEJ HL. 20 mm, PRAVÁ KOLEJ HL. 10 mm, PODÉLNÝ SKLON 7 %: ACO
0,960	CP10	MÍSTNÍ PARAMETRY CESTY, Š. 3,5 m, LEVÁ KOLEJ HL. 10 mm, PRAVÁ KOLEJ HL. 10 mm, PODÉLNÝ SKLON 6 %: ACO
1,060	CP11	MÍSTNÍ PARAMETRY CESTY, Š. 3,6 m, LEVÁ KOLEJ HL. 30 mm, PRAVÁ KOLEJ HL. 0 mm, PODÉLNÝ SKLON 5 %: ACO
1,160	CP12	MÍSTNÍ PARAMETRY CESTY, Š. 3,5 m, LEVÁ KOLEJ HL. 20 mm, PRAVÁ KOLEJ HL. 0 mm, PODÉLNÝ SKLON 5 %: ACO
1,260	CP13	MÍSTNÍ PARAMETRY CESTY, Š. 3,5 m, LEVÁ KOLEJ HL. 0 mm, PRAVÁ KOLEJ HL. 10 mm, PODÉLNÝ SKLON 7 %: ACO
1,360	CP14	MÍSTNÍ PARAMETRY CESTY, Š. 3,6 m, LEVÁ KOLEJ HL. 20 mm, PRAVÁ KOLEJ HL. 10 mm, PODÉLNÝ SKLON 2 %: ACO
1,460	CP15	MÍSTNÍ PARAMETRY CESTY, Š. 4 m, LEVÁ KOLEJ HL. 0 mm, PRAVÁ KOLEJ HL. 0 mm, PODÉLNÝ SKLON -1 %: ACO
1,560	CP16	MÍSTNÍ PARAMETRY CESTY, Š. 3,5 m, LEVÁ KOLEJ HL. 40 mm, PRAVÁ KOLEJ HL. 10 mm, PODÉLNÝ SKLON -1 %: ACO
1,660	CP17	MÍSTNÍ PARAMETRY CESTY, Š. 3,5 m, LEVÁ KOLEJ HL. 10 mm, PRAVÁ KOLEJ HL. 0 mm, PODÉLNÝ SKLON 0 %: ACO
1,760	CP18	MÍSTNÍ PARAMETRY CESTY, Š. 3,5 m, LEVÁ KOLEJ HL. 20 mm, PRAVÁ KOLEJ HL. 0 mm, PODÉLNÝ SKLON -2 %: ACO
1,860	CP19	MÍSTNÍ PARAMETRY CESTY, Š. 3,5 m, LEVÁ KOLEJ HL. 30 mm, PRAVÁ KOLEJ HL. 10 mm, PODÉLNÝ SKLON -1 %: ACO
1,960	CP20	MÍSTNÍ PARAMETRY CESTY, Š. 3,7 m, LEVÁ KOLEJ HL. 0 mm, PRAVÁ KOLEJ HL. 20 mm, PODÉLNÝ SKLON -2 %: ACO
2,060	CP21	MÍSTNÍ PARAMETRY CESTY, Š. 3,6 m, LEVÁ KOLEJ HL. 20 mm, PRAVÁ KOLEJ HL. 40 mm, PODÉLNÝ SKLON -1 %: ACO
2,160	CP22	MÍSTNÍ PARAMETRY CESTY, Š. 3,5 m, LEVÁ KOLEJ HL. 10 mm, PRAVÁ KOLEJ HL. 0 mm, PODÉLNÝ SKLON -1 %: ACO
2,260	CP23	MÍSTNÍ PARAMETRY CESTY, Š. 3,3 m, LEVÁ KOLEJ HL. 0 mm, PRAVÁ KOLEJ HL. 0 mm, PODÉLNÝ SKLON -8 %: ACO

Lesní skladу a skládky

Staničení (km)	Označení	Popis prací
0,685 - 0,725	SK1	SKLAD - VPRAVO, Š. 5 m, DL. 40 m, TL. 250 mm: HDK fr. 63-125 mm
0,819 - 0,834	SK2	SKLAD - VPRAVO, Š. 4 m, DL. 15 m, TL. 250 mm: HDK fr. 63-125 mm
0,935 - 0,960	S3	SKLÁDKA - VLEVO, Š. 20 m, DL. 25 m: BEZ ÚPRAV
1,172 - 1,212	S4	SKLÁDKA - VPRAVO, Š. 6 m, DL. 40 m: SROVNÁNÍ ZEMNÍ PLÁNĚ, DOPLNĚNÍ PŘEBYTEČNÝM VÝKOPKEM DO ÚROVNĚ VOZOVKY
1,450 - 1,495	SK3	SKLAD - VPRAVO, Š. 5 m, DL. 45 m, TL. 250 mm: HDK fr. 63-125 mm
1,725 - 1,745	SK4	SKLAD - VLEVO, Š. 6 m, DL. 20 m, TL. 250 mm: HDK fr. 63-125 mm, 2X PŘÍČNÝ DRÉN SVEDENÝ DO PŘÍKOPU
1,820 - 1,835	S5	SKLÁDKA - VPRAVO, Š. 5 m, DL. 15 m: SROVNÁNÍ ZEMNÍ PLÁNĚ
1,866 - 1,896	SK5	SKLAD - VLEVO, Š. 6 m, DL. 30 m, TL. 250 mm: HDK fr. 63-125 mm, 2X PŘÍČNÝ DRÉN SVEDENÝ DO PŘÍKOPU
1,866 - 1,896	S6	SKLÁDKA - VPRAVO, Š. 4 m, DL. 30 m: SROVNÁNÍ ZEMNÍ PLÁNĚ
2,070 - 2,130	S7	SKLÁDKA - VPRAVO, Š. 5 m, DL. 60 m: SROVNÁNÍ ZEMNÍ PLÁNĚ

Hospodářské a trubní propusti

Staničení (km)	Označení	Popis prací
0,500	TP1	TRUBNÍ PROPUST, DN 600, DL. 7 m: ČIŠTĚNÍ, BOURÁNÍ JÍMKY, OPEVNĚNÍ VÝTOKU S PRAHEM
0,640	TP2	TRUBNÍ PROPUST, DN 600, DL. 7 m: OBNOVA, BEZ ČEL, BEZ JÍMKY, OPEVNĚNÍ VÝTOKU S PRAHEM
0,995	TP3	TRUBNÍ PROPUST, DN 600, DL. 7 m: OBNOVA, BEZ ČEL, BEZ JÍMKY, OPEVNĚNÍ VÝTOKU S PRAHEM
1,408	HP1	HOSPODÁŘSKÝ PROPUST - VLEVO, DN 400, DL. 10 m: ČIŠTĚNÍ
1,664	TP4	TRUBNÍ PROPUST, DN 600, DL. 7 m: ČIŠTĚNÍ, OPEVNĚNÍ VÝTOKU S PRAHEM
1,960	TP5	TRUBNÍ PROPUST, DN 600, DL. 7 m: OBNOVA, BEZ ČEL, BEZ JÍMKY, OPEVNĚNÍ VÝTOKU S PRAHEM
1,970	HP2	HOSPODÁŘSKÝ PROPUST - VLEVO, DN 400, DL. 7,5 m: OBNOVA, BEZ ČEL, DO ZEMNÍHO LOŽE
2,093	HP3	HOSPODÁŘSKÝ PROPUST - VLEVO, DN 400, DL. 7,5 m: OBNOVA, BEZ ČEL, DO ZEMNÍHO LOŽE

Práce na vozovce

Staničení (km)	Označení	Popis prací
0,000	ZÚ1	ZAČÁTEK ÚPRAVY
0,000 - 3,350	C1	CESTA, Š. 3,5 m, DL. 3350 m: SD fr. 0-32 mm, TL. 100 mm, ACP 16+ TL. 50 mm, ACO 11 TL. 50 mm
0,000 - 3,350	C2	CESTA, Š. 3,5 m, DL. 3350 m: ROZRYTÍ STÁVAJÍCÍHO POVRCHU Z PMH DOPLNĚNÍ HRUBÉHO DROBNĚNÉHO KAMENIVA fr. 32-63 mm, TL. 100 mm
0,000 - 3,350	KZ1	ZPEVNĚNÍ KRAJNIC - OBĚ STRANY, 2 ks, Š. 250 m, DL. 3350 m, TL. 100 mm: ŠD
0,000 - 3,350	K1	ČIŠTĚNÍ KRAJNIC, 2 ks, Š. 0,3 m, DL. 3350 m, TL. 100 mm
0,000 - 3,350	TR1	TRAVINY, 2 ks, Š. 0,5 m, DL. 3350 M
0,000 - 3,350	KR1	ODSTRANĚNÍ KŘOVÍ, Š. 1 m, DL. 3350 m , 10 %
3,350	KÚ1	KONEC ÚPRAVY

Příkopy

Staničení (km)	Označení	Popis prací
0,000 - 0,500	P1	PŘÍKOP - VLEVO, DL. 500 m, 0,3 m3/m´: ČIŠTĚNÍ
0,500 - 0,930	P2	PŘÍKOP - VLEVO, DL. 430 m, 0,3 m3/m´: ČIŠTĚNÍ
0,965 - 1,460	P3	PŘÍKOP - VLEVO, DL. 465 m, 0,5 m3/m´: ČIŠTĚNÍ
1,510 - 1,970	P4	PŘÍKOP - VLEVO, DL. 460 m, 0,5 m3/m´: ČIŠTĚNÍ
1,970 - 2,816	P5	PŘÍKOP - VLEVO, DL. 846 m, 0,5 m3/m´: ČIŠTĚNÍ

Tabulka obloučků

Číslo oblouku	Poloměr (m)	Staničení vrcholu oblouku (km)	Sklon koruny (%)	Rozšíření v oblouku (m)	Celková šířka komunikace (m)
VB 4	80,00	0,55800	3,00	bez rozšíření	3,50
VB 5	50,00	0,67700	4,50	0,50	4,00
VB 6	400,00	0,73000	3,00	bez rozšíření	3,50
VB 7	350,00	0,79200	3,00	bez rozšíření	3,50
VB 8	400,00	0,86900	3,00	bez rozšíření	3,50
VB 9	100,00	1,02600	3,00	bez rozšíření	3,50
VB 10	110,00	1,10800	3,00	bez rozšíření	3,50
VB 12	500,00	1,34900	bez klopení	bez rozšíření	3,50
VB 13	100,00	1,41000	3,00	bez rozšíření	3,50
VB 14	250,00	1,47700	3,00	bez rozšíření	3,50
VB 15	200,00	1,54100	3,00	bez rozšíření	3,50
VB 16	45,00	1,67000	5,00	0,70	4,20
VB 17	100,00	1,81900	3,00	bez rozšíření	3,50

Polohopisný systém: Výškopisný systém:

LC KOČÁROVÁ

Situace stavby 2

M 1:2000

LEGENDA OBJEKTŮ

ZNAČKA	POPIS	POPIS V SITUACI
	OSA CESTY	
	ČÍSLO OBLOUKU	*VBx*
	POLOMĚR OBLOUKU	*R=x*
	STANIČENÍ STŘEDU OBLOUKU	*km 0,000*
	STANIČENÍ PO 100 m	km 0,000
	PARAMETR CESTY / STANIČENÍ	CPx/km 0,000
	OSA CESTY	
	STANIČENÍ OBJEKTŮ	
	OBĚ STRANY / VPRAVO / VLEVO	
	ZNAČENÍ PRACÍ V ÚSEKU	
	KORUNA CESTY	
	PŘÍKOPY	Px
	SJEZD - UPRAVENÝ / BEZ ÚPRAV	Nx
	SKLAD - SKLÁDKA - UPRAVENÁ / BEZ ÚPRAV	SKx / Sx
	VÝHYBNA - UPRAVENÁ / BEZ ÚPRAV	Vx
	TRUBNÍ PROPUST - UPRAVENÝ / BEZ ÚPRAV	TPx
	HOSPODÁŘSKÝ PROPUST - UPRAVENÝ / BEZ ÚPRAV	HPx
	PŘÍČNÝ DRÉN	DPx
	ZÁVORA	ZAx
	OBVOD STAVENIŠTĚ	
	PŘÍSTUP NA STAVENIŠTĚ	

LEGENDA SÍTÍ

	ČETÍN - nezaměřený průběh metalického kabelu
	ČETÍN - neprovozované sítě
	ČEZ
	Vodovod
	Plynovod

Vedoucí projektant: Ing. Petr Martăk	Kreslil: Ing. Tomáš Holoubek	Zodpovědný projektant: Ing. Ondřej Ševčík	REGIOPROJEKT BRNO

Projektová a inženýrská činnost v oblasti životního prostředí, dopravních staveb a územního rozvoje

P.O.Box 3, 614 00 Brno IČ: 26220219 DIČ: 646 326 317

Investor: Školní lesní podnik Masarykův les Křtiny	
K.ú.: Habrůvka	Kraj: Jihomoravský
Název akce / stavebního objektu: LC KOČÁROVÁ	Formát: 5 x A4
	Datum: 07/2016
Stupeň PD: DSJ	Archivační č.: 16017-14XC-HT
Obsah: Situace stavby 2	Měřítko: 1:2000
	Výkres číslo: C.102.b.

Tisk z 6. 6. 2016 11:03:12