REKONSTRUKCE CHODBY N1063 V OBJEKTU A
PŮDORYS 1. ČÁST NOVÝ STAV M 1:50

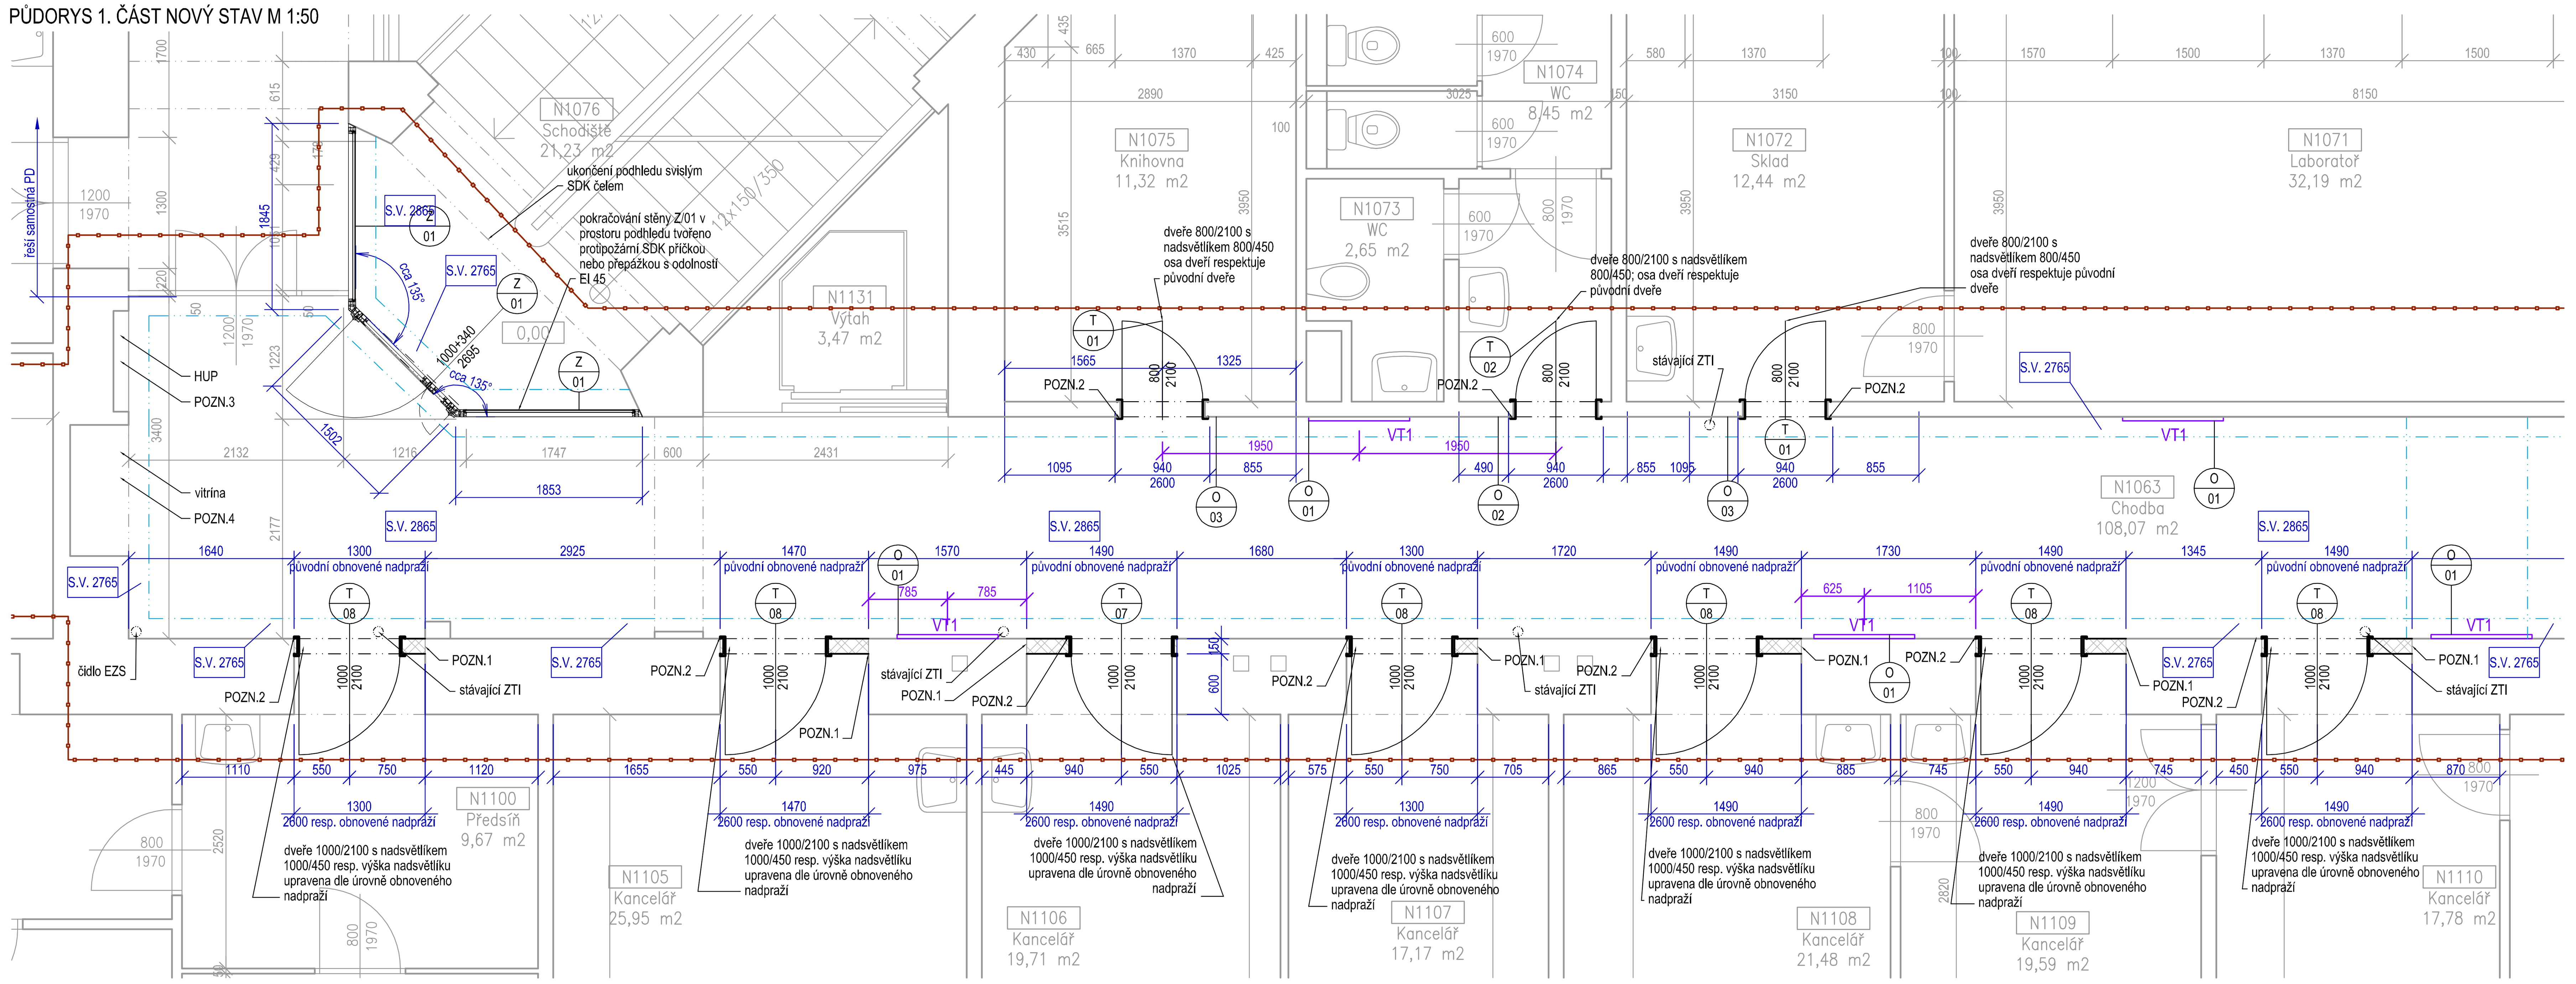

PŮDORYS 2. ČÁST NOVÝ STAV M 1:50

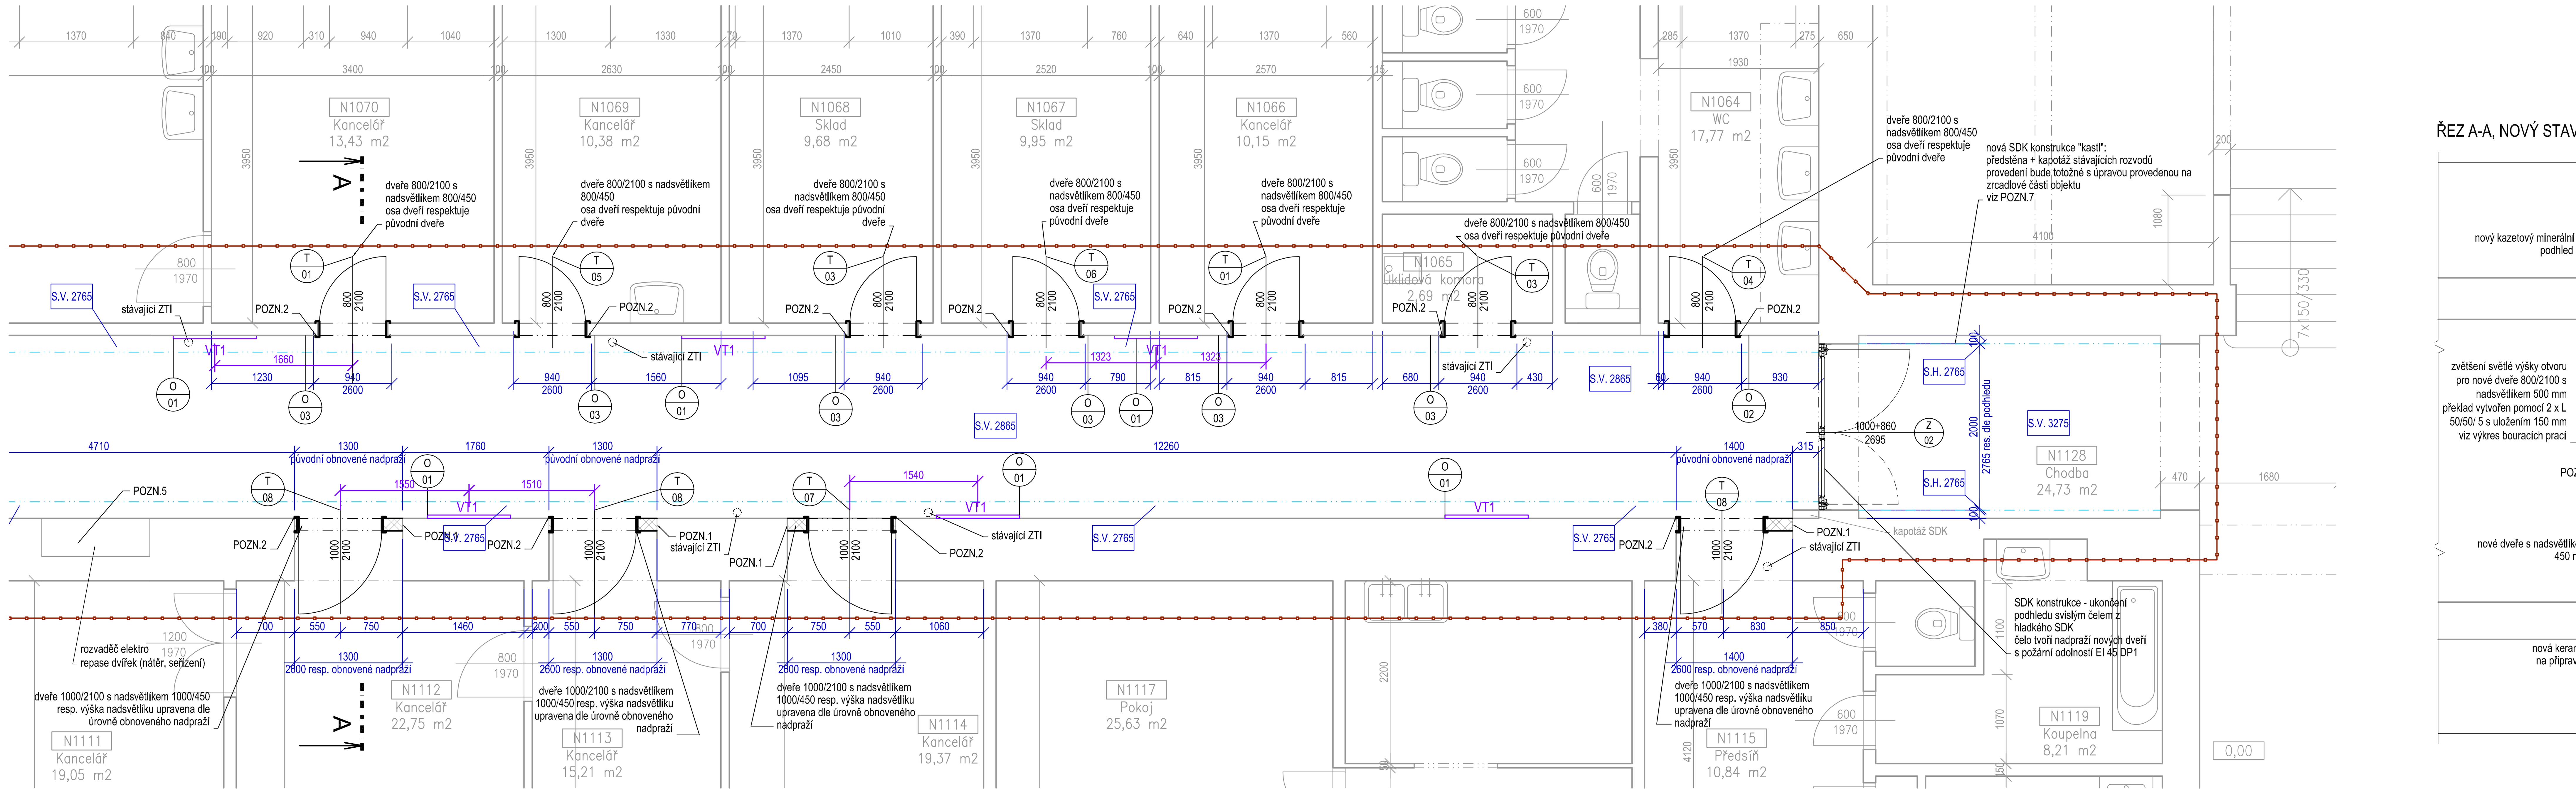

LEGENDA MÍSTNOSTÍ:

Číslo	Jméno	Plocha [m²]	Podlaha	Obvod [m]	Stěny	Strop	Skladba	Poznámka
N 1063	CHODBA	107,2	NOVÁ PROTISKLUZNÁ KERAMICKÁ DLAŽBA 450/450/8	105,3	JÁDROVÁ OMÍTKA SE ŠTUKEM, OPRAVY, NOVÁ VÝMALBA	NOVÝ MINERÁLNÍ KAZETOVÝ PODHLED, RASTR 600/600, DEMONTOVATELNÝ, SKRYTÝ SYSTÉM		NOVÝ KERAMICKÝ SOKL CCA 150 MM, ZAPUŠTĚNÝ, SLÍCOVANÝ S OMÍTKOU
N 1128	CHODBA	9,35 (z 24,73)	NOVÁ PROTISKLUZNÁ KERAMICKÁ DLAŽBA 450/450/8	32,25	JÁDROVÁ OMÍTKA SE ŠTUKEM, OPRAVY, NOVÁ VÝMALBA	JÁDROVÁ OMÍTKA SE ŠTUKEM NOVÁ KAPOTÁŽ ROZVODŮ POMOCÍ SDK KONSTRUKCE		NOVÝ KERAMICKÝ SOKL CCA 150 MM, ZAPUŠTĚNÝ, SLÍCOVANÝ S OMÍTKOU
N 1076	SCHODIŠTĚ	3,95 (z 21,23)	STÁVAJÍCÍ DLAŽBA	9,15	JÁDROVÁ OMÍTKA SE ŠTUKEM, OPRAVY, NOVÁ VÝMALBA	NOVÝ MINERÁLNÍ KAZETOVÝ PODHLED, RASTR 600/600, DEMONTOVATELNÝ, SKRYTÝ SYSTÉM	PŮVODNÍ	STÁVAJÍCÍ KERAMICKÝ SOKL

Celková plocha [m²]: 120,50

SOKLÍK ŘEZANÝ Z DLAŽBY VÝŠKY CCA 150 MM, RESP. 3 KS Z DLAŽDICE 450/450/8; PODHLEDY JSOU UVAŽOVÁNY VČETNĚ NOSNÉHO ROŠTU V KOMPLETNÍ DODÁVCE JAKO ZAVĚŠENÉ, MINERÁLNÍ, KAZETOVÉ, DEMONTOVATELNÉ SE SKRYTÝM SYSTÉMEM. RASTR 600/600 MM. PRO SPÁROVÁNÍ DLAŽBY A SOKLU POUŽÍT SPÁROVACÍ TMEL DOPORUČENÝ VÝROBCEM DLAŽBY (BARVA BUDE URČENA ARCHITEKTEM), DTTO PRO TMEL LEPÍCÍ .

KLADEČSKÉ PLÁNY NÁŠLAPNÝCH VRSTEV PODLAH (DLAŽEB), POTVRZENÍ SPÁROVACÍCH HMOT A LEPIDEL, JEJICH SPECIFIKACE BUDOU DOPŘESNĚNY V PRŮBĚHU REALIZACE DLE SKUTEČNÉHO STAVU PO ODSTRANĚNÍ STÁVAJÍCÍCH VRSTEV A KONTROLNÍM VÝŠKOVÉM PROMĚŘENÍ!

OBECNĚ PLATÍ ZÁSADA, ŽE ZMĚNA NÁŠLAPNÉ VRSTVY PODLAH SE BUDE ODEHRÁVAT POD DVEŘNÍM KŘÍDLEM VSAZENÍM PŘECHODOVÉ LIŠTY NEBO DĚLÍCÍ L LIŠTOU PRO MINIMALIZACI PŘECHODE MEZI RŮZNÝMI TYPY NÁŠLAPNÝCH VRSTEV

VNITŘNÍ ÚPRAVY STĚN:

OPRAVA A DOPLNĚNÍ OMÍTEK, NOVÁ VÝMALBA

LEGENDA MATERIÁLŮ:

- PROSTOR STAVEBNÍCH ÚPRAV
- STÁVAJÍCÍ KONSTRUKCE
- DEMONOTOVANÉ A BOURANÉ STÁVAJÍCÍ KONSTRUKCE
- ODSTRAŇOVANÉ NÁŠLAPNÉ VRSTVY
- DEMONTÁŽ STÁVAJÍCÍCH PODHLEDOVÝCH KONSTRUKCÍ (MINERÁLNÍ ZAVĚŠENÝ KAZETOVÝ PODHLED)
- NOVÉ KONSTRUKCE, DOZDÍVKY, ZAPRAVENÍ OSTĚNÍ, NADPRAŽÍ ATD. AKU KERAMICKÝ BLOK TL. ZDIVA 115,, Rw min 49 dB, P15 NA CELOPLOŠNÉ LEPIDLO
- VT 1 - VITRÍNA

POZNÁMKY:

POZN. 1 - ZDĚNÉ NEBO ZDĚNÉ A MONOLITICKÉ KONSTRUKCE MEZI SEBOU ŘÁDNĚ PROVÁZAT V SOULADU S TECHNOLOGICKÝM POSTUPEM VÝROBCE KERAMICKÉHO BLOKU

POZN. 2 - VÝPLNĚ BUDOU OSAZOVÁNY TAK, ABY PŘED OMÍTKOU PŘESAHOVALY POUZE TL. OBLOŽKY.

POZN:3- REPASE SKŘÍNĚ HUP - NOVÝ NÁTĚR NA PŘIPRAVENÝ PODKLAD V ODSTÍNU RAL 9007, SEŘÍZENÍ DVÍŘEK, OPRAVA ZAVÍRACÍHO MECHANISMU.

POZN.4 - VITRÍNA VSAZENÁ DO NIKY (VESTAVĚNÁ VITRÍNA) BUDE KOMPLETNĚ ZREPASOVÁNA. ZRCADLA OSTĚNÍ BUDOU ZKONTROLOVÁNA A POPŘÍPADĚ NAHRAZENA. SKLENĚNÉ (ZRCADLOVÉ) NADPRAŽÍ BUDE DEMONTOVÁNO A NAHRAZENO HLADKÝM SDK PODHLEDEM.

POZN.5- REPASE SKŘÍNĚ ELEKTROROZVADĚČE - NOVÝ NÁTĚR NA PŘIPRAVENÝ PODKLAD V ODSTÍNU RAL 9007, SEŘÍZENÍ DVÍŘEK, OPRAVA ZAVÍRACÍHO MECHANISMU.

ROZVODY ZTI, NN, SLP ATD.
JSOU POPSÁNY OBECNĚ, PODROBNĚJI SAMOSTATNÉ ČÁSTI PD. JE TEDY NUTNÉ PŘI REALIZACI POSTUPOVAT TAK, ABY NEDOCHÁZELO KE KOLIZÍM A PŘI PROVÁDĚNÍ ROZVODŮ ZÁROVEŇ I KOORDINOVAT POSTUP PRACÍ PŘÍMO NA STAVBĚ.

VŠECHNY DETAILY JSOU SMĚRNÉ, NENAHRAZUJÍ DÍLENSKOU DOKUMENTACI ZHOTOVITELE A BUDOU VYHOTOVENY DLE ZVYKLOSTÍ ODBORNÉ PROVÁDĚCÍ FIRMY V SOULADU S TECHNOLOGICKÝMI POSTUPY VÝROBCE V NÁVAZNOSTI NA STAVEBNÍ KONSTRUKCE (VÝPLNĚ OTVORŮ, POKLÁDKA KERAMICKÉ DLAŽBY, PODHLEDY ATD.) PO ODSOUHLASENÍ VÝROBNÍ (DÍLENSKÉ) DOKUMENTACE PŘI DODRŽENÍ PLATNÝCH TECHNICKÝCH NOREM. TATO PD NENAHRAZUJE DÍLENSKOU (VÝROBNÍ) DOKUMENTACI.
ROZMĚRY VŠECH PRVKŮ BUDOU OVĚŘENY PŘESNÝM DOMĚŘENÍM NA STAVBĚ!
OD VŠECH VÝROBKŮ BUDE GP PŘEDLOŽENA VÝROBNÍ DOKUMENTACE KE SCHVÁLENÍ, VČETNĚ PŘEDLOŽENÍ FYZICKÝCH VZORKŮ MATERIÁLŮ A BAREV.
VÝROBCE ZARUČÍ, ŽE JEHO VÝROBKY BUDOU ODPOVÍDAT VŠEM OBECNĚ ZÁVAZNÝM TECHNICKÝM POŽADAVKŮM PO STRÁNCE TECHNICKÉ, PROVOZNÍ A BEZPEČNOSTNÍ. BUDOU MÍT TAKOVÉ VLASTNOSTI, KTERÉ ZARUČÍ SPOLEHLIVOST A BEZPEČNÉ UŽÍVÁNÍ VÝROBKŮ (TUHOST, FUNKČNOST, KOTVENÍ, UCHOVÁNÍ VZHLEDU, FUNKCE ATD.) KOTEVNÍ MATERIÁLY A TECHNOLOGIE PROVÁDĚNÍ BUDOU GARANTOVÁNY VÝROBCEM (DODAVATELEM).POŽADAVKY NA TYTO STAVEBNÍ KONSTRUKCE KLADENÉ BUDOU V SOULADU S PLATNOU LEGISLATIVOU!POŽADOVANÉ VLASTNOSTI BUDOU DOLOŽENY CERTIFIKÁTY, PROHLÁŠENÍMI O SHODĚ A ATESTY!

VEŠKERÉ NEJASNOSTI BUDOU KONZULTOVÁNY S GENERÁLNÍM PROJEKTANTEM STAVBY

OBECNÉ POZNÁMKY V RÁMCI PD PRO REALIZACI STAVBY JSOU SOUČÁSTÍ TECHNICKÉ ZPRÁVY, KTERÁ JE NEDÍLNOU SOUČÁSTÍ PD! TYTO POZNÁMKY JE NUTNÉ V PRŮBĚHU REALIZACE A SOUVISEJÍCÍCH PRACÍ DODRŽOVAT (RESPEKTOVAT).

VŠECHNY DETAILY JSOU SMĚRNÉ A BUDOU VYHOTOVENY DLE ZVYKLOSTÍ ODBORNÉ PROVÁDĚCÍ FIRMY V SOULADU S TECHNOLOGICKÝMI POSTUPY VÝROBCE V NÁVAZNOSTI NA OKOLNÍ STAVEBNÍ KONSTRUKCE (VÝPLNĚ OTVORŮ, ATD.)

ŘEZ A-A, NOVÝ STAV M 1:50

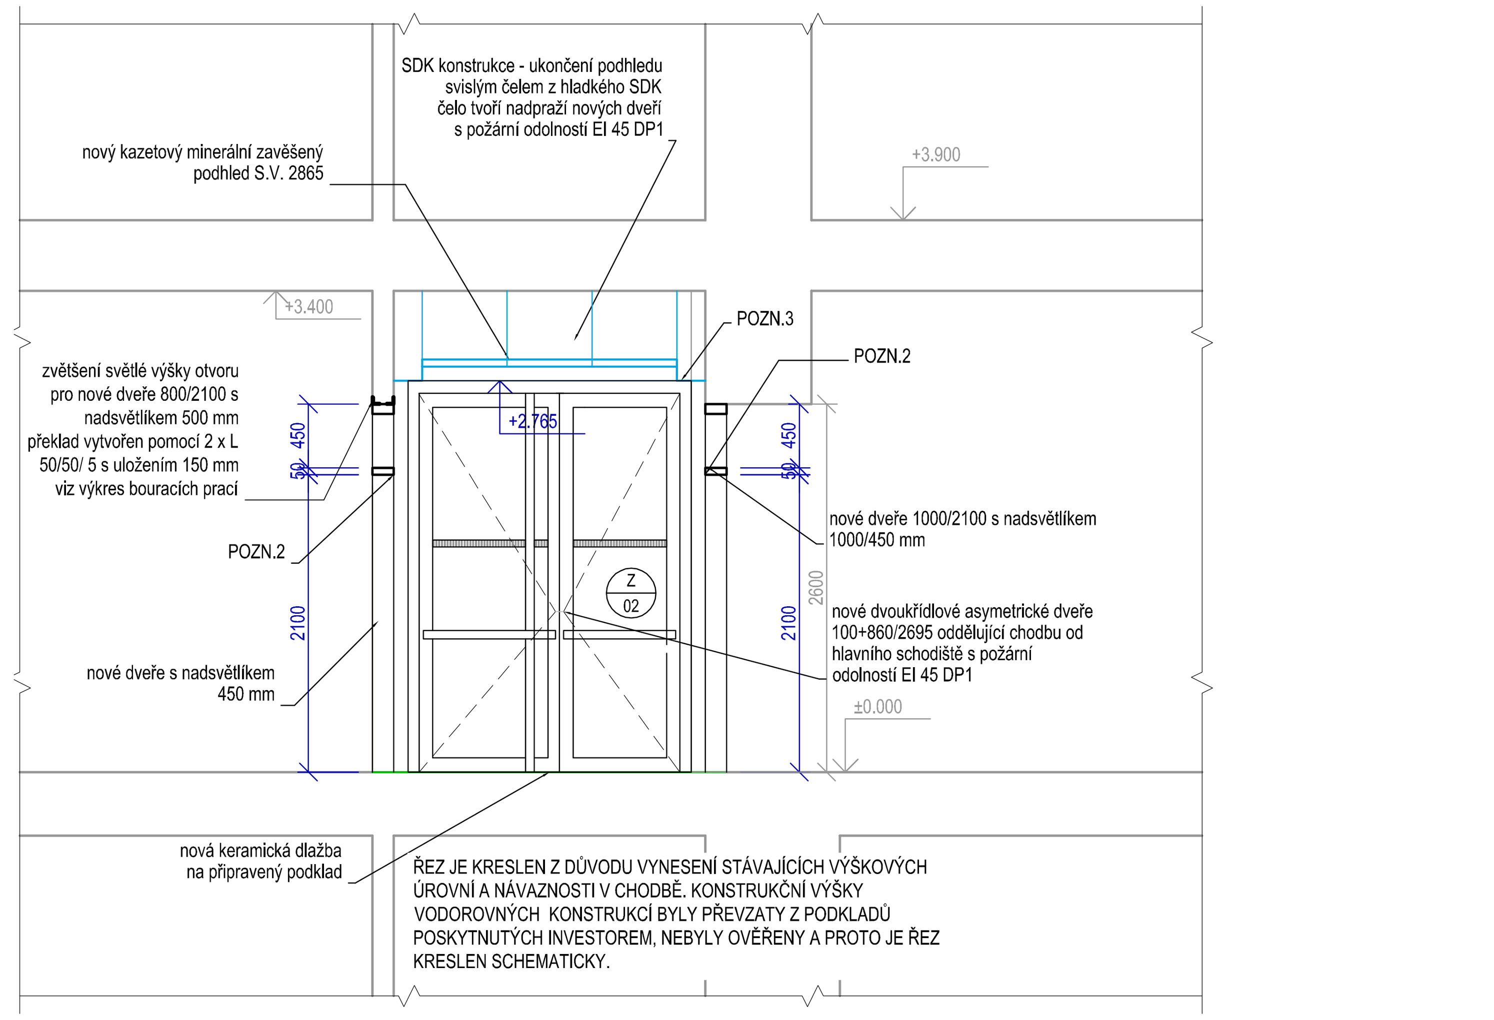

POZNÁMKA:

- V PRŮBĚHU VÝSTAVBY MUSÍ BÝT STAVENIŠTĚ ZAJIŠTĚNO PROTI NEPRÁVNENÉMU VSTUPU CIZÍCH A NEPOVOLANÝCH OSOB!
- V MÍSTĚ VÝSTAVBY NESMÍ DOJÍT K POŠKOZENÍ STÁVAJÍCÍCH ROZVODŮ A INSTALACÍ!
- PŘED ZAHÁJENÍM PRACÍ BUDE PROVEDENA PASPORTIZACE STÁVAJÍCÍCH TRAS VNITŘNÍCH ROZVODŮ A VEDENÍ S OVĚŘENÍM JEJICH FUNKČNOSTI.
- PODKLADEM PRO VYPRACOVÁNÍ TOHOTO VÝKRESU PODKLADEM PRO VÝKRESOVOU DOKUMENTACI BYLA DIGITÁLNÍ FORMA PASPORTIZACE PROVEDENÁ FIRMOU IB STRUCTERE, a.s. Z ŘÍJNA 2005, KTERÉ BYLO POSKYTNUTO ZPRACOVATELI PD INVESTOREM. JE NUTNÉ UVAŽOVAT S PŘÍPADNÝMI ODCHYLKAMI: NEROVNOST POVRCHŮ, NEPŘÍSTUPNOST ČÁSTÍ STAVBY, NEROVNOST ZDIVA, ZAKRYTÍ KONSTRUKCÍ, NEMOŽNOST PROVEDENÍ KONTROLNÍCH SOND A POD.)
- ROZSAH STAVEBNÍCH PRACÍ MŮŽE BÝT UPRAVEN NA ZÁKLADĚ DOPLŇKOVÝCH SOND, NEBO NA ZÁKLADĚ SKUTEČNOSTÍ, KTERÉ SE ZJISTÍ PŘI SAMOTNÉ REALIZACI STAVEBNÍCH PRACÍ!
- PŘI PROVÁDĚNÍ STAVEBNÍCH PRACÍ (BOURACÍ, DEMONTÁŽNÍ, ATD.)MUSÍ BÝT ZAJIŠTĚN ODBORNÝ STAVEBNĚ-STATICKÝ DOZOR!
- PŘED ZAHÁJENÍM BOURACÍCH A DEMONTÁŽNÍCH PRACÍ MUSÍ BÝT OVĚŘENA I PŘÍPADNÁ STATICKÁ FUNKCE BOURANÉ NEBO DEMONTOVANÉ KONSTRUKCE!
- V MÍSTĚ PROVÁDĚNÍ BOURACÍCH PRACÍ MUSÍ BÝT ZAJIŠTĚNO ODPOJENÍ ENERGIÍ, ZEJMÉNA ELEKTŘINY!
- PŘI PROVÁDĚNÍ BOURACÍCH A DEMONTÁŽNÍCH PRACÍ NEPOŠKODIT NOVÉ A NEBO PONECHÁVANÉ KONSTRUKCE!
- PŘI PROVÁDĚNÍ STAVEBNÍCH PRACÍ DODRŽOVAT VŠECHNY PŘEDPISY A VYHLÁŠKY, KTERÉ S PROVÁDĚNÍM TĚCHTO ČINNOSTÍ SOUVISÍ, ZEJMÉNA PAK ZÁKONY A VYHLÁŠKY O BEZPEČNOSTI PRÁCE A OCHRANĚ ZDRAVÍ!
- VŠECHNY PRÁCE MUSÍ BÝT PROVÁDĚNY ODBORNĚ ZPŮSOBILÝMI OSOBAMI!
- DOPLŇKOVÝMI SONDAMI ROVNĚŽ OVĚŘIT STATICKOU FUNKCI BOURANÝCH A DEMONTOVANÝCH KONSTRUKCÍ (ULOŽENÍ , NÁVAZNOST NA STROPNÍ KONSTRUKCE, NAPOJENÍ A PROVÁZÁNÍ NA JINÉ KONSTRUKCE A POD.)!
- INVESTOR PO DOHODĚ S GENERÁLNÍM ZHOTOVITELEM ZAJISTÍ KOORDINÁTORA BEZPEČNOSTI A OCHRANY ZDRAVÍ PŘI PRÁCI!
- TECHNOLOGICKÝ POSTUP ZAJIŠTĚNÍ STÁVAJÍCÍCH KONSTRUKCÍ A JEJICH OCHRANA BUDE SOUČÁSTÍ DODAVATELSKÉ DOKUMENTACE ODBORNÉ PROVÁDĚCÍ FIRMY, KTERÁ MUSÍ MÍT PLATNÉ OSVĚDČENÍ PRO PROVÁDĚNÍ TĚCHTO PRACÍ!
- PO OSAZENÍ NOVÝCH VÝPLNÍ BUDE PROVEDENO ZAPRAVENÍ NADPRAŽÍ A ZAPRAVENÍ OSTĚNÍ! , POPŘÍPADĚ DOPLNĚNA NÁŠLAPNÁ VRSTVA PODLAHOVÉ KONSTRUKCE.
- VELIKOSTI OTVORŮ RESP. JEJICH VÝŠKY JSOU KOTOVÁNY KE STÁVAJÍCÍ ÚROVNI PODLAHY!
- SVĚTLOSTI OTVORŮ MUSÍ BÝT DODRŽENA! V PŘÍPADĚ NEMOŽNOSTI PROVÉST OTVORY DLE UVEDENÝCH ROZMĚRŮ KONTAKTOVAT ZPRACOVATELE PD!
- ROZSAH PŘÍPADNÉHO OTLUČENÍ POŠKOZENÝCH OMÍTEK BUDE STANOVEN V SOULADU S ODBORNÝM NÁVRHEM VYCHÁZEJÍCÍM E SKUTEČNÉHO STAVU PO PROVEDENÍ VŠECH BOURACÍCH PRACÍ, VČ. DEMONTÁŽE VITRÍN
- VŠECHNY KOVOVÉ KONSTRUKCE (KROMĚ NEREZOVÝCH A ŽÁROVĚ POZINKOVANÝCH ČÁSTÍ) BUDOU OPATŘENY OCHRANNÝM NÁTĚREM (1xZÁKLADNÍ, 2xVRCHNÍ NÁTĚR) V BAREVNÉM PROVEDENÍ DLE SPECIFIKACE NEBO POŽADAVKU ARCHITEKTA!
- ROZMĚROVÉ ŘEŠENÍ VÝPLNÍ OTVORŮ BUDE OVĚŘENO PŘÍMO NA STAVBĚ DLE SKUTEČNÉHO PROVEDENÍ! PŘED VÝROBOU VŠECH VÝPLNÍ OTVORŮ BUDE PŘEDLOŽENA K ODSOUHLASENÍ VÝROBNÍ - DÍLENSKÁ DOKUMENTACE VČETNĚ VŠECH DOPLŇKOVÝCH KONSTRUKCÍ A SOUČÁSTÍ (KOVÁNÍ, KOTVENÍ, ATD.)!
- INVESTOR PO DOHODĚ S GENERÁLNÍM ZHOTOVITELEM ZAJISTÍ **KOORDINÁTORA BEZPEČNOSTI A OCHRANY ZDRAVÍ PŘI PRÁCI!**
- NEDÍLNOU SOUČÁSTÍ TÉTO PD JE I TECHNICKÁ ZPRÁVA!

PRO ZPRACOVÁNÍ KOMPLEXNÍHO PROJEKTU ZPRACOVATEL UVÁDÍ V NĚKTERÝCH PŘÍPADECH NÁZEV KONKRÉTNÍHO VÝROBKU, ABY SPECIFIKOVAL CO MOŽNÁ NEJJEDNODUŠŠÍM ZPŮSOBEM POPIS TECHNICKÝCH PARAMETRŮ A ZPŮSOBU ŘEŠENÍ. K TOMUTO ÚČELU UŽÍVÁ POPIS STANDARD A OBCHODNÍ NÁZEV NEBO FORMULACI NAPŘ. A OBCHODNÍ NÁZEV. I V JINÝCH PŘÍPADECH, KDE JE UVEDEN KONKRÉTNÍ NÁZEV JE TŘEBA CHÁPAT TUTO SKUTEČNOST JAKO NEJJEDNODUŠŠÍ POPIS STANDARDU A TECHNICKÉHO ŘEŠENÍ. LZE JE TAK NAHRADIT KVALITATIVNĚ SHODNÝM ŘEŠENÍM V SOULADU SE ZÁKONEM 137/2006 SB.

0,000 = stávající úroveň podlahy 1PP schodiště

INVESTOR	MENDELOVA UNIVERZITA BRNO Zemědělská 1665/1, 613 00 Brno
HLAVNÍ PROJEKTANT	ING. ARCH. PETR GOLEŠ AUTORIZOVANÝ ARCHITEKT PURKYŇOVA 35A, 612 00, BRNO TEL.: +420 608 130 679 www.petrgoles.cz

petr goleš

PROJEKT

REKONSTRUKCE CHODBY N1063 V OBJEKTU A

MÍSTO STAVBY	
STUPEŇ	DOKUMENTACE PRO PROVÁDĚNÍ STAVBY DPS
ČÁST	DOKUMENTACE OBJEKTŮ D
STAVEBNÍ OBJEKT	HLAVNÍ OBJEKT SO 01
SOUBOR	ARCHITEKTONICKO STAVEBNÍ ŘEŠENÍ D.1.1
PROJEKTANT SOUBORU	ING. JAN KAMARÁD ŠÁRKA 4, 623 00, BRNO TEL.: +420 604 734 440
MĚŘÍTKO	1:50
DATUM	12/2015
NÁZEV VÝKRESU	PŮDORYS 1.NP, ŘEZ A-A NOVÝ STAV — D.1.1-02

TENTO DOKUMENT JE DUŠEVNÍM VLASTNICTVÍM AUTORA, MÁ POVAHU DUŠEVNÍHO TAJEMSTVÍ,NESMÍ BÝT BEZ SOUHLASU AUTORA POUŽIT, KOPÍROVÁN ČI PŘEDÁN TŘETÍ OSOBĚ