# REKONSTRUKCE CHODBY N1063 V OBJEKTU A

## PŮDORYS 1. ČÁST STÁVAJÍCÍ STAV, BOURACÍ PRÁCE M 1:50

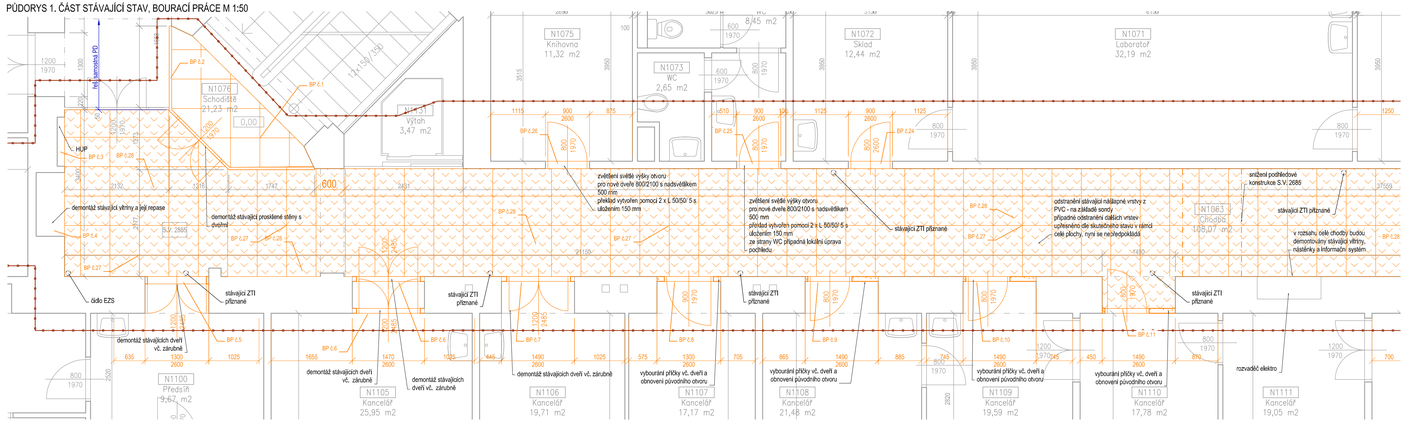


## PŮDORYS 2. ČÁST STÁVAJÍCÍ STAV, BOURACÍ PRÁCE M 1:50

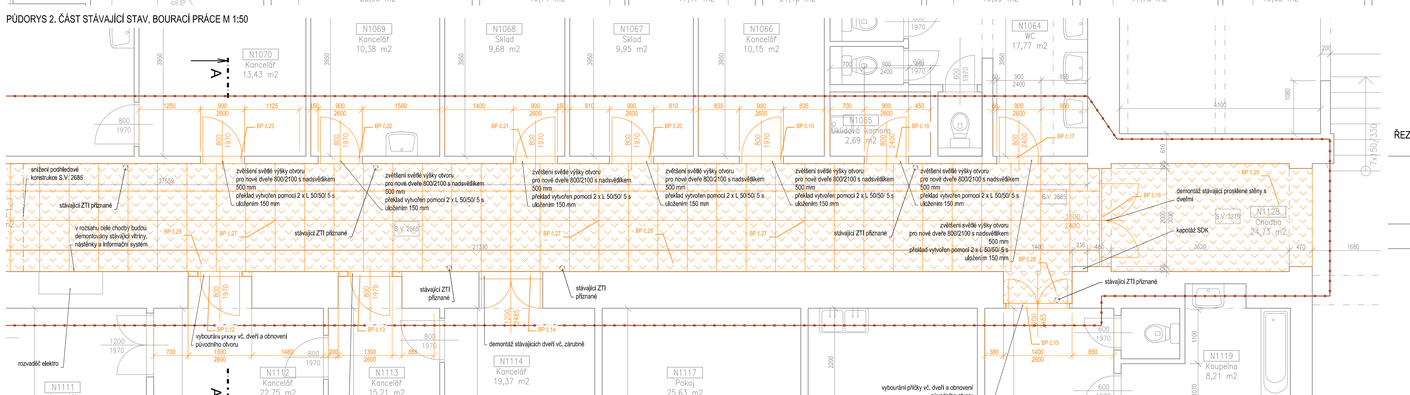
N1069 Kancelář 10,38 m2
N1068 Sklad 9,68 m2
N1067 Sklad 9,95 m2
N1066 Kancelář 10,15 m2
N1064 WC 17,77 m2
N1065 Validův kompost 2,69 m2
N1070 Kancelář 13,43 m2
N1112 Kancelář 22,75 m2
N1113 Kancelář 15,21 m2
N1114 Kancelář 19,37 m2
N1117 Pokoj 25,63 m2
N1119 Koupelna 6,21 m2
N1115 Předsíň
N1116 Chodba 24,73 m2
rozvaděč elektro
vybourání příčky vč. dveří a obnovení původního otvoru
vybourání příčky vč. dveří a obnovení původního otvoru
vybourání příčky vč. dveří a obnovení původního otvoru
demontáž stávajících dveří vč. zárubně
stávající ZTI přípravné
stávající ZTI přípravné
stávající ZTI přípravné
stávající ZTI přípravné
zvětšení světlé výšky otvoru pro nové dveře 800/2100 s nadsvětlíkem 500 mm, překlad vyhoření pomocí 2 x L 50/50/ 5 s uložením 150 mm