


LEGENDA:

- Stávající konstrukce ponechané
- Stávající konstrukce bourané

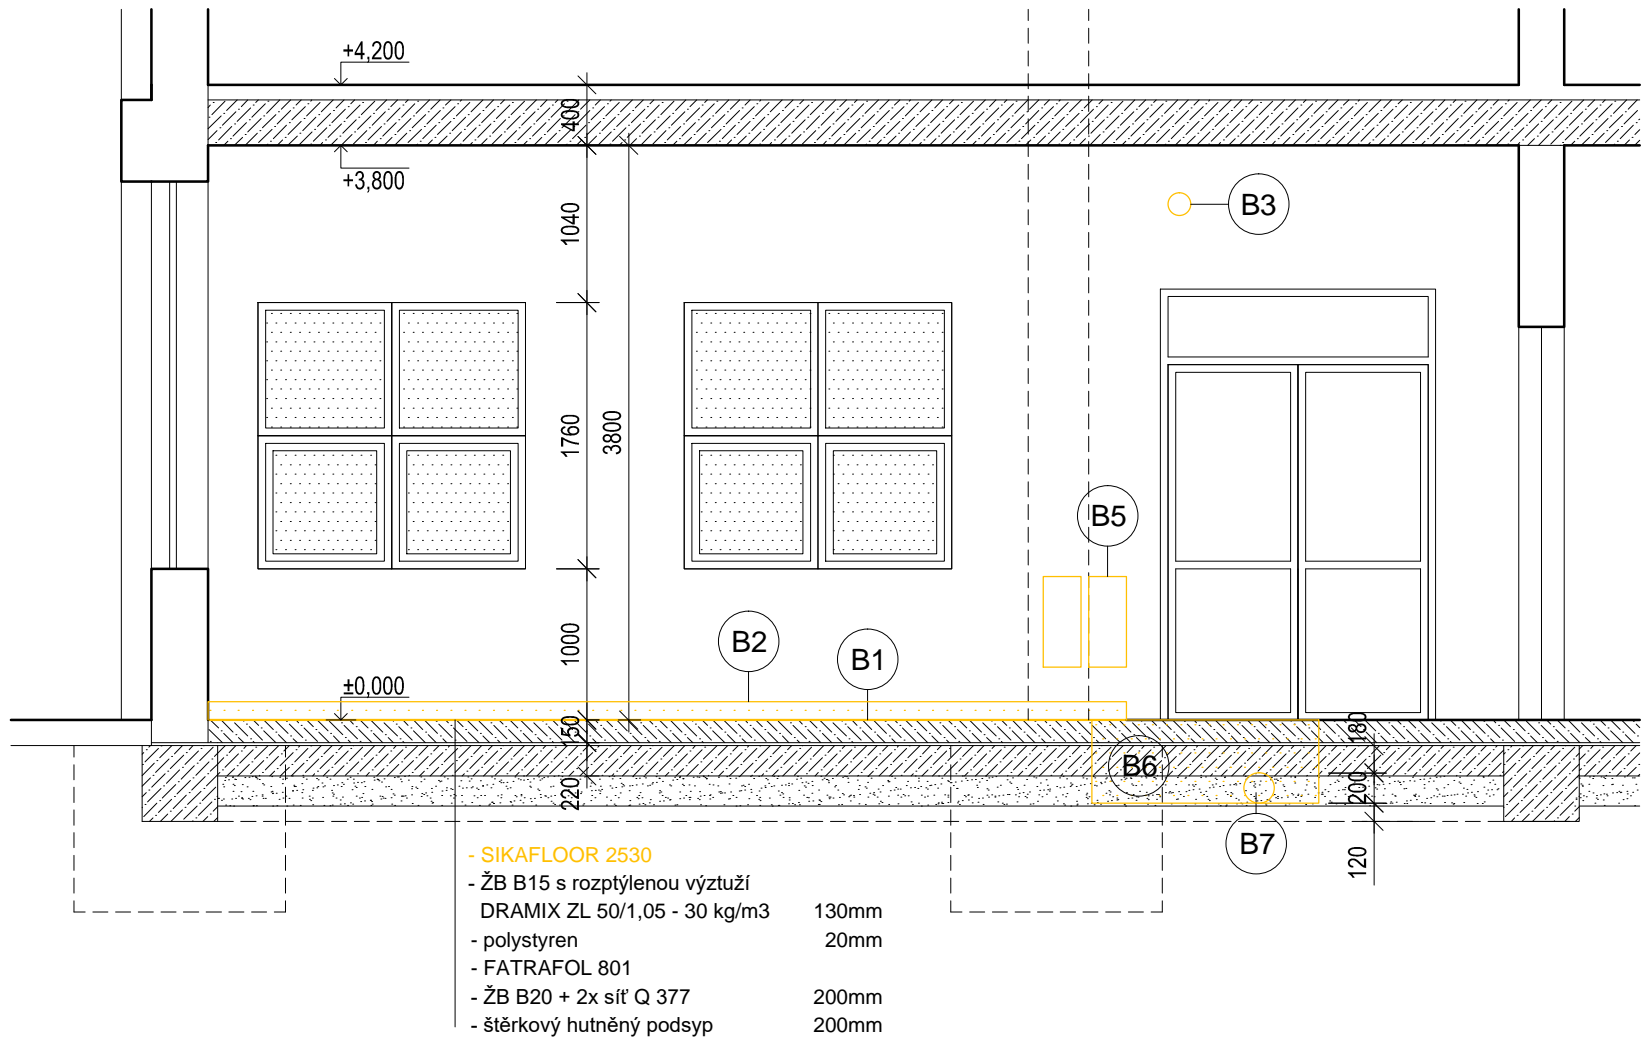

LEGENDA BOURACÍCH PRACÍ - PRVKY "B"

- B1 - Zbroušení stávající betonové podlahy 2mm - příprava podkladu pro novou nášlapnou vrstvu
- B2 - Demontáž stávajícího keramického soklu (11,1bm)
- B3 - Vybourání prostupu pro výdech VZT (DN150)
- B4 - NEUVEDENO
- B5 - Demontáž stávajících hasicích přístrojů a ukotvení na novou příčku
- B6 - Vybourání podlahy a výkop (S.H. -0,550) pro nové rozvody ZTI
- B7 - Prostup základem 200x200 nebo Ø200 (S.H. -0,550, H.H. -0,350) pro nové rozvody ZTI. Prostup provádět pouze vrtáním. Nesmí dojít k poškození ani odhalení výztuže.
- B8 - NEUVEDENO
- B9 - Prostup pro vodovod DN100; po instalaci utěsnit požární manžetou



URBAN ČELIKOVSKÝ
ARCHITECTS

NÁZEV AKCE: MIKROBIOLOGICKÁ LABORATOŘ V OBJ. P MENDELOVY UNIVERZITY V BRNĚ					
PROJEKTANTI:	Ing.arch. Lukáš Urban	STAVEBNÍK:	Mendelova univerzita v Brně	STUPEŇ:	Dokumentace pro provádění stavby
	Ing.arch. Martin Čelikovský		Zemědělská 1665/1, 613 00, Brno	DATUM:	04.2017
	Tomešova 563/2b, Brno		MÍSTO STAVBY:	MĚŘÍTKO:	1:50
	atelier@urban-celikovsky.cz		Zemědělská 1665/1, 613 00, Brno	VYPRACOVAL:	Ing.arch. Lukáš Urban
NÁZEV VÝKRESU: BOURACÍ PRÁCE - ŘEZ AA					ČÍSLO VÝKRESU / REVIZE: D.04 / 01