


Oprava části cyklotrasy č. 507 - Šíbrnka, II. etapa

Vzorový příčný řez (v místě Přírodní Rezervace) v km

1,055 - 1,564

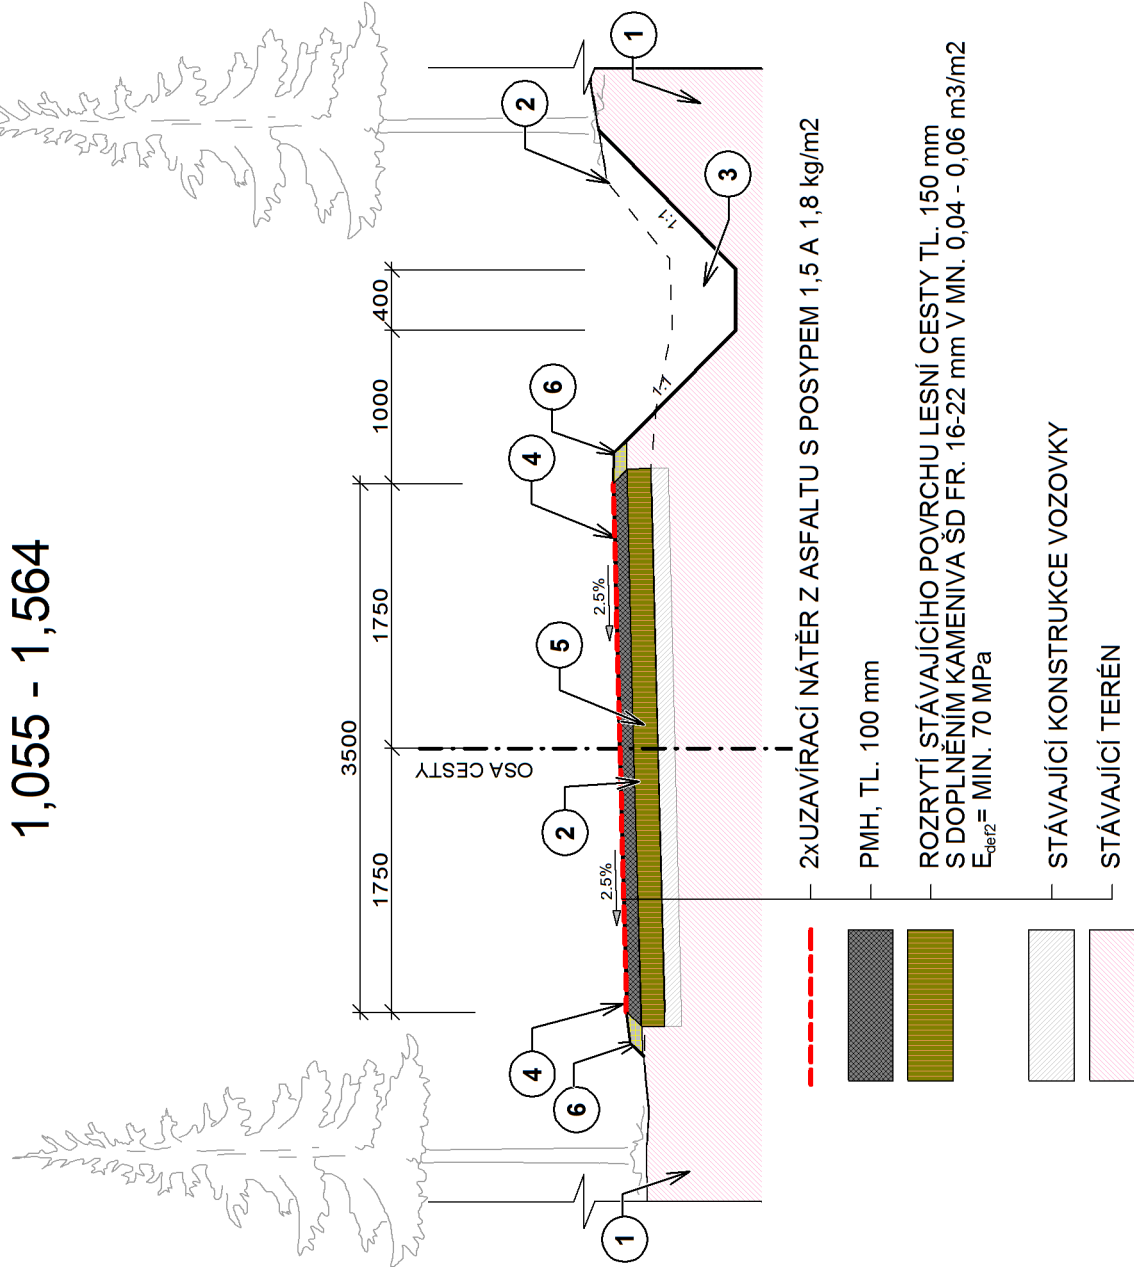


Pozn: Příkop v místě rezervace bude pročištěn v max. množství 0,15 m3/m

Práce na vozovce

Stančení (km)	Označení	Popis prací
0,000	ZU1	ZÁČÁTEK ÚPRAVY
0,000 - 1,815	C1	CESTA, Š. 3,7 m, DL. 1815 m, ROZRYTÍ + DOPLNĚNÍ KAMENIVA
0,000 - 0,630	C2	CESTA, Š. 3,5 m, DL. 630 m, TL. 100 mm, PMH; LEVOSTRANNÉ ROZŠÍŘENÍ + SANACE PLÁNĚ Š. 1 m ZE ŠD
0,000 - 0,630	KZ1	ZPEVNĚNÍ KRAJNIC - OBĚ STRANY, 2 ks, Š. 0,2 m, DL. 630 m, TL. 100 mm, ŠD fr. 0-32 mm
0,000 - 1,815	K1	ČISTĚNÍ KRAJNIC - 0,2 m, DL. 1815 m, TL. 100 mm
0,187 - 0,400	CK1	VYROVNÁNÍ KOLEJE - VPRAVO, Š. 0,6 m, DL. 213 m, SANACE, ŠD fr. 0-63 mm, TL. 100 mm
0,630 - 0,700	C3	CESTA, DL. 70 m, BETONOVÉ PANELE, 3x2 m
0,700 - 1,055	C4	CESTA, Š. 3,5 m, DL. 355 m, TL. 100 mm, PMH; LEVOSTRANNÉ ROZŠÍŘENÍ + SANACE PLÁNĚ Š. 1 m ZE ŠD
1,055 - 1,564	C5	CESTA, Š. 3,5 m, DL. 509 m, TL. 100 mm, PMH
0,700 - 1,564	KZ2	ZPEVNĚNÍ KRAJNIC - OBĚ STRANY, 2 ks, Š. 0,2 m, DL. 864 m, TL. 100 mm, ŠD fr. 0-32 mm
0,700 - 0,833	CK2	VYROVNÁNÍ KOLEJE - VPRAVO, Š. 0,6 m, DL. 133 m, HL. m, SANACE, ŠD fr. 0-63 mm, TL. 100 mm
0,879 - 0,964	CK3	VYROVNÁNÍ KOLEJE - VPRAVO, Š. 0,6 m, DL. 85 m, SANACE, ŠD fr. 0-63 mm, TL. 100 mm
1,564 - 1,582	C6	CESTA, DL. 18 m, BETONOVÉ PANELE, 3x2 m
1,582 - 1,815	C7	CESTA, Š. 3,5 m, DL. 233 m, TL. 100 mm, PMH; LEVOSTRANNÉ ROZŠÍŘENÍ + SANACE PLÁNĚ Š. 1 m ZE ŠD
1,582 - 1,815	KZ3	ZPEVNĚNÍ KRAJNIC - OBĚ STRANY, 2 ks, Š. 0,2 m, DL. 233 m, TL. 100 mm, ŠD fr. 0-32 mm
1,815	KU1	KONEC ÚPRAVY

Vzorový příčný řez v km

0,630 - 0,700; 1,564 - 1,582

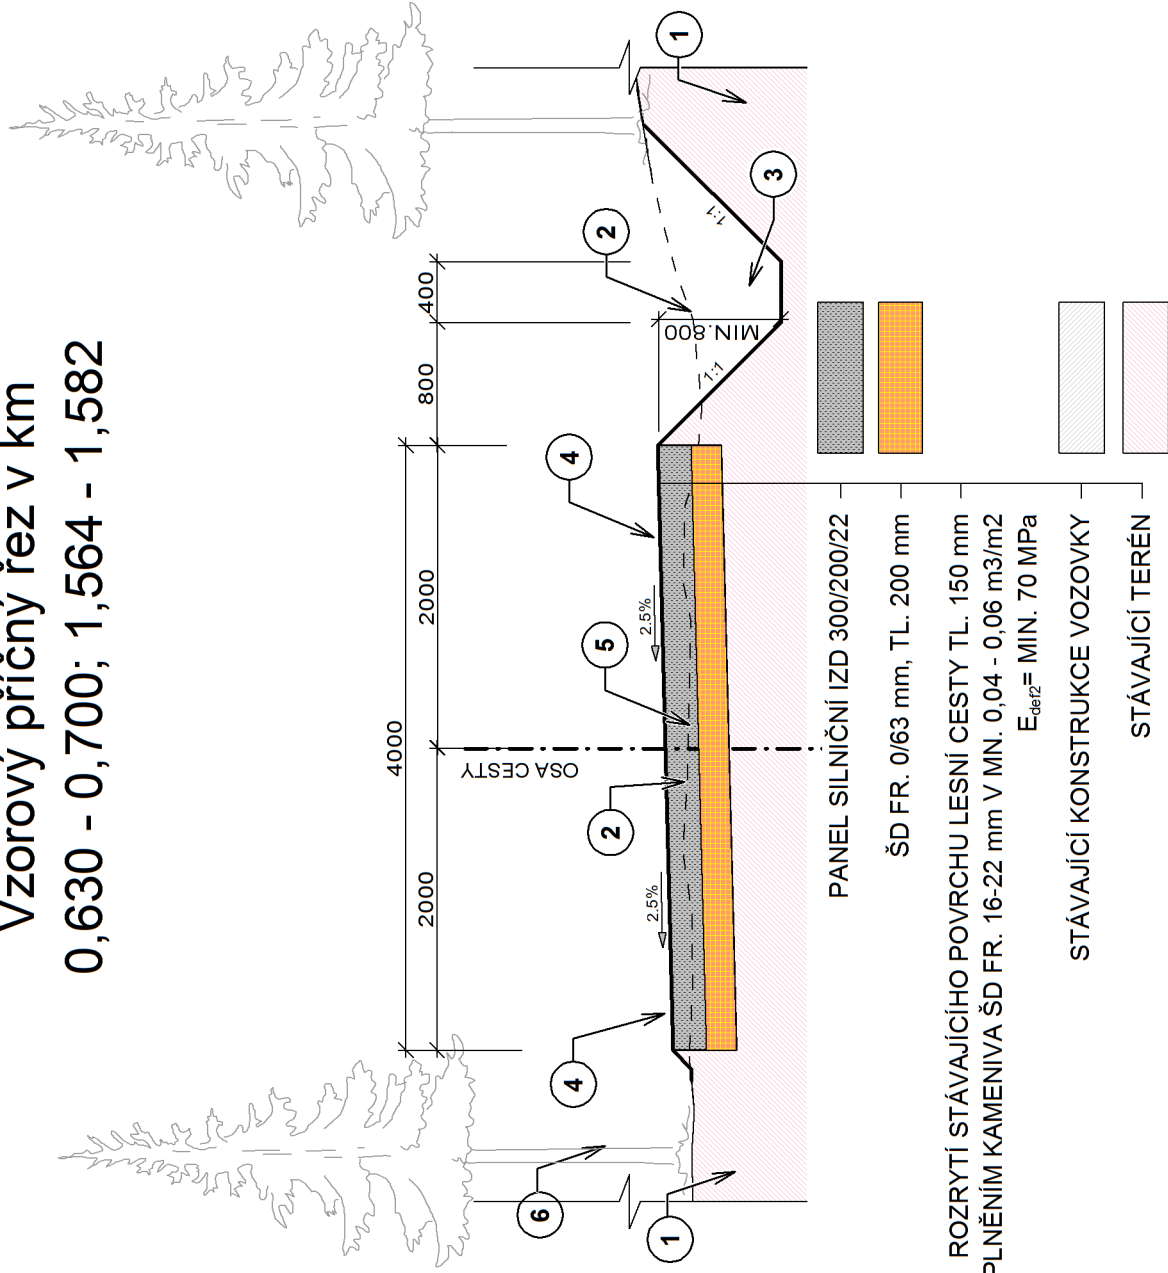

LEGENDA

1	STAVAJÍCÍ TERÉN
2	PŮVODNÍ NÍVELETA
3	PŘÍKOP
4	STRŽENÍ KRAJNIC
5	ČIŠTĚNÍ STAVAJÍCÍHO POVRCHU
6	ZŘÍZENÍ KRAJNIC Z ŠD
LEGENDA MATERIÁLŮ	
PMH	PENETRAČNÍ MAKADAM HRUBOZRNÝ
ŠD	ŠTĚRKODŘÍ FR. 0/32 mm
ŠD	ŠTĚRKODŘÍ FR. 0/63 mm


Oprava části cyklotrasy č. 507 - Šíbrnka, II. etapa

Vzorové příčné řezy

M 1:50/50

Vzorový příčný řez v km

0,000 - 0,630 ; 0,700 - 1,055 ; 1,582 - 1,815 ;

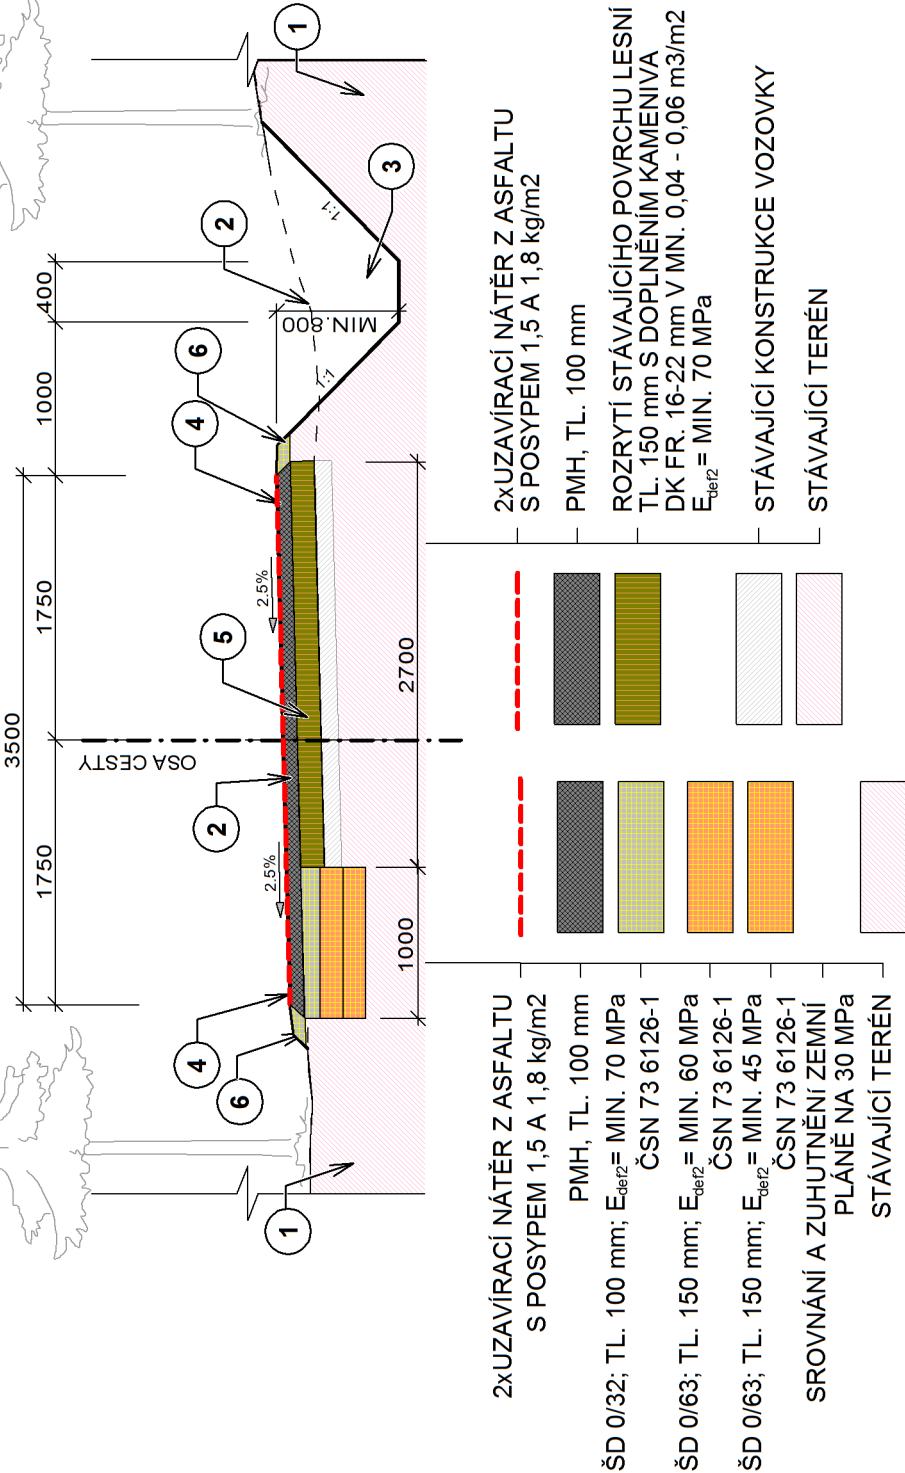

POZN.

ŠTĚRKODTRŤ BUDE SPLŇOVAT POŽADAVKY
DLE NORMY ČSN EN 13285 - KAMENIVO PRO
NESTMELENÉ VRSTVY - SPECIFIKACE

Vedoucí projektant:		Kreslili:	Zodpovědný projektant:	
Ing. Petr Marčák		Ing. Tomáš Holoubek	Ing. Ondřej Ševčík	
Investor:		Školní lesní podnik Masarykův les Křtiny		
K.ú.: Jedovnice		Kraj: Jihoomoravský		
Název akce / stavebního objektu:				
Oprava části cyklotrasy č. 507 - Šibrnka, II. etapa				
Obsah:				
Vzorové příčné řezy				
Měřítka:				
1:50/50				
Výkres číslo:				
C.103.				