
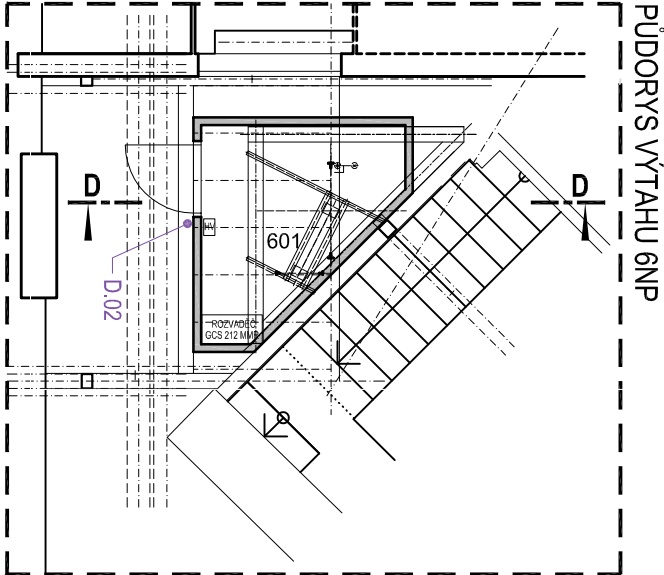


PŮDORYS 1.NP _ část B

LEGENDA NAVRHOVANÝCH MÍSTNOST


PŮDORYS 1.NP _ SCHÉMA

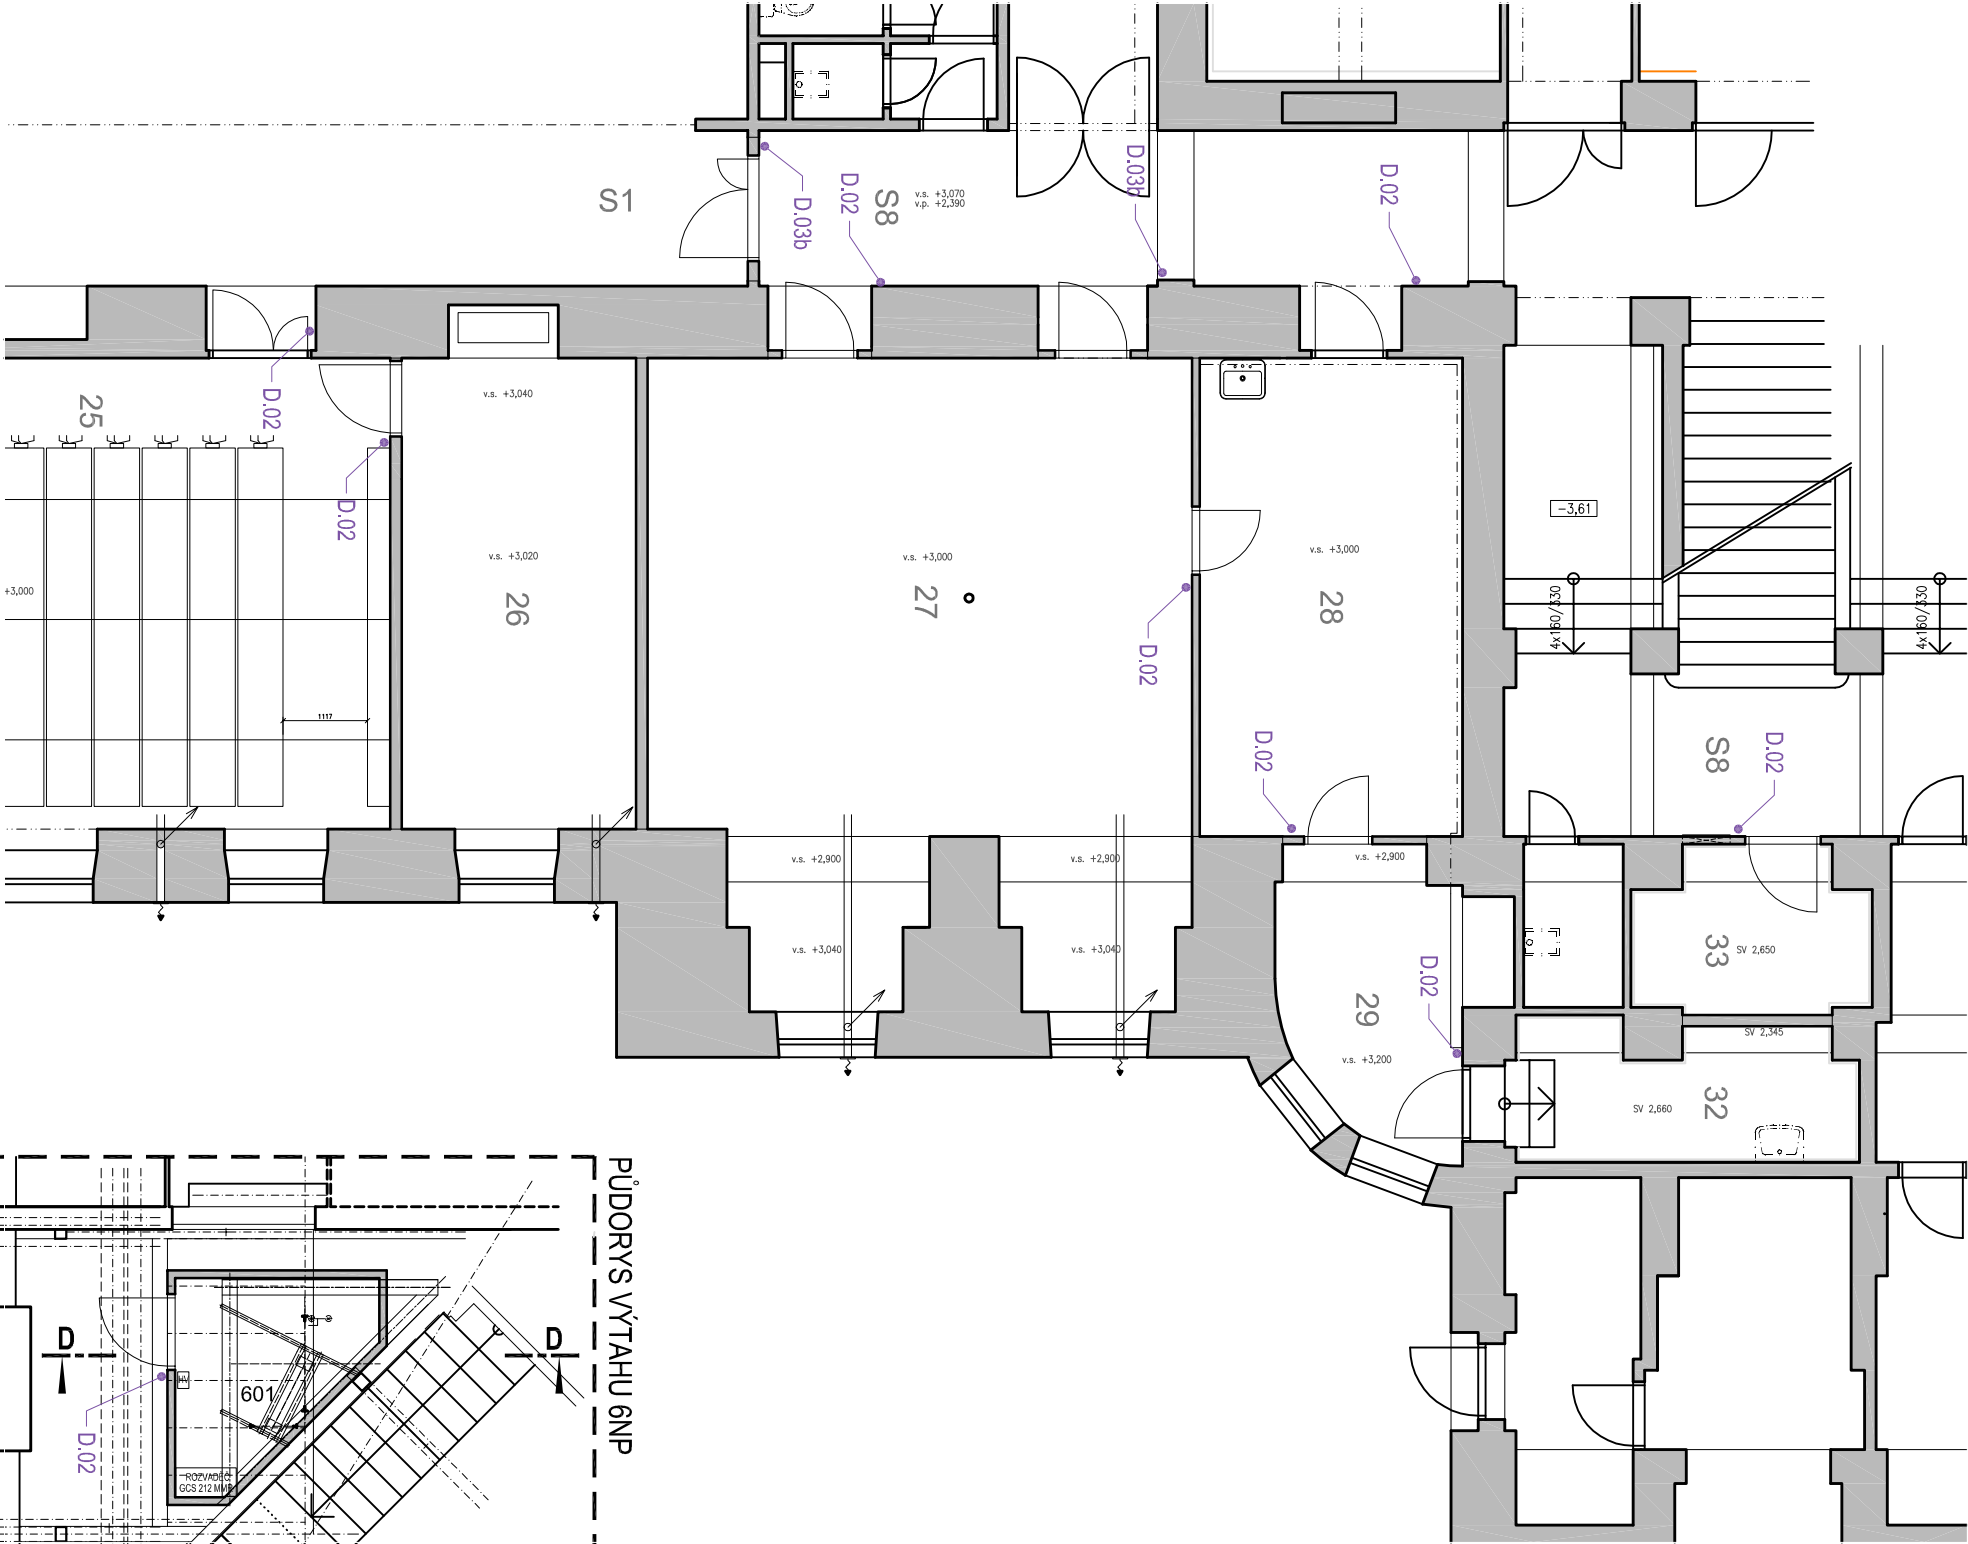

č. m.	název místnosti
01	Studijní kóje
03	Technologie
04	Studijní kóje
05	Chodba
06	Studijní kóje
07	Studijní kóje
08	Učebna pro semináře
09	Knihovna s volným výběrem
10	WC ženy
11	WC ženy - předsíň
12	WC ženy - sklad
13	WC muži
14	WC muži předsíň
15	WC Imobilní
16	Vstupní hala
17	Zároveň
18	Technologie
19	Výťah
20	Úklid
21	WC pro zaměstnance muži
22	WC pro zaměstnance muži - předsíň
23	WC pro zaměstnance ženy - předsíň
24	Propojovací chodba
25	Sklad knihovny s posuvnými regály
26	Kancelář
27	Audiovizuální centrum (AVC) - pracoviště
28	Audiovizuální centrum (AVC) - zázemí
29	Audiovizuální centrum (AVC) - sklad
30	WC pro zaměstnance ženy
31	WC pro zaměstnance ženy
32	sklad
33	sklad
601	Strojovna výtahu

LEGENDA

D orientální a grafický systém

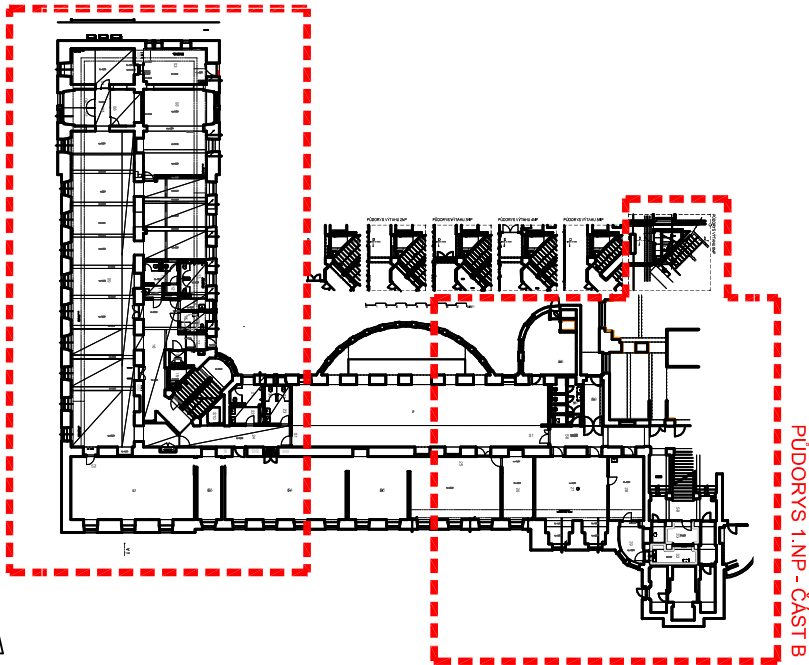

PŮDORYS 1.NP - ČÁST A

0,000 = stávající úroveň podlaží 1PP schodiště

OBJEDNATEL A INVESTOR:	Mendelova univerzita v Brně Zemědělská 1, 613 00 Brno
GENÉRALNÍ PROJEKTANT:	Atelier Chlup Drobného 51, 602 00 Brno www.atelierchlup.cz

PROJEKT:	Stavební úpravy pro rozšíření univerzitní Infrastruktury ÚVIS MENDELU - INTERIER
----------	---

PROJEKTANT ČÁSTI:	DANĚK DESIGN, s.r.o. ARCHITEKTONICKÁ KANCELÁŘ HRANČICKÁ 4, 602 00 BRNO
-------------------	--

STUPEŇ:	Dokumentace pro provedení staveb
OBJEKT:	Stavební objekt SO 01
ČÁST:	D - Dokumentace objektu
DATUM:	11 / 2014
MĚŘÍTKO:	1 : 100
VYPRACOVAL:	Ing. arch. Martin Křilín

NÁZEV VÝKRESU:	PŮDORYS Y - část B
PARÉ:	ČÍSLO VÝKRESU: D.02
REVIZE:	00