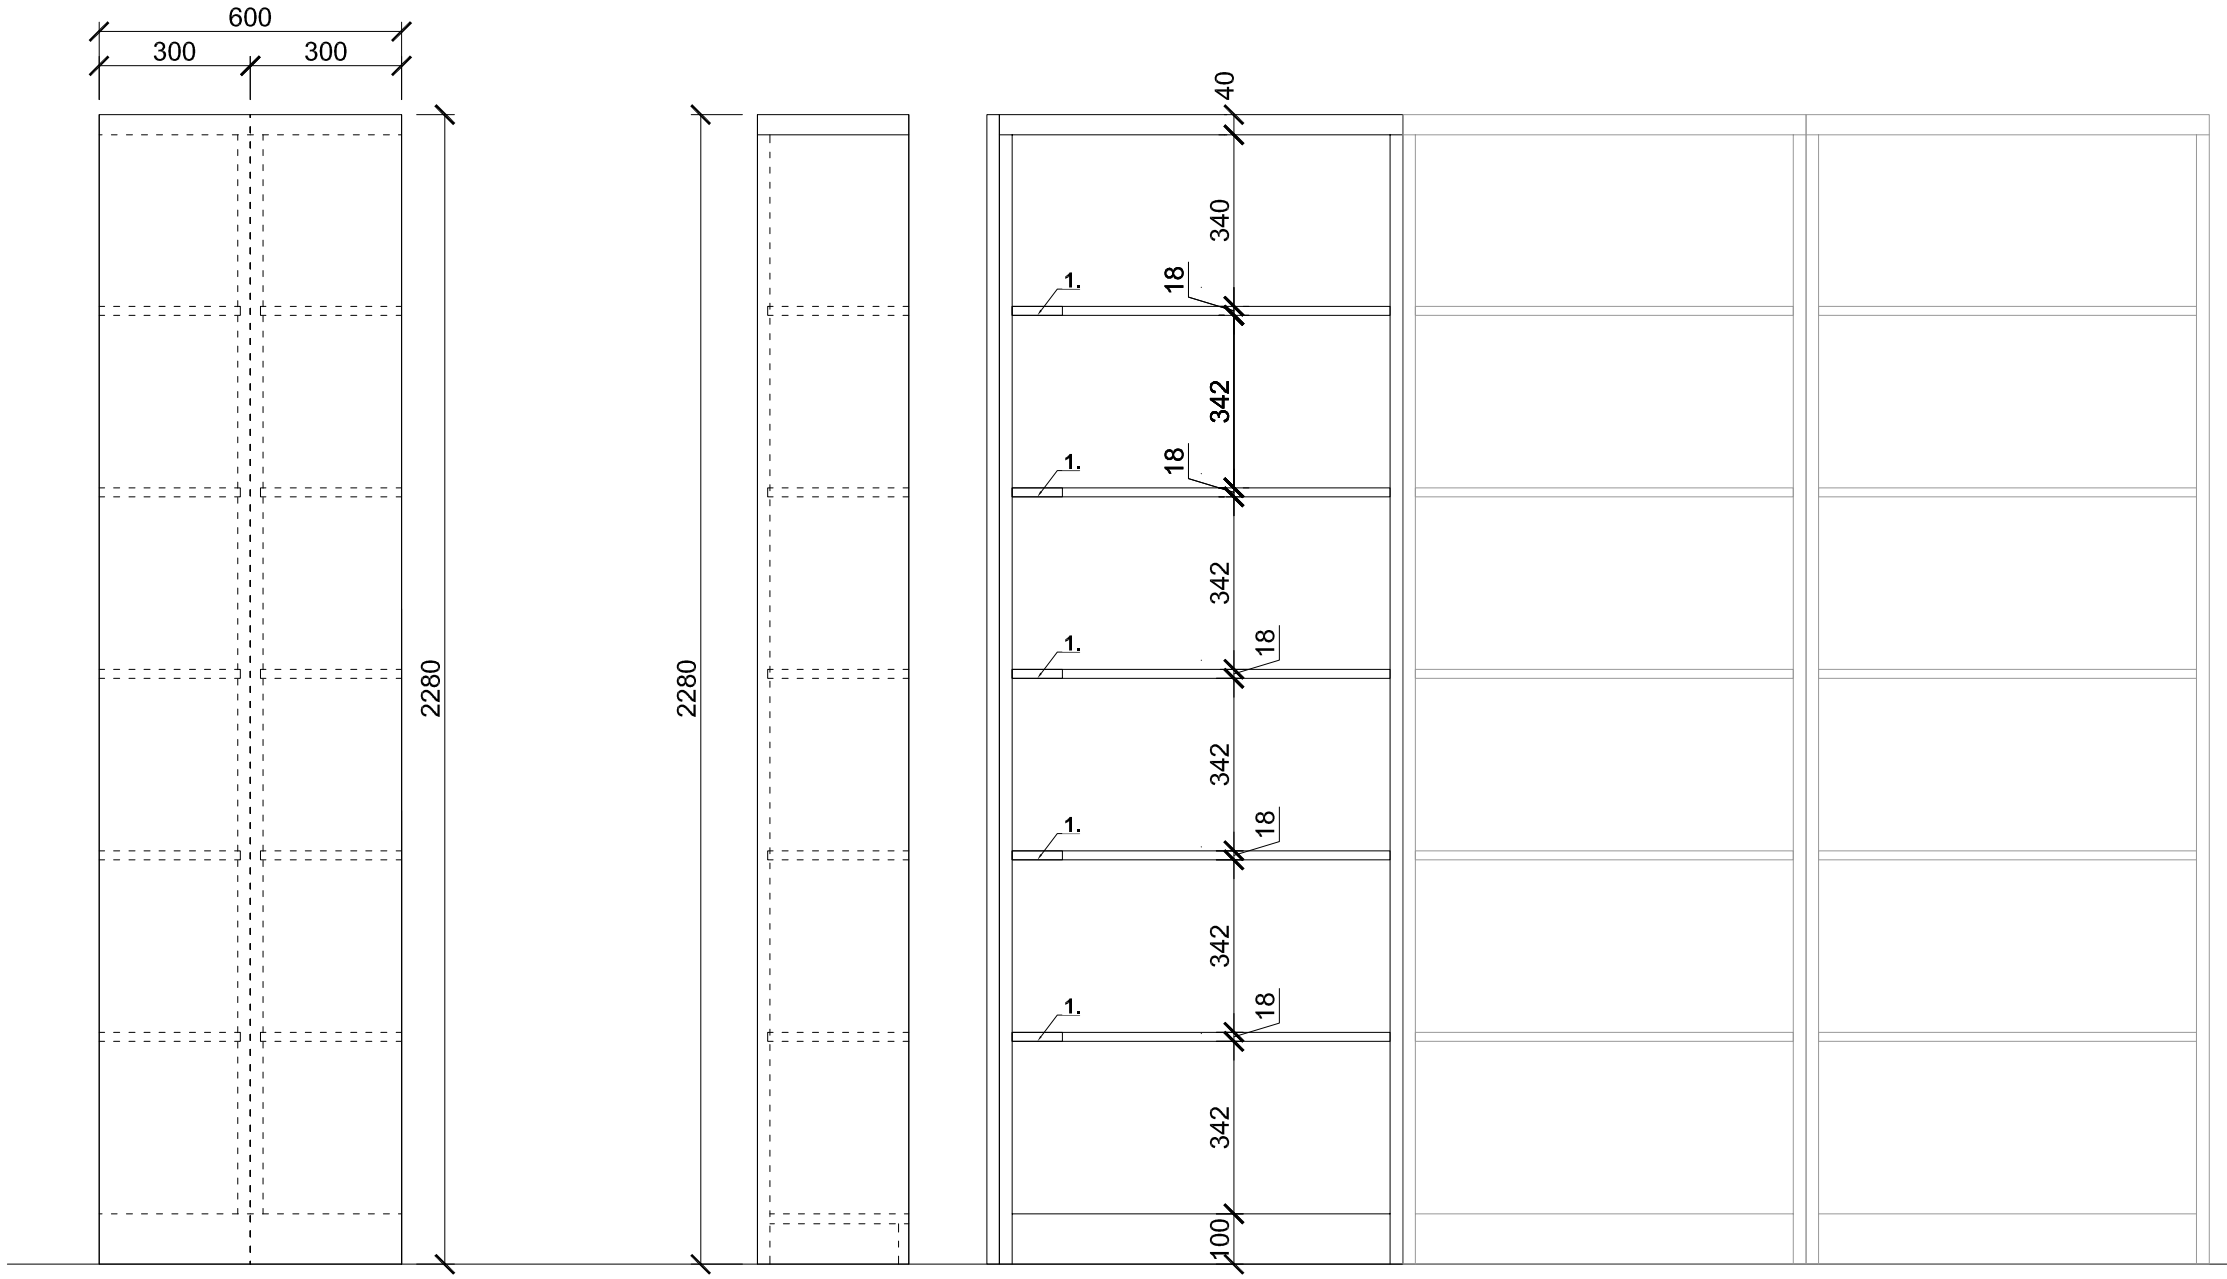

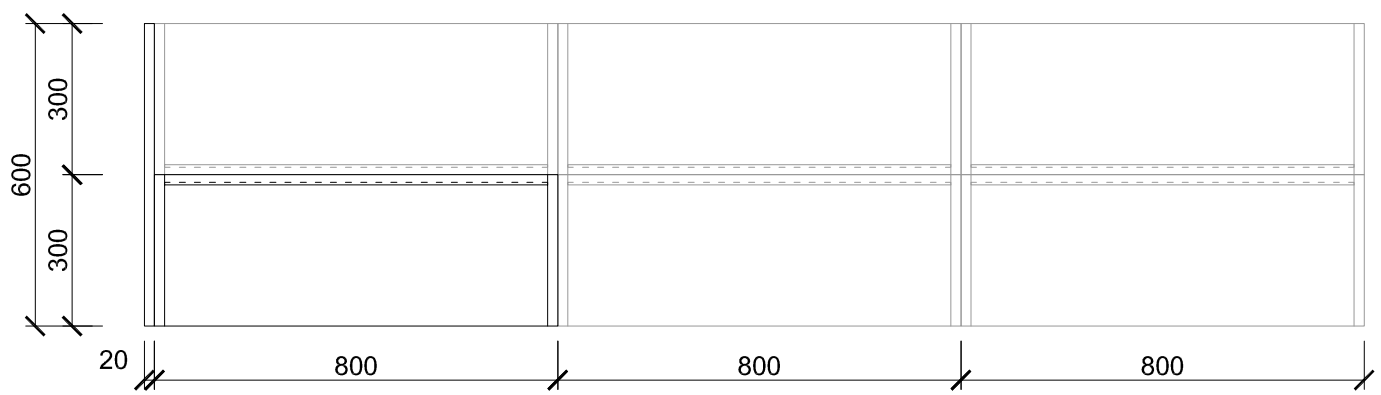

MATERIÁL:
- laminovaná DTD: barva antracitově šedá, povrch perlička
- ABS hrana: barva antracitově šedá, tl. 2mm

spojobací materiál:
- oboustranné šrouby pro spojování regálových sestav, nebo jejich kotvení ke stěně

1. - samolepící lišta pro popisy polic, výška 18 mm - čiré plexisklo

pozn.
-VÝROBNÍ DOKUMENTACE, VZORY DEKORŮ A POVRCHŮ BUDOU ODSOUHLASENY PŘED VÝROBOU ARCHITEKTEM
-PŘED VÝROBOU NÁBYTKU NUTNÉ VŠECHNY ROZMĚRY OVĚŘIT NA STAVBĚ

OBJEDNATEL A INVESTOR : Mendelova univerzita v Brně Zemědělská 1, 613 00 Brno	Mendelova univerzita v Brně
GENERÁLNÍ PROJEKTANT : Atelier Chlup Drobného 51, 602 00 Brno www.atelierchlup.cz	

PROJEKT :

Stavební úpravy pro rozšíření univerzitní infrastruktury ÚVIS MENDELU - INTERIER

PROJEKTANT ČÁSTI: DANĚK DESIGN, s.r.o. ARCHITEKTONICKÁ KANCELÁŘ HRNČÍŘSKÁ 4, 602 00 BRNO	DANĚK DESIGN
STUPEŇ :	Dokumentace pro provedení stavby
DATUM :	11 / 2014
MĚŘÍTKO :	1 : 15
VYPRACOVAL :	Ing. arch. Martin Kühn

NÁZEV VÝKRESU :

REGÁLOVÝ SYSTÉM - SCHÉMA SESTAVY

PARÉ:	ČÍSLO VÝKRESU :	REVIZE :
	D.04 - 02	00