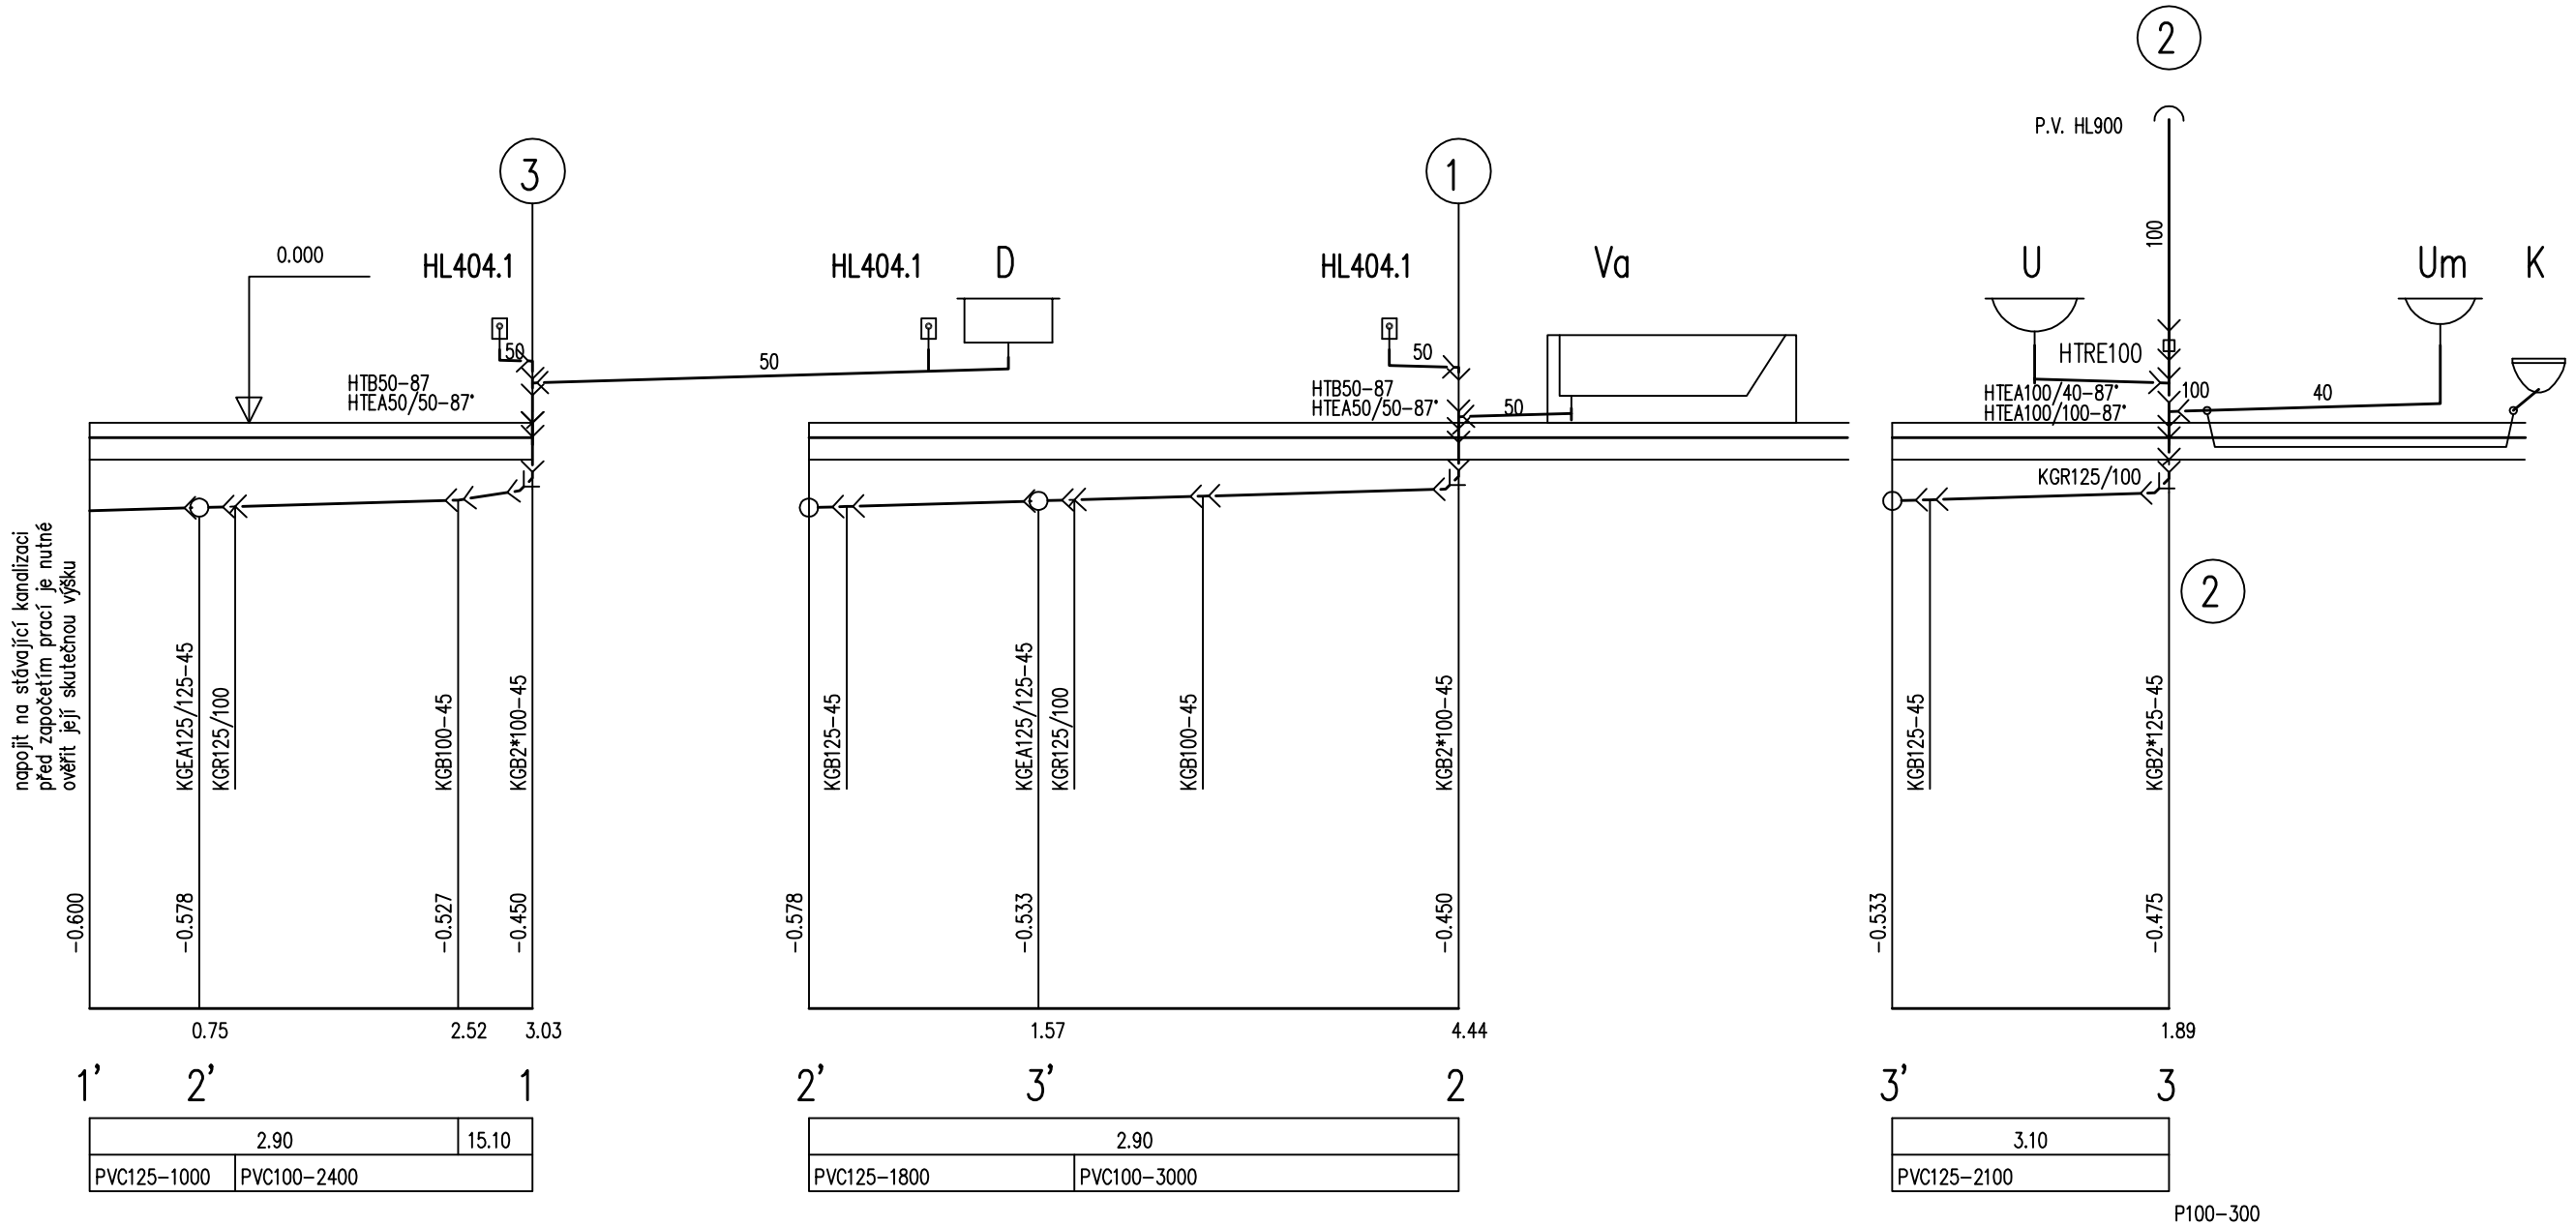

VED. PROJEKTANT	ZODP. PROJEKTANT	VYPRACOVAL
ING. TOMÁŠ ZAJÍČEK	LIBOR ŠVARZBERGER	LIBUŠE ŠMITKOVÁ
STAVEBNÍK: ŠLP MASARYKŮV LES KŘTINY		

Libor Švarzberger
Křídlovická 68, 603 00 Brno
tel/fax 603 208 396
e-mail projektytzb@projektytzb.cz

NÁZEV AKCE:
BYT SPRÁVCE
KŘTINY 175
STAVEBNÍ ÚPRAVY

ZAK. ČÍSLO	5007
DATUM	05/2017
STUPEŇ PD	DPS
SOUBOR DWG	

ZDRAVOTNÍ TECHNIKA

VÝTISK Č.

PŘÍLOHA:
ŘEZY KANALIZACE

MĚŘÍTKO	VÝKRES Č.
1:50	504