


Č.M.	ÚČEL MÍSTNOSTI	PL.(M2)
1.01	ZÁDVERÍ	5,07
1.02	LOŽNICE	20,70
1.03	OBÝVACÍ POKOJ	22,63
1.04	KUCHYNĚ	12,52
1.05	CHODBA	8,96
1.06	SPÍŽ	1,54
1.07	WC	1,26
1.08	CHODBA	8,30
1.09	KOUPELNA	4,19
1.10	KOMORA	5,41

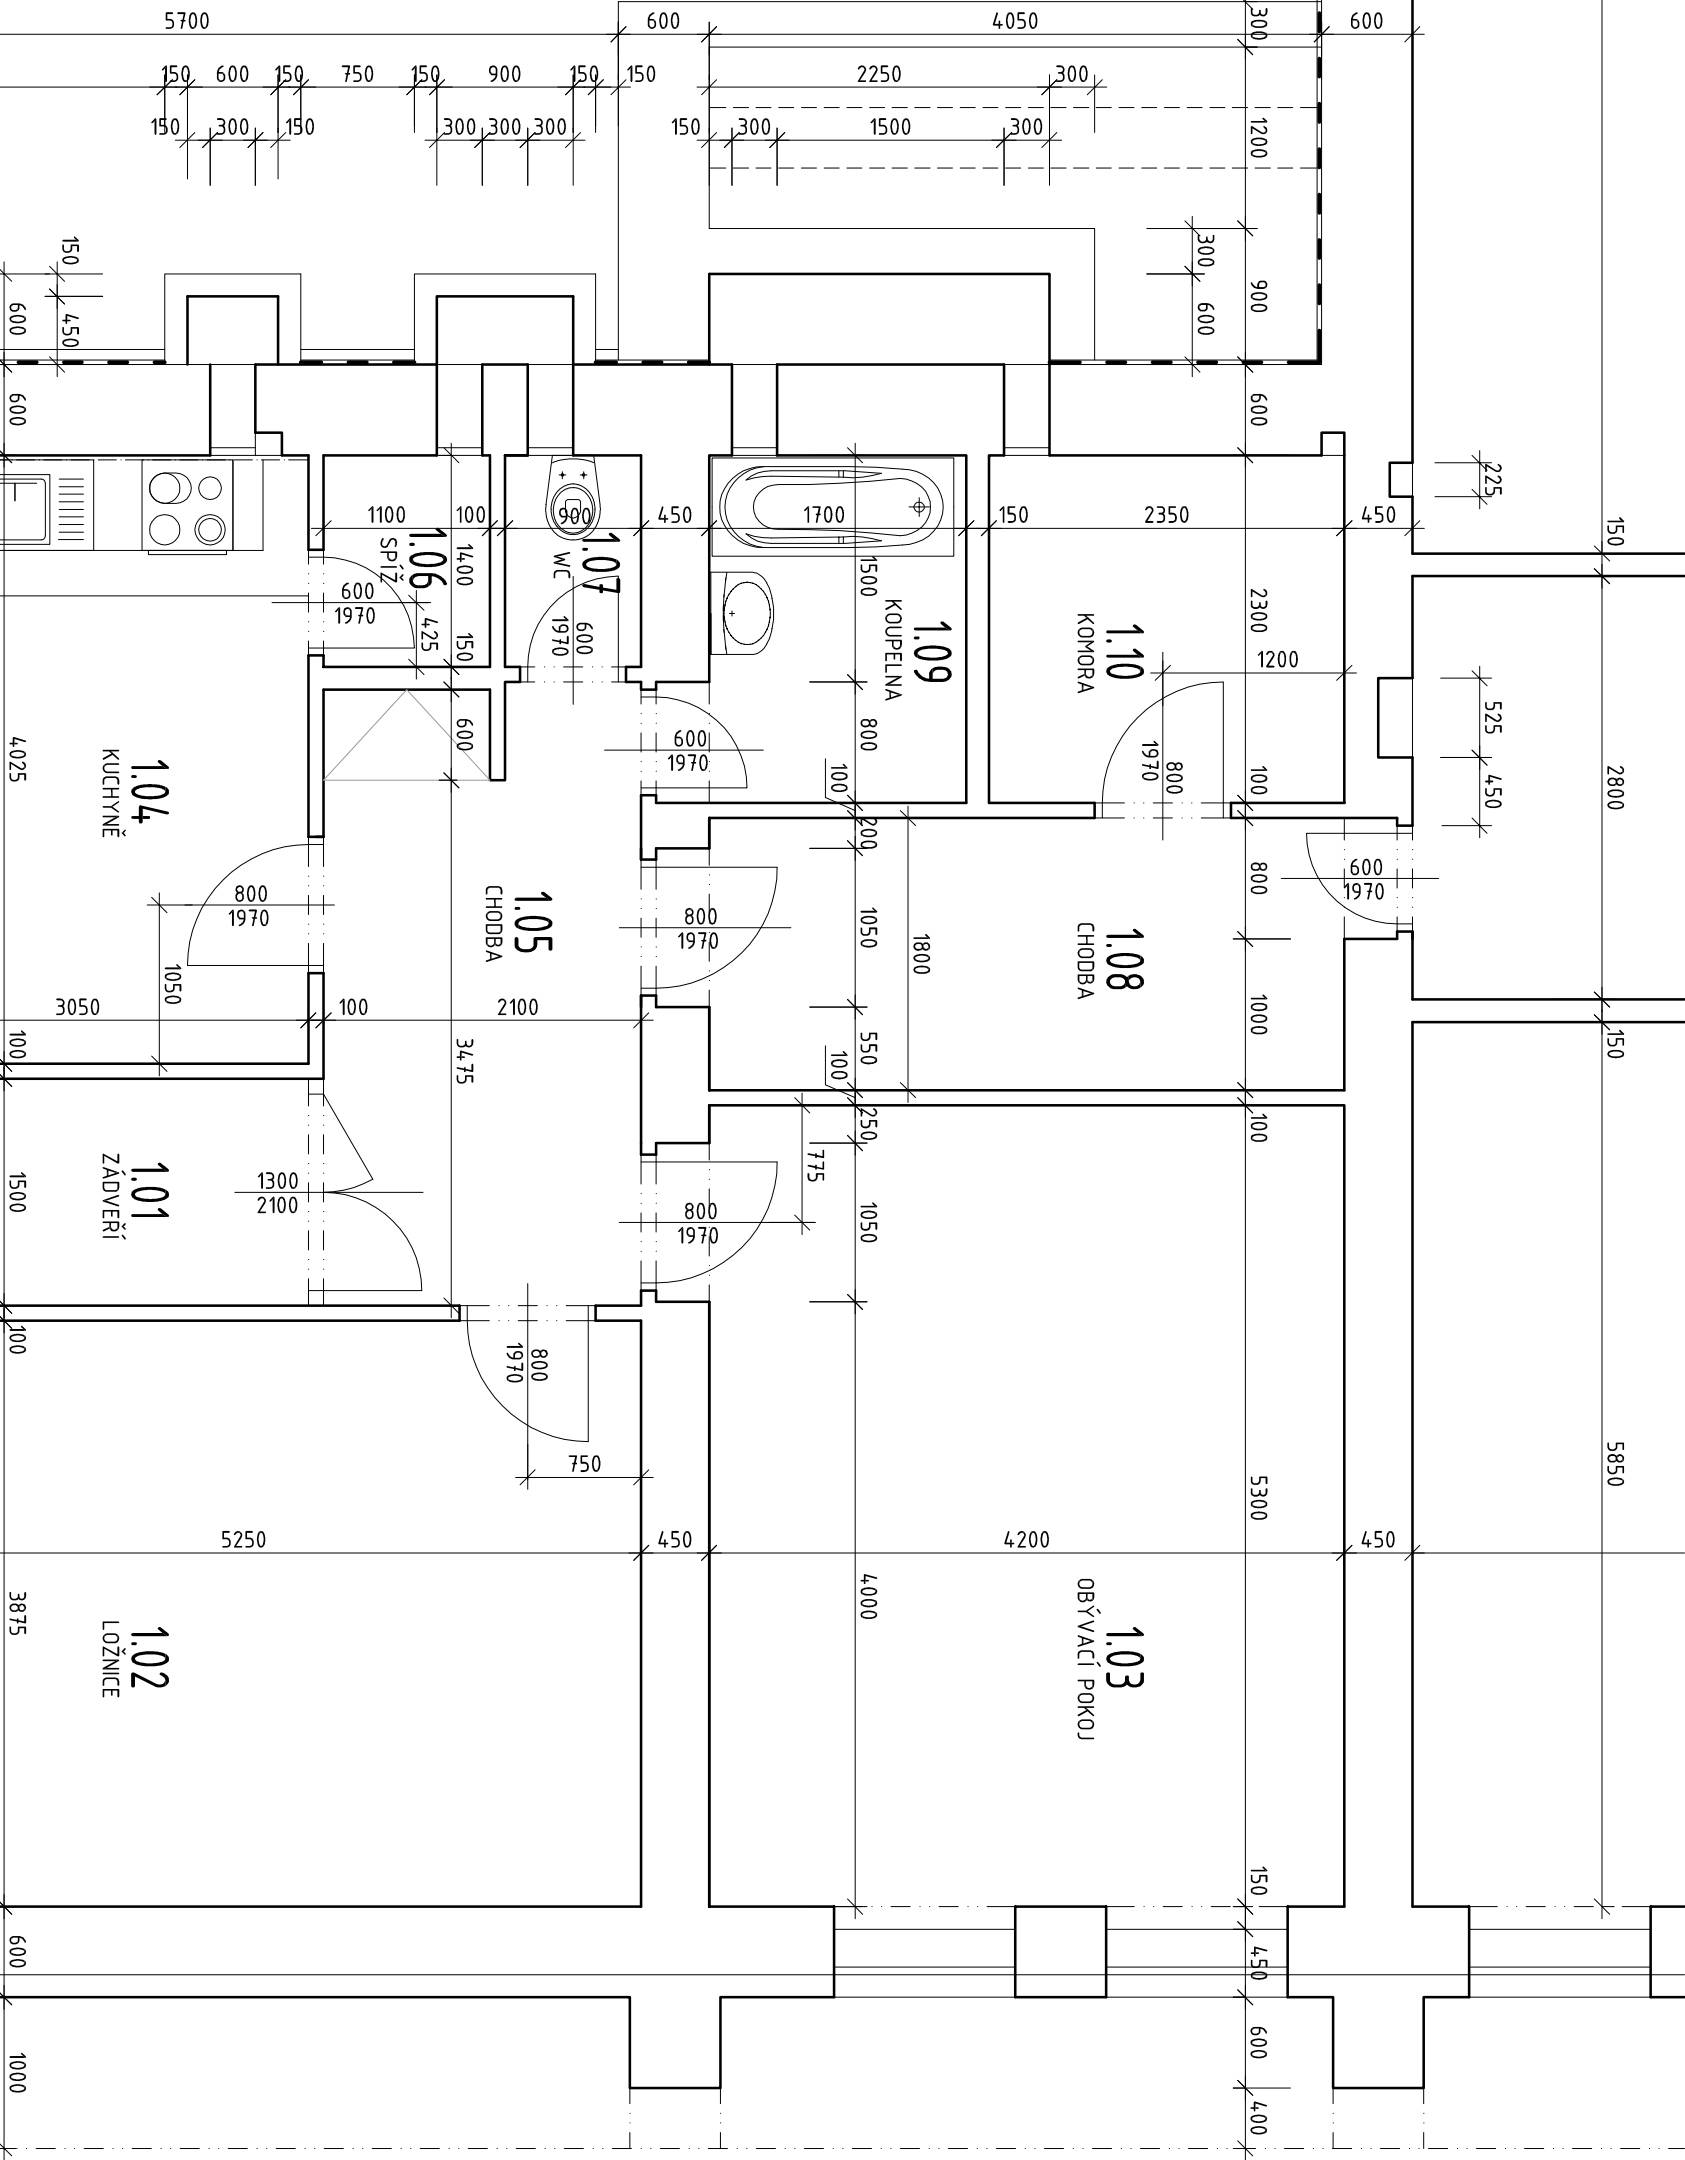

VEDOUcí PROJEKTANT ING. TOMAŠ ZAJÍČEK		ZODP. PROJEKTANT ING. ALENA ZAJÍČKOVÁ	VYPRACOVAL ING. ALENA ZAJÍČKOVÁ	ING. ALENA ZAJÍČKOVÁ	
MÍSTO KŘTINY 175		PROJEKTOVÁ ČINNOST VE VÝSTAVBĚ STAROBŘEŇSKÁ 15, 602 00 BRNO TEL. 542221761			
STAVEBNÍK: ŠLP MASARYKŮV LES, KŘTINY					
AKCE BYT SPRÁVCE STAVEBNÍ ÚPRAVY	DATUM		BŘEZEN 2017		
	FORMÁT		2 A4		
	STUPEŇ		DPS		
	ZAK. Č.		12/2017		
	MĚŘITKO		1:50		
VÝKRES	Č. PARÉ		Č. VÝKRESU		
STÁVAJÍCÍ STAV		01			