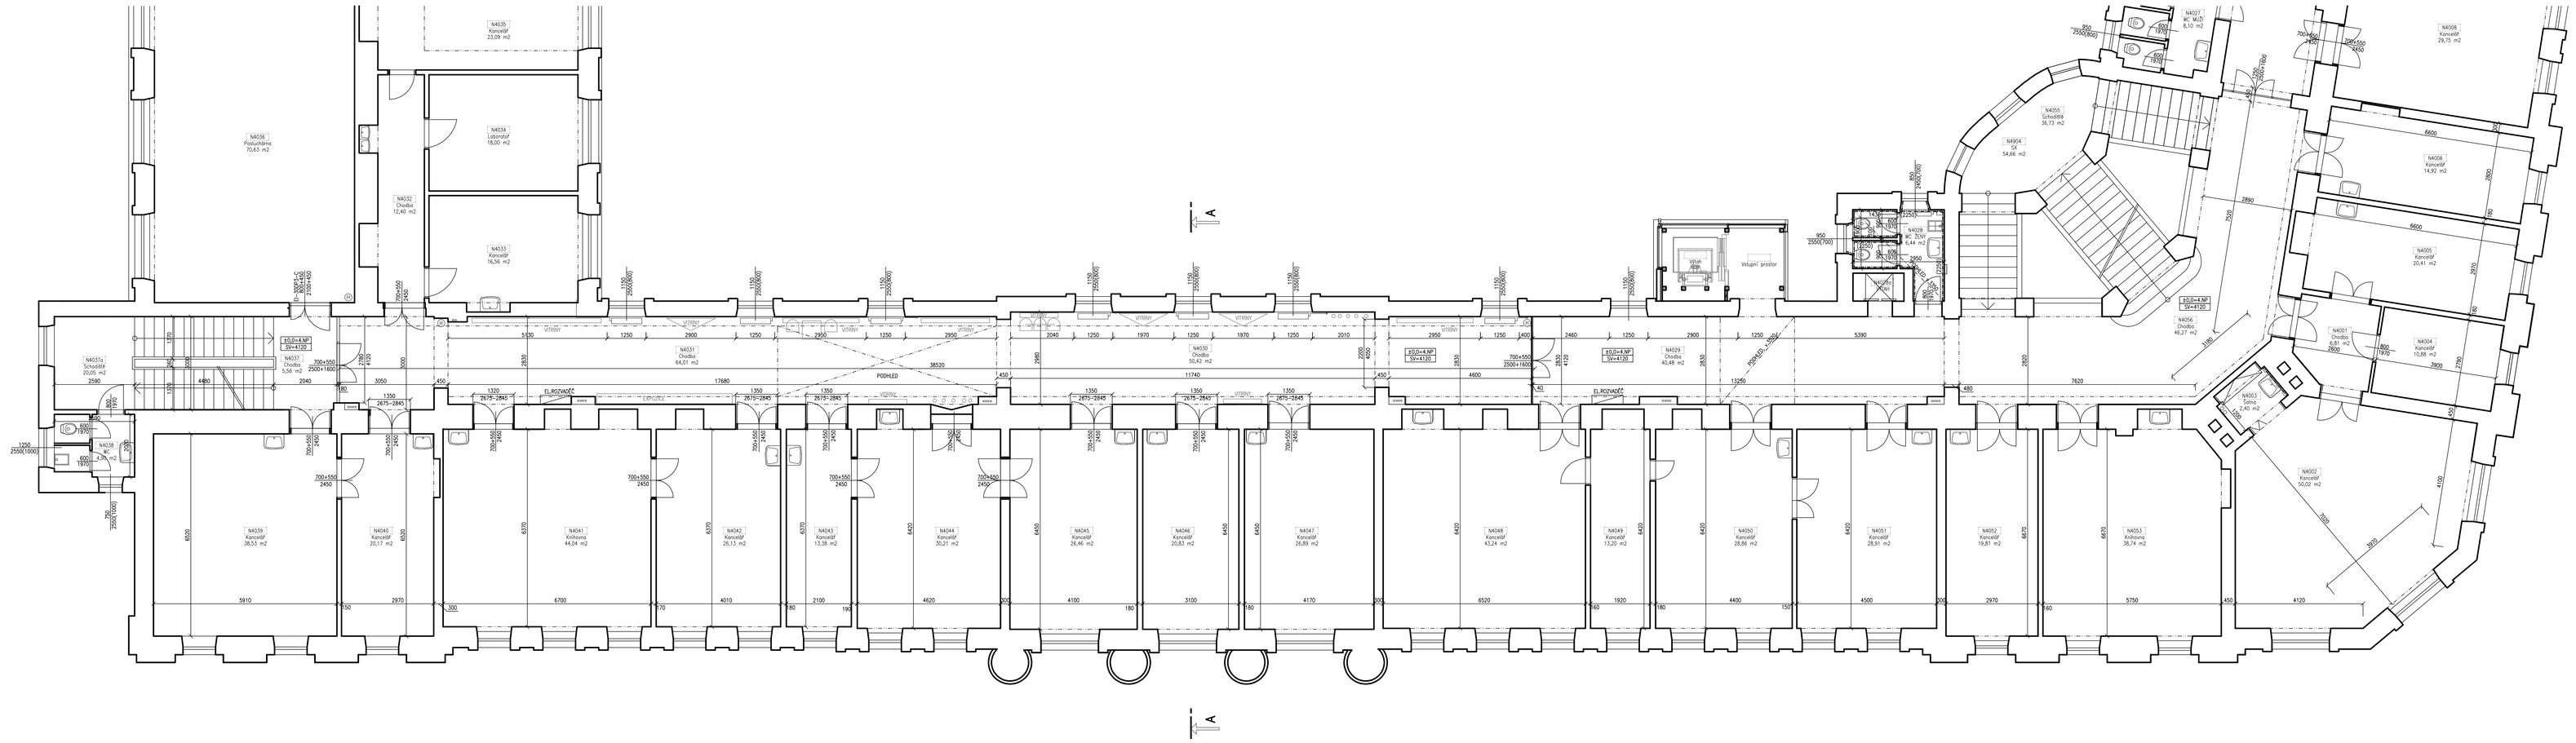

LEGENDA MÍSTNOSTÍ – STÁVAJÍCÍ STAV:

OZN.	ÚČEL MÍSTNOSTI	PLOCHA	PODL. KRYTINA	POZNÁMKA
W4030	CHODBA	50,42	PVC+KOBEREC+DLAŽBA	
W4031	CHODBA	64,01	PVC+KOBEREC+DLAŽBA	
W4029	CHODBA	40,48	DLAŽBA	
W4037	CHODBA	5,56	DLAŽBA	
W4028	WC, ŽENY	6,44	KERAMLAŽBA	
W4002	KANCELÁŘ	50,02	KOBEREC	
W4003	ŠATNA	2,40	KOBEREC	
W4056	CHODBA	46,27	DLAŽBA	
W4032	CHODBA	12,40	PVC	
W4039	KANCELÁŘ	38,53	KOBEREC	
W4040	KANCELÁŘ	20,17	KOBEREC	
W4041	KNIHOVNA	44,04	KOBEREC	
W4042	KANCELÁŘ	26,13	KOBEREC	
W4043	KANCELÁŘ– SEKRET.	13,38	KOBEREC	
W4044	KANCELÁŘ – VED.	30,21	KOBEREC	
W4045	KANCELÁŘ	26,45	KOBEREC	
W4046	KANCELÁŘ	20,83	KOBEREC	
W4047	KANCELÁŘ	26,89	KOBEREC	

LEGENDA HMOT

SKUTEČNÝ MATERIÁL KONSTRUKCI JE NUTNÉ OVĚŘIT NA STAVBĚ

STÁVAJÍCÍ CIHELNÉ ZDIVO

POZNÁMKA:

STÁVAJÍCÍ STAV JE ZAKRESLEN DLE SKUTEČNÉHO ZAMĚŘENÍ NA MÍSTĚ A DLE PASPORTIZACE VEŠKERÉ PŘESNÉ ROZMĚRY NUTNÉ OVĚŘIT NA STAVBĚ !!!

±0,000 = STÁVAJÍCÍ PODLAHA CHODBY 4.NP (13,5 m nad terénem)

VED.PROJEKTANT: Ing. J. Dvořáková	ODPOV.PROJ.: Ing. J. Dvořáková	VYPRACOVAL: Ing. J. Dvořáková	KONTROLOVAL:	MENDELOVA UNIVERZITA V BRNĚ Provozně ekonomická fakulta
M.C.: Mendelu Obal Brno-sever, Obor stavební				FORMÁT: 18 A4 / KOPIE:
ZADAVATEL: Mendelova univerzita v Brně, Zemědělská 1, Brno 613 00				DATUM: 04/2017
STAVBA: REKONSTRUKCE CHODEB 4NP, Bč.422 a 429, 4.NP AREÁL MENDELU, ZEMĚDĚLSKÁ 1, BRNO 613 00				STUPEŇ: DPS
				ZAK.ČÍSL.:
				MĚŘ.: 1:50
OBSAH: JIŽNÍ KŘÍDLO, PŮDORYS – PŮVODNÍ STAV ARCHITEKTONICKO-STAVEBNÍ ŘEŠENÍ				ČÍSLO VÝKR.: 01 / ČÁST: D.1.1