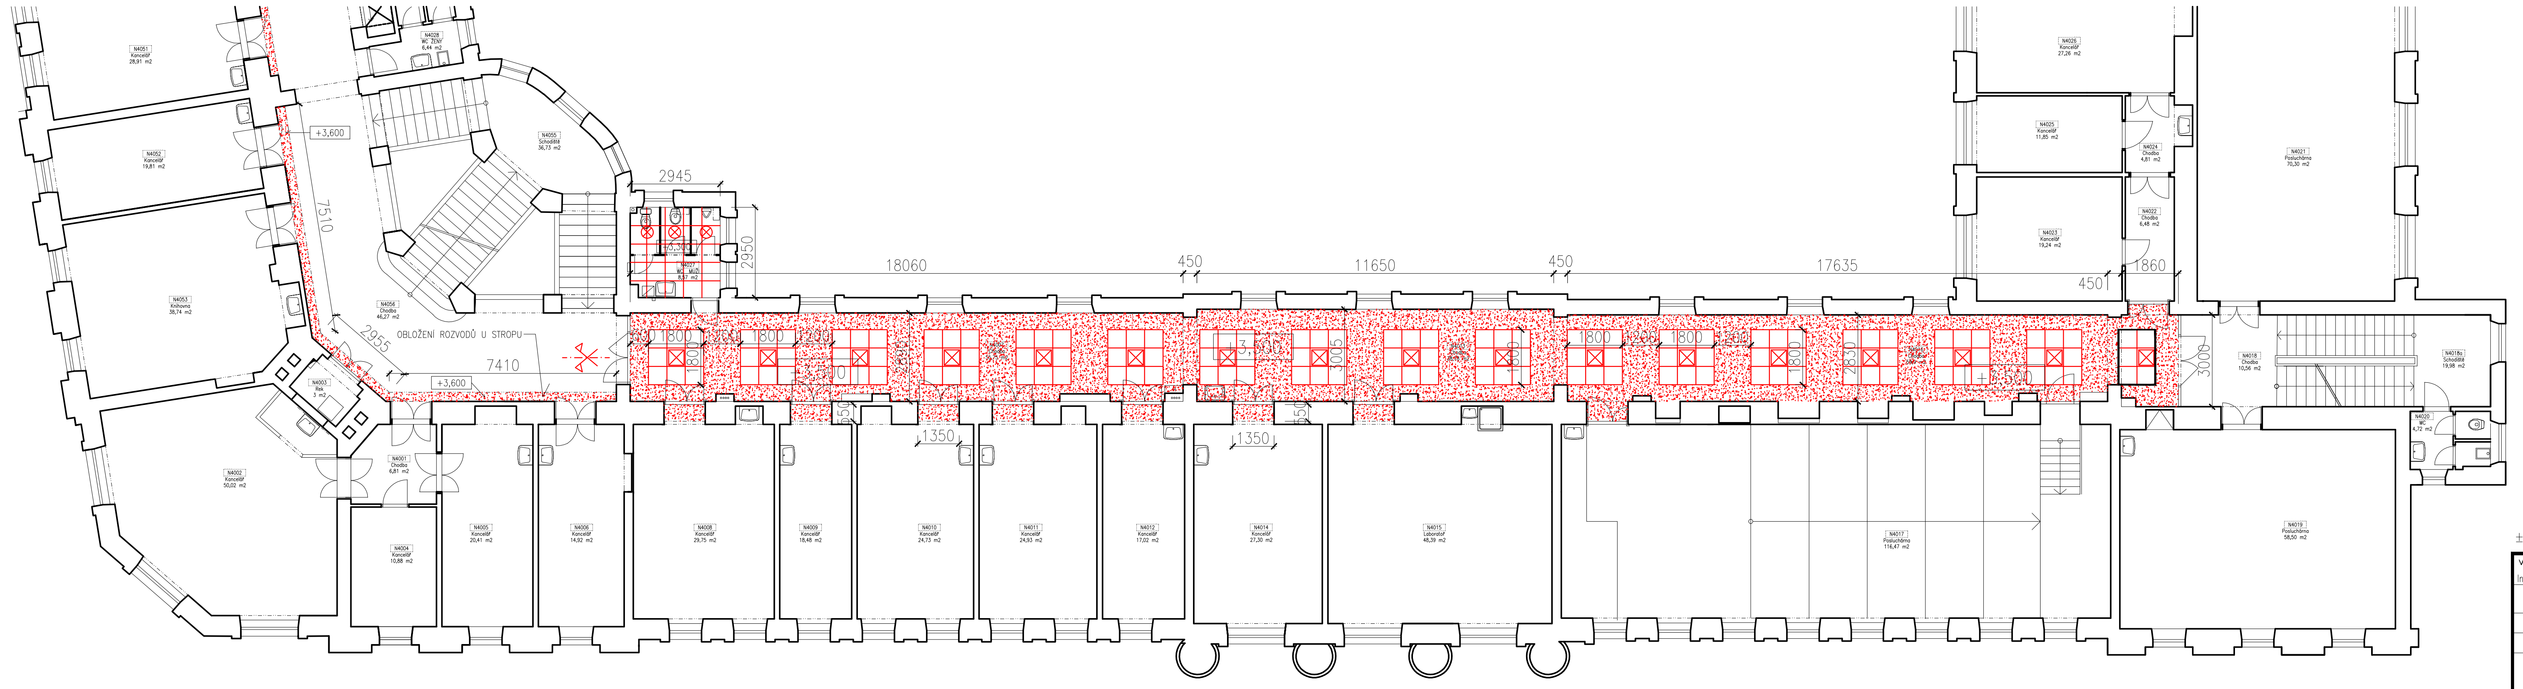

LEGENDA HMOT

ROZSAH PROVEDENÍ NOVÝCH HLADKÝCH MINERÁLNÍCH PODHLEDŮ NA POZINKOVANÝ ROŠT,
VYSOKÁ ZVUKOVÁ POHLTIVOST, BARVA ZELENÁ, PŘESNÝ ODSTÍN BUDE URČEN NA STAVĚ
PODHLED BUDE KOTVEN PO OBVODU DO NOSNÝCH STĚN
A BUDE ZAVĚŠEN NA TAHLEDI UCHYCENÝCH DO STROPU
(PŘEDPOKLÁDANÁ SKLADBA STROPU : OMÍTKA, ŘÁKOS, DŘEVĚNÉ PODBITÍ, BETONOVÉ TRÁMKY S VÝZTUŽÍ,
PŘÍPADNĚ OMÍTKA NA RABITZOVO PLETIVO, DŘEVĚNÉ PODBITÍ, BETONOVÉ TRÁMKY S VÝZTUŽÍ)
V NÁKOVECH ZE STRANY KANCELÁŘÍ BUDE PODHLED SDK, BARVA BÍLÁ
ZABEDNĚNÍ ROZVODŮ VE STŘEDOVÉ CHODBĚ BUDE PROVEDENO
PROTIPOŽÁRNÍM SDK S ODOLNOSTÍ EI45 DP1, BARVA BÍLÁ
V BEDNĚNÍ ROZVODŮ BUDOU OSAZENA PROTIPOŽÁRNÍ DVÍŘKA S ODOLNOSTÍ EI30 DP1 – VIZ. Z/6

ROZSAH PROVEDENÍ KAZETOVÝCH MEERALNÍCH PODHLEDŮ V RASTRU 600X600
MINERÁLNÍ VLNA, KAŠÍROVANÝ POVRCH, VYSOKÁ ZVUKOVÁ POHLTIVOST
SE SKRYTÝM ROŠTEM, PODHLED ROZEBIRATELNÝ

PODHLEDY BUDOU V CHODBĚ V BARVĚ ZELENÉ, PŘESNÝ ODSTÍN BUDE URČENÝ NA STAVBĚ
NA WC BUDE RASTROVÝ PODHLED V BARVĚ BÍLÉ S JEMNOU STRUKTUROU

NOVÁ SVÍTIDLA viz. část elektroinstalace
V MÍSTĚ PŘISAZENÝCH SVĚTEL BUDOU KAZETY VYZTUŽENY

POZNÁMKA:

ČLENĚNÍ PODHLEDU BUDE UZPŮSOBENO DLE SKUTEČNOSTI
VEŠKERÉ PŘESNÉ ROZMĚRY NUTNÉ OVĚŘIT NA MÍSTĚ !!!
PLOCHA MINERALNÍHO PODHLEDU V CHODBĚ cca 145m2
VYMĚNIT PODHLEDOVÉ ČTVERCE VE STÁVAJÍCÍM ROŠTU NA WC O PODLAŽÍ NIŽ
PO OPRAVĚ PODVĚŠENÉ KANALIZACE

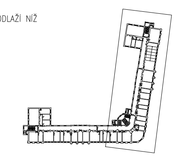

±0,000 = STÁVAJÍCÍ PODLAHA CHODBY 4.NP (13,5 m nad terénem)

VED.PROJEKTANT	ODPOV.PROJ.	VYPRACOVAL	KONTROLOVAL	ING. JIŘINA DVOŘÁKOVÁ PROJEKTOVÁ ČINNOST ČKAIT 1008441 e-mail: jirina.dvorak@email.cz	
Ing. J. Dvořáková	Ing. J. Dvořáková	Ing. J. Dvořáková			
MÚ	Městská část Brno-sever, Odbor stavební			FORMÁT 5 A4	KOPIE
INVESTOR	Mendelova univerzita v Brně, Zemědělská 1, Brno 613 00			DATUM 05/2017	
STAVBA	REKONSTRUKCE CHODEB objB, část.422 a 426, 4.NP			STUPEŇ DPS	
	AREÁL MENDELU, ZEMĚDĚLSKÁ 1, BRNO 613 00			ZAK.ČÍS.	
				MĚŘ. 1:100	
OBSAH	VÝKRES PODHLEDŮ – VÝCHODNÍ KŘÍDLO ARCHITEKTONICKO-STAVEBNÍ ŘEŠENÍ			ČÍS.VÝKR. 13	ČÁST D.1.1