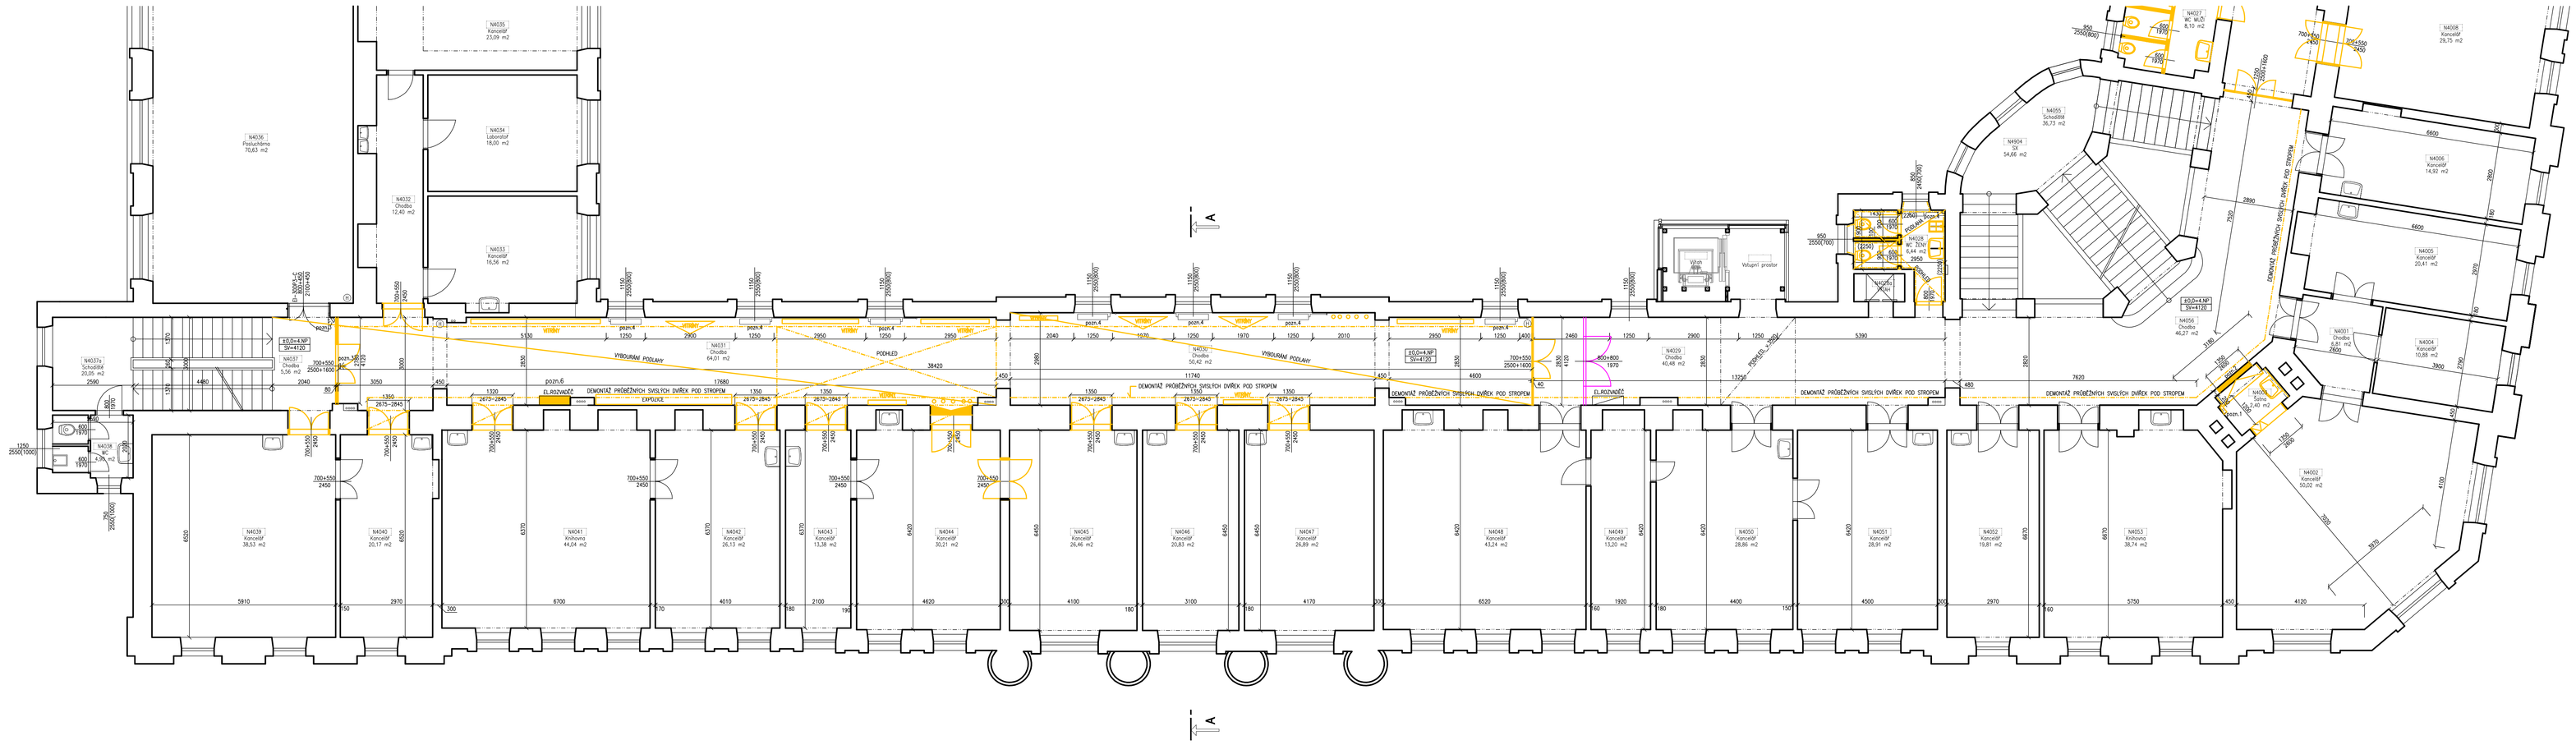

LEGENDA MÍSTNOSTÍ – BOURACÍ PRÁCE:

OZN.	ÚČEL MÍSTNOSTI	PLOCHA	BOURACÍ PRÁCE
N4030	CHODBA	50,42	PODLAHA, PODHLED, DVEŘE,
N4031	CHODBA	64,01	PODLAHA, PODHLED, DVEŘE
N4029	CHODBA	40,48	DVEŘE
N4037	CHODBA	5,56	DVEŘE, PODLAHA
N4028	WC, ŽENY	6,44	DVEŘE, OBKLADY, PODLAHA, PODHLED, ZAŘ. PŘ.
N4032	KANCELÁŘ	50,03	ZRUŠENÉ
N4033	SATNA	2,40	DVEŘE, OBKLAD, UMYVADLO, PROSTUPY
N4056	CHODBA	46,27	DVEŘE
N4032	CHODBA	12,40	DVEŘE
N4039	KANCELÁŘ	38,53	DVEŘE
N4040	KANCELÁŘ	20,17	DVEŘE
N4041	KNIHOVNA	44,64	DVEŘE
N4042	KANCELÁŘ	26,13	DVEŘE
N4043	KANCELÁŘ– SEKRET.	13,38	DVEŘE
N4044	KANCELÁŘ – VED.	30,21	DVEŘE
N4045	KANCELÁŘ	26,45	DVEŘE
N4046	KANCELÁŘ	20,83	DVEŘE
N4047	KANCELÁŘ	26,89	DVEŘE

LEGENDA HMOT

MATERIÁLY JSOU SPECIFIKOVÁNÉ DLE PŮVODNÍCH VÝKRESŮ SKUTEČNÝ MATERIÁL KONSTRUKCE JE NUTNÉ OVĚŘIT NA STAVBĚ

- STÁVAJÍCÍ CIHELNÉ ZDIVO
- BOURANÉ KONSTRUKCE
- VYBOURANÝ VÝPLŇ OTVORŮ
- VYBOURÁNÍ PODLAH
- VYBOURÁNÍ OBKLADŮ
- VYBOURÁNÍ PODHLEDŮ
- DOČASNÉ ZABEZPEČENÍ PROSTORU CHODBY SDK A DVEŘMI PROTI PRACHU A VSTUPU V CELÉ ŠÍŘCE A VÝŠCE CHODBY

POZNÁMKA:

STÁVAJÍCÍ STAV JE ZAKRESLEN DLE SKUTEČNÉHO ZAMĚŘENÍ NA MÍSTĚ A DLE PASPORTIZACE VEŠKERÉ PŘESNÉ ROZMĚRY NUTNÉ OVĚŘIT NA MÍSTĚ !!!
TATO DOKUMENTACE NENÍ DOKUMENTACÍ VÝROBNÍ
pozn.1: VYBOURANÉ PŮVODNÍ VYTÁPĚNÍ
VYBOURANÉ OTVORY V PODLAZE A VE STROPĚ PRO PROSTUPY KABELÁŽÍ
pozn.2: VYBOURANÉ OTVORY NAD DVEŘMI PRO PROSTUPY KABELÁŽÍ A VĚTRACÍ MŘÍŽKU Z/9
pozn.3: DEMONTÁŽ POHYBOVÉHO ČIDLA A PŘÍVODNÍCH KABELŮ
pozn.4: DEMONTÁŽ OTOPNÝCH TĚLES A VYPUŠTĚNÍ VODY Z PŘÍVODNÍHO POTRUBÍ
VYBOURÁNÍ OBKLADŮ – OBRÁZKŮ NAD DVEŘMI
VYBOURÁNÍ PROSKLENÝCH DESEK NAD OKNY A NAD DVEŘMI
VYBOURÁNÍ VITRÍN A CELÉ EXPOZICE CHODBY
VYSTŘEDNĚNÍ VĚŠÁKOVÉHO NÁBYTKU
pozn.6 VYBOURÁNÍ SOKLU ROZVAĎEČE, DEMONTÁŽ ROZVAĎEČE viz. elektroinstalace

±0,000 = STÁVAJÍCÍ PODLAHA CHODBY 4.NP (13,5 m nad terénem)

VED.PROJEKTANT	DOPRACOVAL	VYPRACOVAL	KONTROLOVAL	
Ing. J. Dvořáková	Ing. J. Dvořáková	Ing. J. Dvořáková		
MČ	Městská část Brno-sever, Odbor stavební			FORMÁT A1
ZADAVATEL	Mendelova univerzita v Brně, Zemědělská 1, Brno 613 00			DATUM 04/2017
STAVBA	REKONSTRUKCE CHODEB obojí, G61.422 a 426, 4.NP			STUPEŇ DPS
	HRADEC MENDELU, ZEMĚDĚLSKÁ 1, BRNO 613 00			ZAK.ČÍS.
OBSAH	JIŽNÍ KŘÍDLO, PŮDORYS – BOURACÍ PRÁCE			MĚŘ. 1:50
	ARCHITEKTONICKO-STAVEBNÍ ŘEŠENÍ			ČÍSLO 02

ČÁST D.1.1