


ULOŽENÍ KANALIZAČNÍHO POTRUBÍ KG

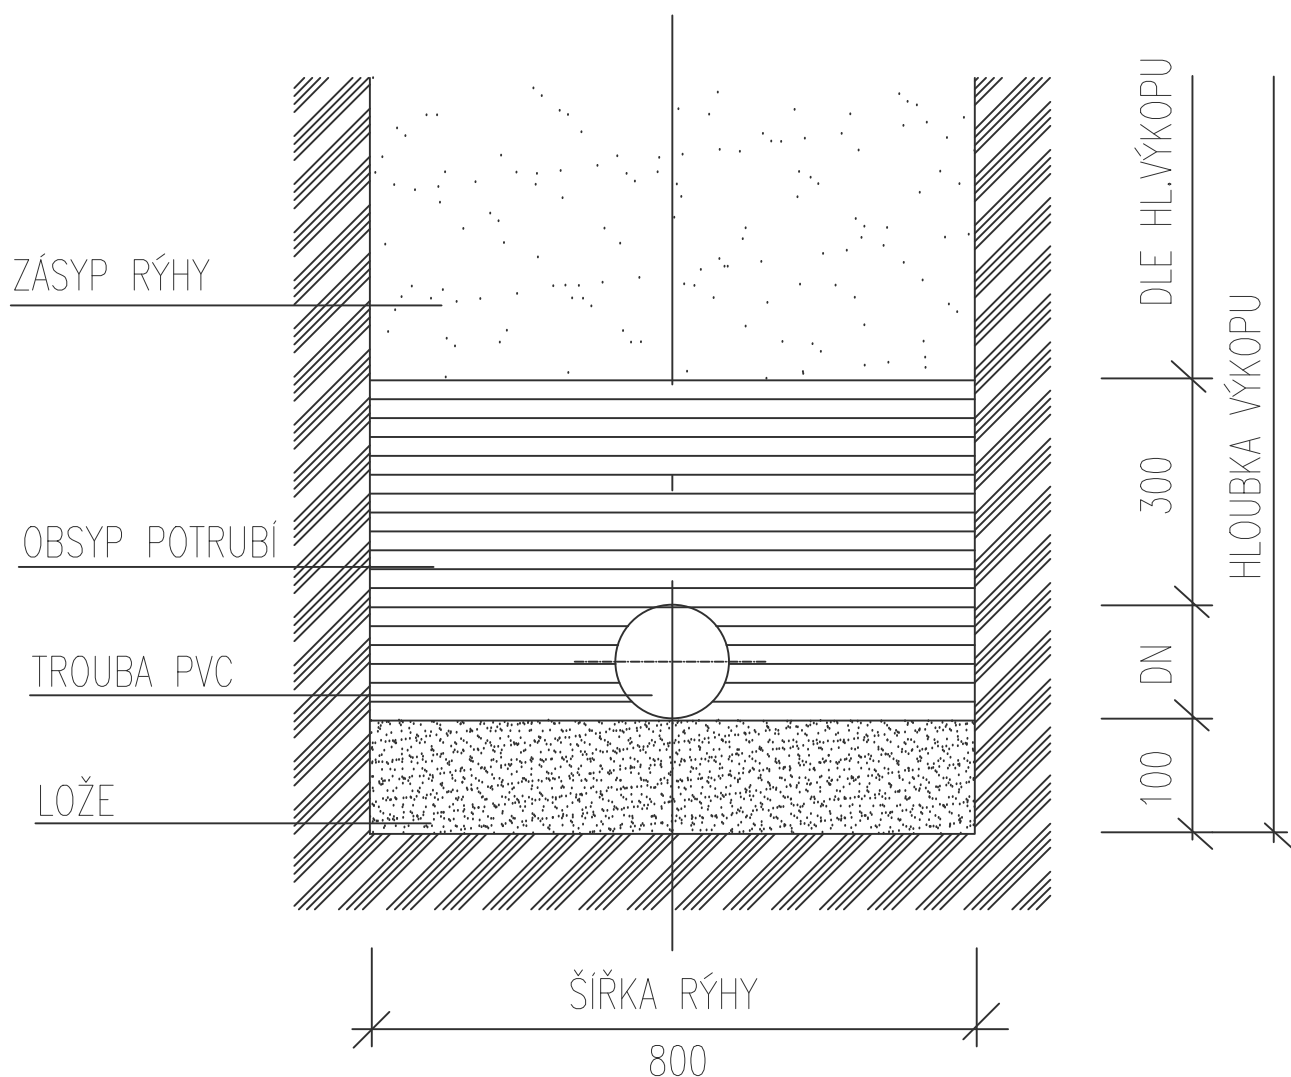

<p>Vypracoval: Ing. Pavel Skalka</p> <p>Investor: Mendelova univerzita v Brně, Zemědělská 1665/1, Brno 613 00</p> <p>Místo: parcela č. 861/1, 863 v katastrálním území Žabčice</p> <p>Stavba: Výstavba MULTIFUNKČNÍ HALY–JÍZDÁRNA, předvádění skotu a dalších chovných zvířat pro studenty</p> <p>Část: D.1.4 DEŠŤOVÁ KANALIZACE</p> <p>Obsah: ULOŽENÍ PVC POTRUBÍ</p>	<p>Ing. Pavel Skalka</p> <p>Oblá 27, 634 00 Brno</p> <p>ZTI, KANAL., VODA, PLYN</p> <p>IČO 747 07 701</p> <p>Datum: 03/2017</p> <p>Projekt pro stavební povolení</p> <p>Měřítko: 1:10</p> <p>Č.výkresu: 3</p>
--	---