ÚZEMÍ	Modernizace provozu Dykových školek v k.ú. Křtiny parc.č. 915/2		
DRUH POVRCHU	ZATRAVNĚNO	ZATRAVNĚNO	ZATRAVNĚNO
VZDÁLENOST OBJEKTŮ	14,9 m	15,7 m	11,0 m

PODÉLNÝ ŘEZ

MĚŘÍTKO 1:100

LEGENDA ČAR

DEŠŤOVÁ KANALIZACE – PVC KG SN8

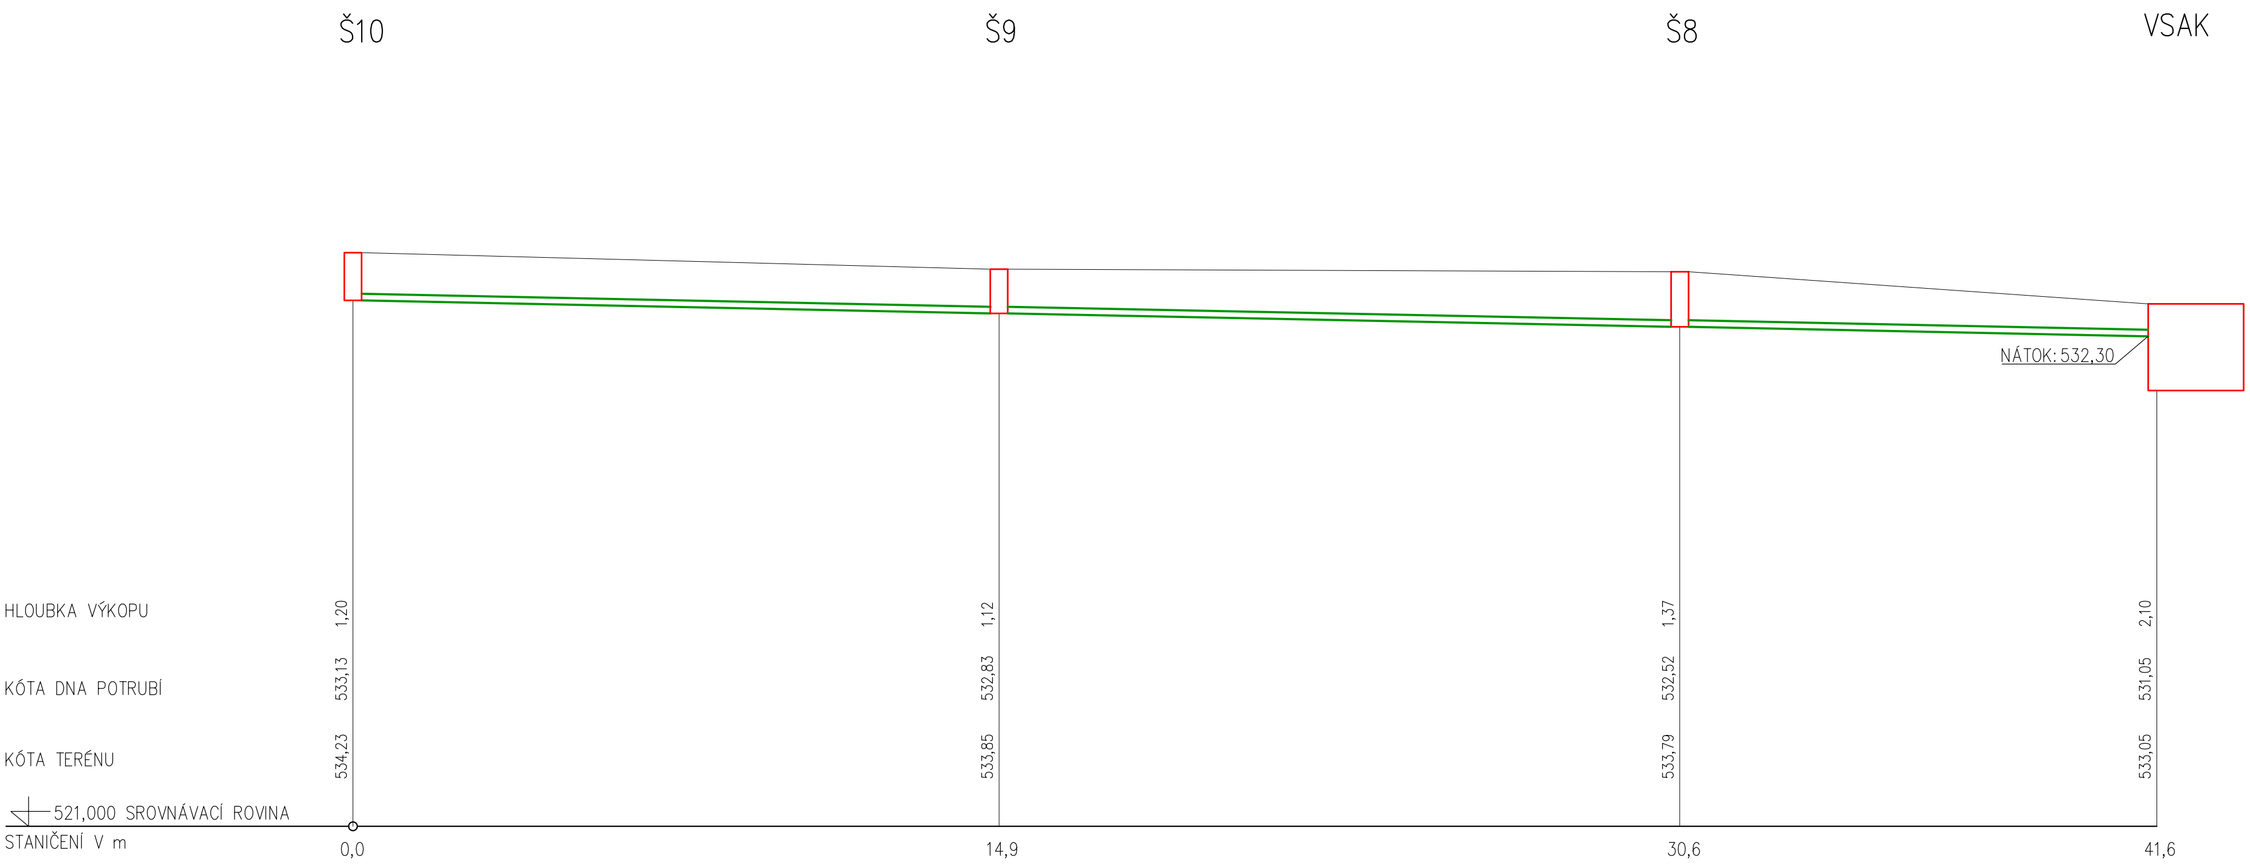

MATERIÁL PROFIL DÉLKA	PVC–KG DN150	41,6m
SPÁD NA DÉLKU	2%	41,6m

ÚZEMÍ	k.ú. Křtiny parc.č. 915/2
DRUH POVRCHU	ZATRAVNĚNO
VZDÁLENOST OBJEKTŮ	9,2 m

PODÉLNÝ ŘEZ

MĚŘÍTKO 1:100

LEGENDA ČAR

DEŠŤOVÁ KANALIZACE – PVC KG SN8

15 Š8

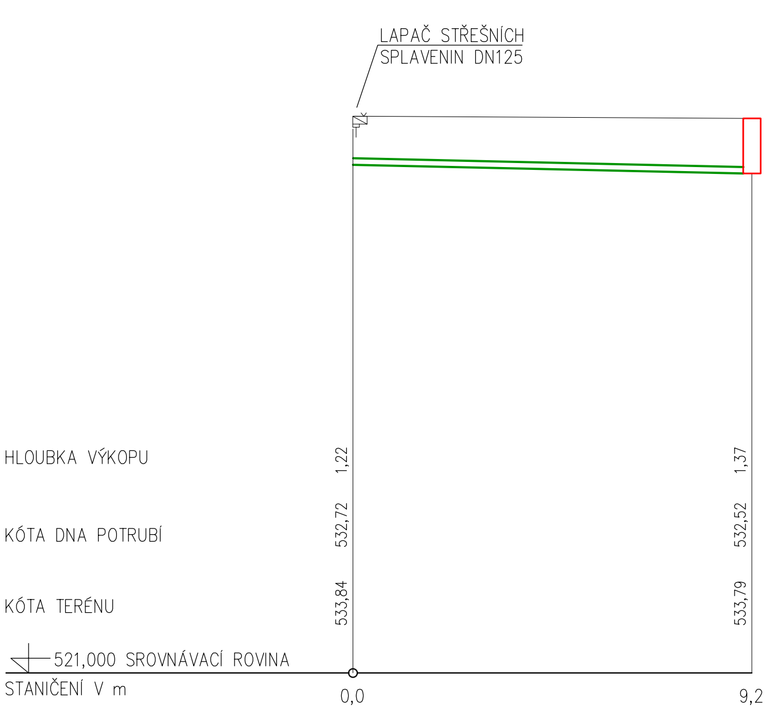

MATERIÁL PROFIL DÉLKA	PVC–KG DN125	9,2m
SPÁD NA DÉLKU	2%	9,2m

ÚZEMÍ	k.ú. Křtiny parc.č. 915/2
DRUH POVRCHU	ZATRAVNĚNO
VZDÁLENOST OBJEKTŮ	9,5 m

PODÉLNÝ ŘEZ

MĚŘÍTKO 1:100

LEGENDA ČAR

DEŠŤOVÁ KANALIZACE – PVC KG SN8

16 Š10

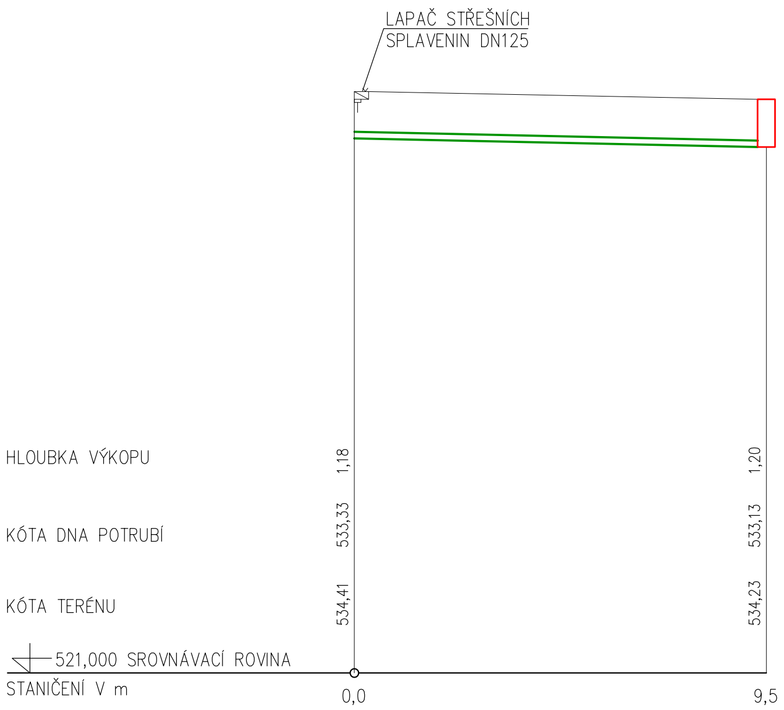

MATERIÁL PROFIL DÉLKA	PVC–KG DN125	9,5m
SPÁD NA DÉLKU	2%	9,5m

ZAHRADA Olomouc s.r.o.
Ateliér zahradní architektury a krajinářství

ZODPOVĚDNÝ ŘEŠITEL:	Ing. Jiří Kubanek	STUPEŇ:	DPS
VYPRACOVAL:	Jan Ochodnický	ČÍSLO PD:	08/16
INVESTOR:	Mendelova univerzita v Brně	DATUM:	11/2016
NÁZEV AKCE:	Modernizace provozu Dykových školek v k.ú. Křtiny - 2. etapa	MĚŘÍTKO:	1:100
		VÝKRES Č.:	IO01-2-02
OBJEKT:	IO01-Dešťová kanalizace - 2.Etapa		
VÝKRES:	PODÉLNÝ PROFIL		