



POHLED SEVEROZÁPADNÍ  
M 1 : 75

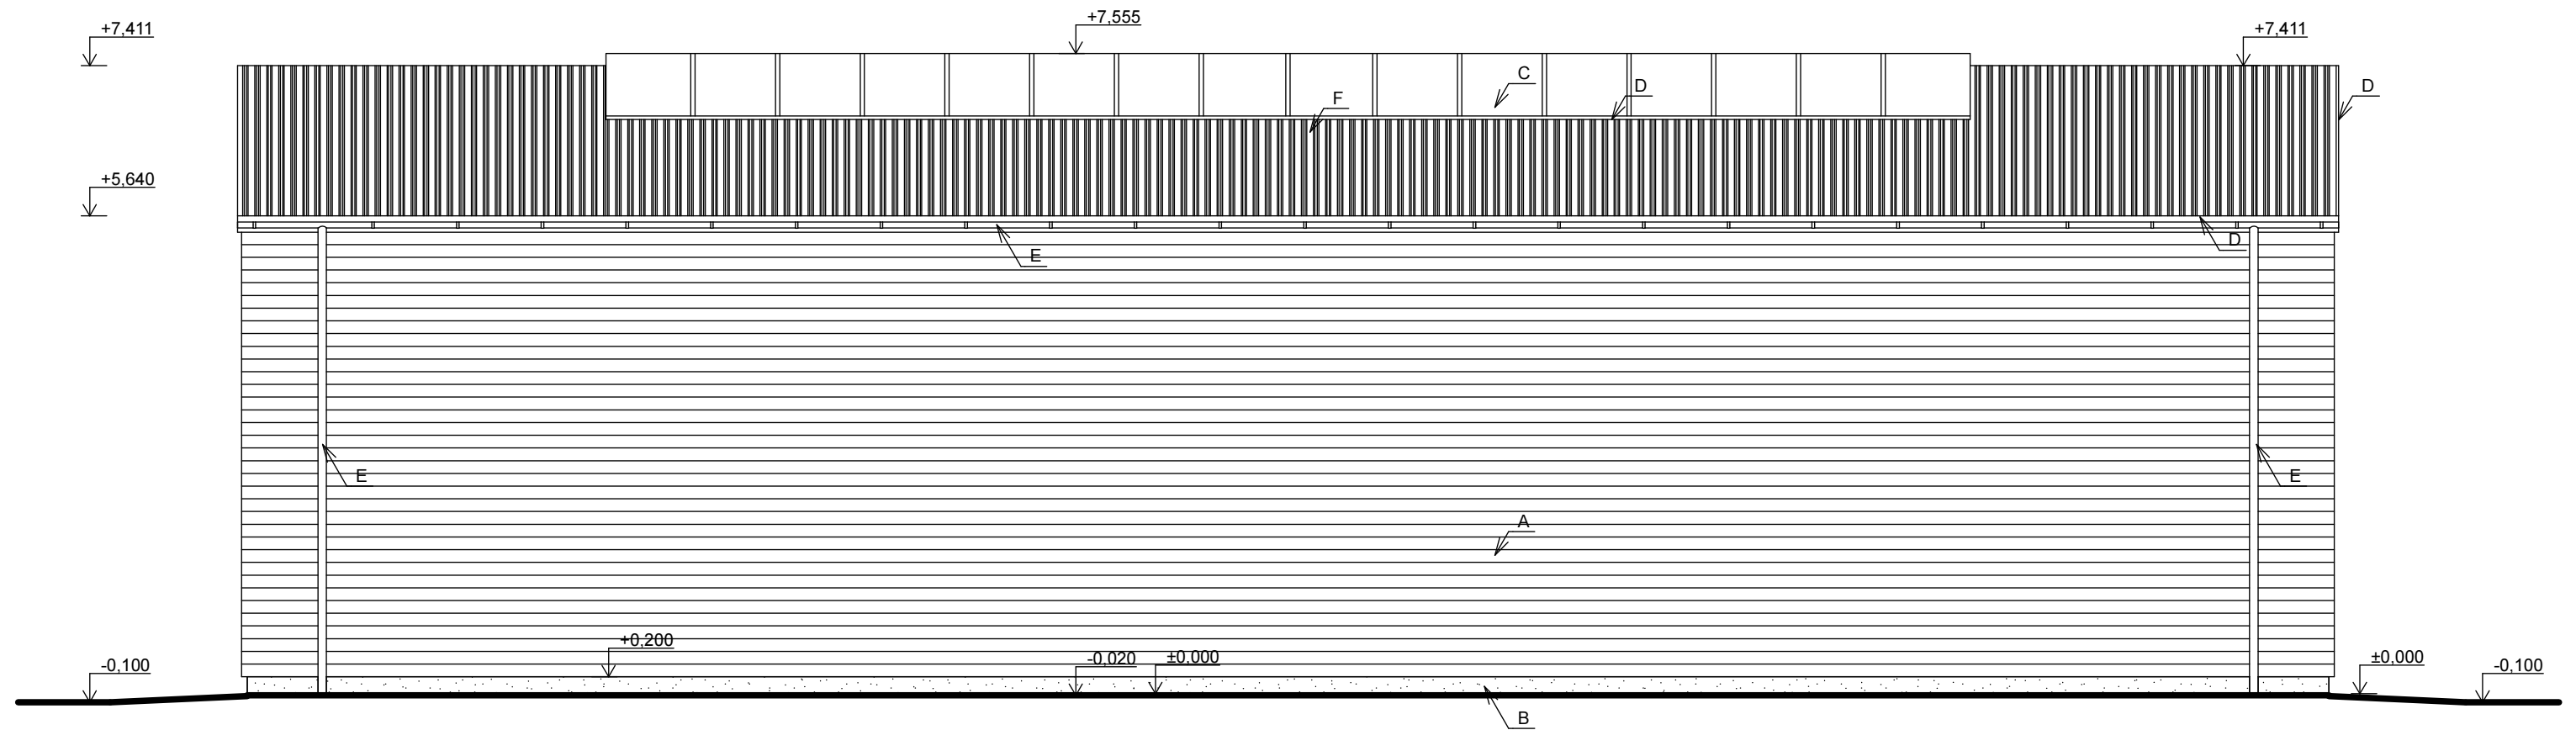

POHLED JIHOZÁPADNÍ  
M 1 : 75

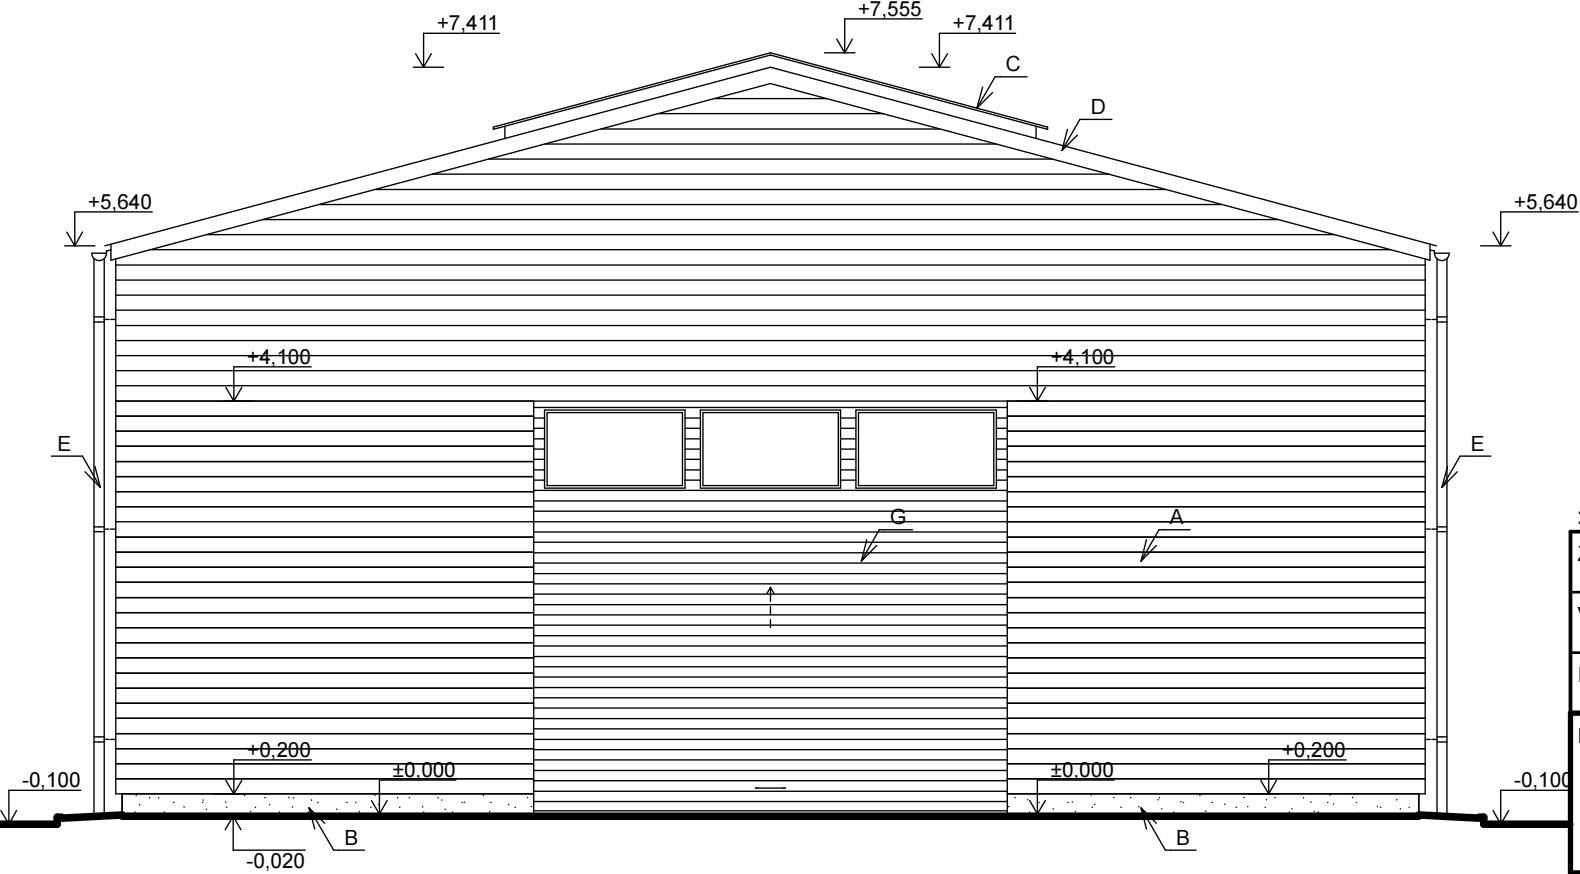

LEGENDA MATERIÁLŮ:

- (A) DŘEVĚNÝ OBKLAD - SMRK, TLOUŠŤKA 25 mm. VNĚJŠÍ POVRCH OPATŘEN 2x UV ODOLNÝM OLEJOVÝM NÁTĚREM. RUBOVÝ POVRCH 1x.
- (B) TENKOVrstvá omítka - MARMOLIT STŘEDNĚZRNNÝ, ODSŤÍN TMAVĚ ŠEDÁ.
- (C) ZASKLENÍ POLYKARBONÁTOVÉHO SVĚTLÍKU ČIRÝMI KOMŮRKOVÝMI DESKAMI "MULTICLEAR STRONG" TLOUŠŤKY 20 mm.
- (D) KLEMPÍŘSKÉ PRVKY - LAKOVANÝ FeZn PLECH TLOUŠŤKY 0,63 mm. NA POVRCHU OPATŘEN PES NÁSTŘIKEM 25 µm. ODSŤÍN ANTRACIT
- (E) OKAPOVÝ SYSTÉM - LAKOVANÝ FeZn, NA POVRCHU OPATŘEN PUR NÁSTŘIKEM 50 µm. ODSŤÍN ANTRACIT.
- (F) STŘEŠNÍ KRYTINA - LAKOVANÝ FeZn TRAPÉZOVÝ PLECH TR 18, NA POVRCHU OPATŘEN PES NÁSTŘIKEM 25 µm. ODSŤÍN ANTRACIT.
- (G) SEKČNÍ VRATA. BARVA HNĚDÁ, STUCCO. V HORNÍ ČÁSTI PROSVĚTLOVACÍ SEKCE.

± 0,000 = 446,50 mm bpv

ZODP. PROJEKTANT:	ING. MILOŠ MALÝ	Ing. Vítězslav Bezpečec Myslbekova 435 500 03 Hradec Králové
VYPRACOVAL:	ING. VOJTĚCH MARTINEK	
INVESTOR:	MENDELOVA UNIVERZITA V BRNĚ, ZEMĚDĚLSKÁ 1665/1, BRNO	
NÁZEV AKCE:	KLIMATIZOVANÝ SKLAD ŘEZIVA na parcele č. parc. 1297/2 a 844, k. ú. OLOMUČANY	STUPEŇ: DSP + DPS DATUM: ŘÍJEN 2015 ČÍSLO ZAKÁZKY: FORMÁT: A3 MĚŘÍTKO: 1:75 ČÍSLO VÝKRESU: D.1.1.7
OBSAH:	POHLED SEVEROZÁPADNÍ A JIHOZÁPADNÍ	