VED.PROJEKTANT	ODPOV.PROJ.	VYPRACOVAL	KONTROLOVAL	ING. JIŘINA DVOŘÁKOVÁ PROJEKTOVÁ ČINNOST ČKAIT 1005441 e-mail: jirina.dvorak@email.cz
Ing. J. Dvořáková	Ing. J. Dvořáková	Ing. J. Dvořáková		
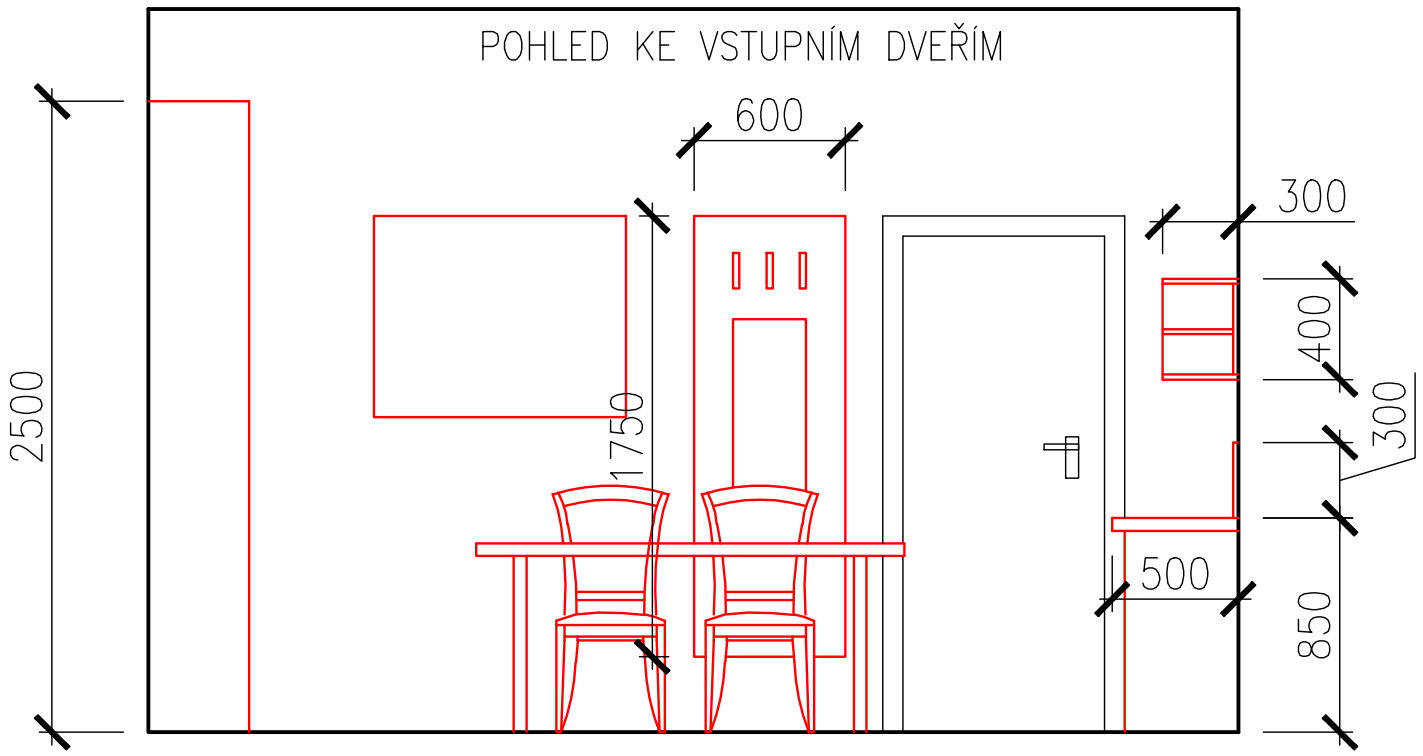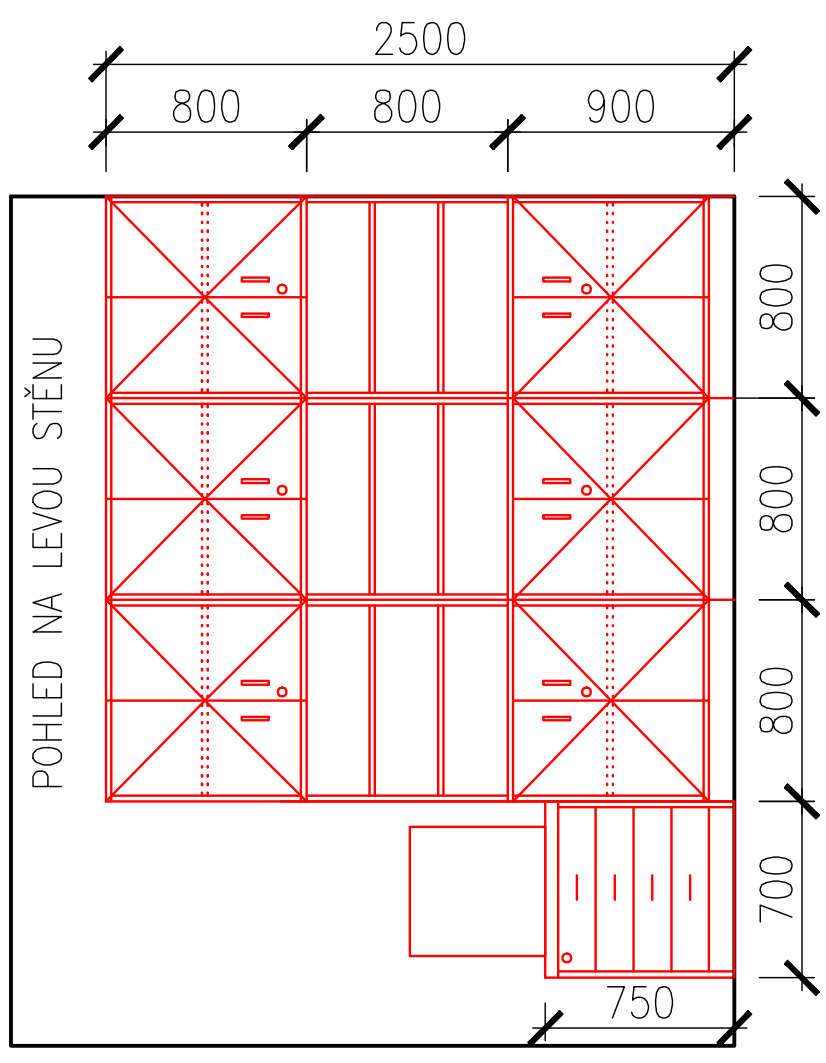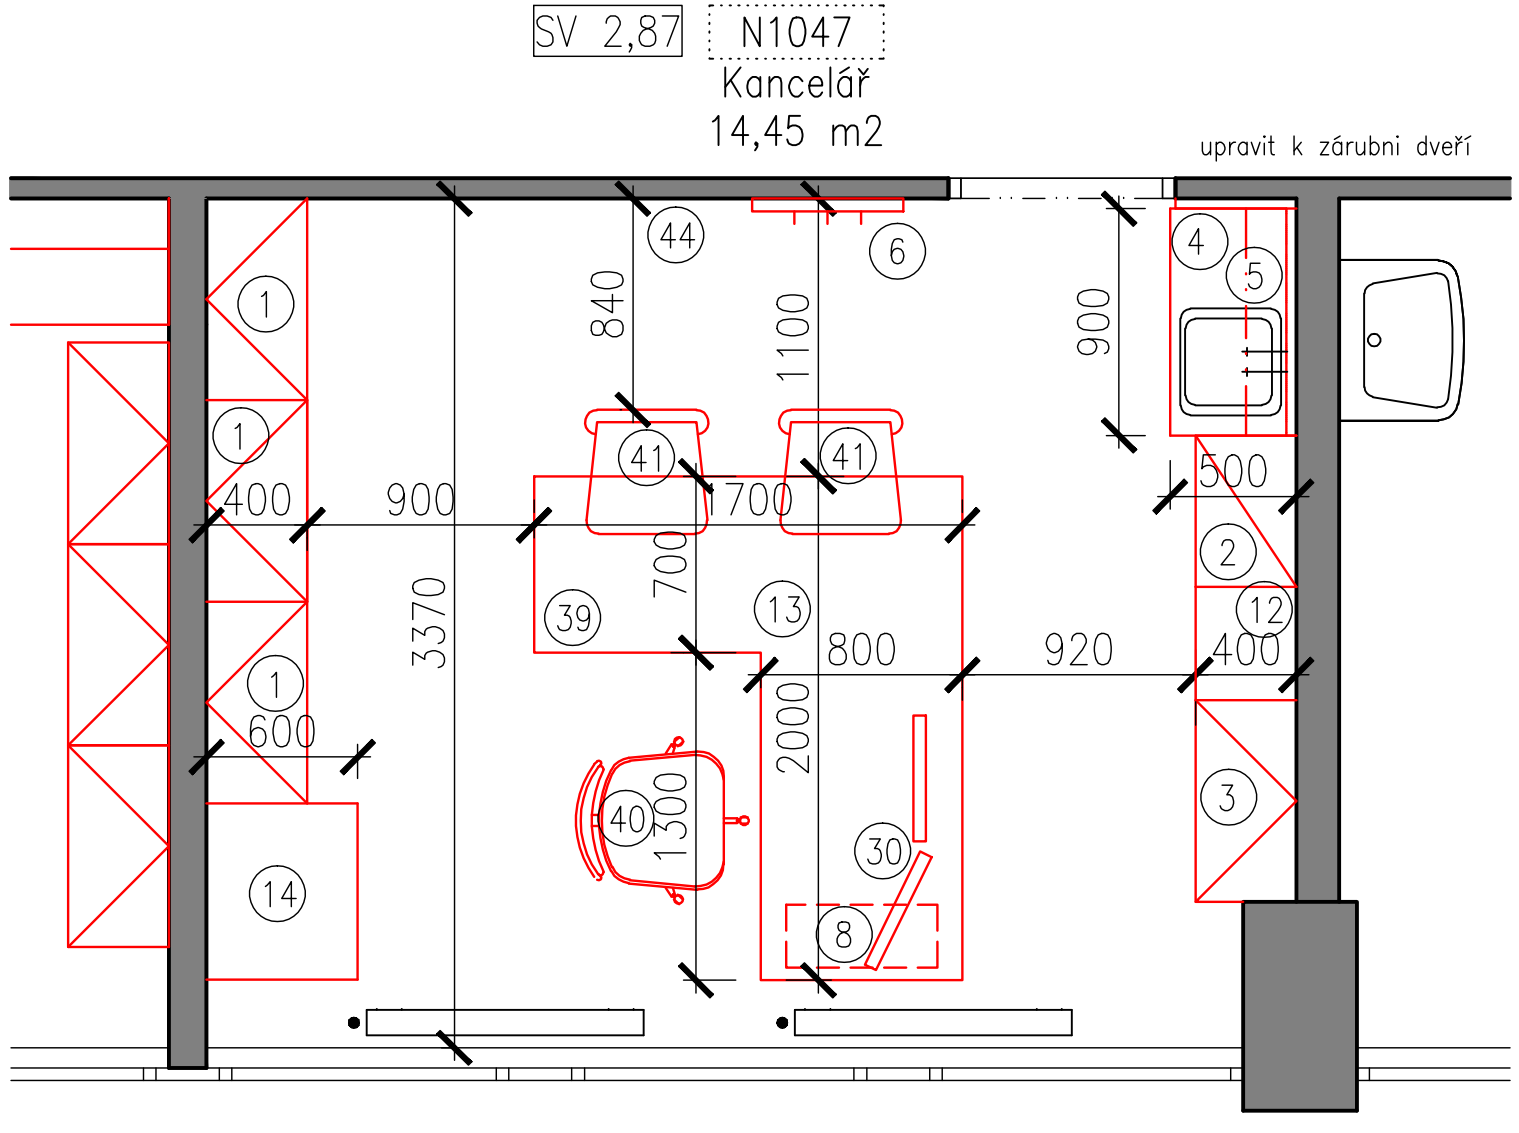
MÚ Městská část Brno-sever, Stavební úřad	FORMÁT 2 A4	KOPIE
INVESTOR Mendelova univerzita v Brně, Agronomická fakulta, Zemědělská 1	DATUM 09/2017	
STAVBA **STAVEBNÍ ÚPRAVY DĚKANÁTU AF – II.ETAPA** **AREÁL MENDELU, ZEMĚDĚLSKÁ 1, BRNO 613 00**	STUPEŇ DPS ZAK.ČÍS. MĚŘ. 1:30	
OBSAH **MÍSTNOST N1047** **část B** INTERIÉR	ČÍS.VÝKR. 10	ČÁST