
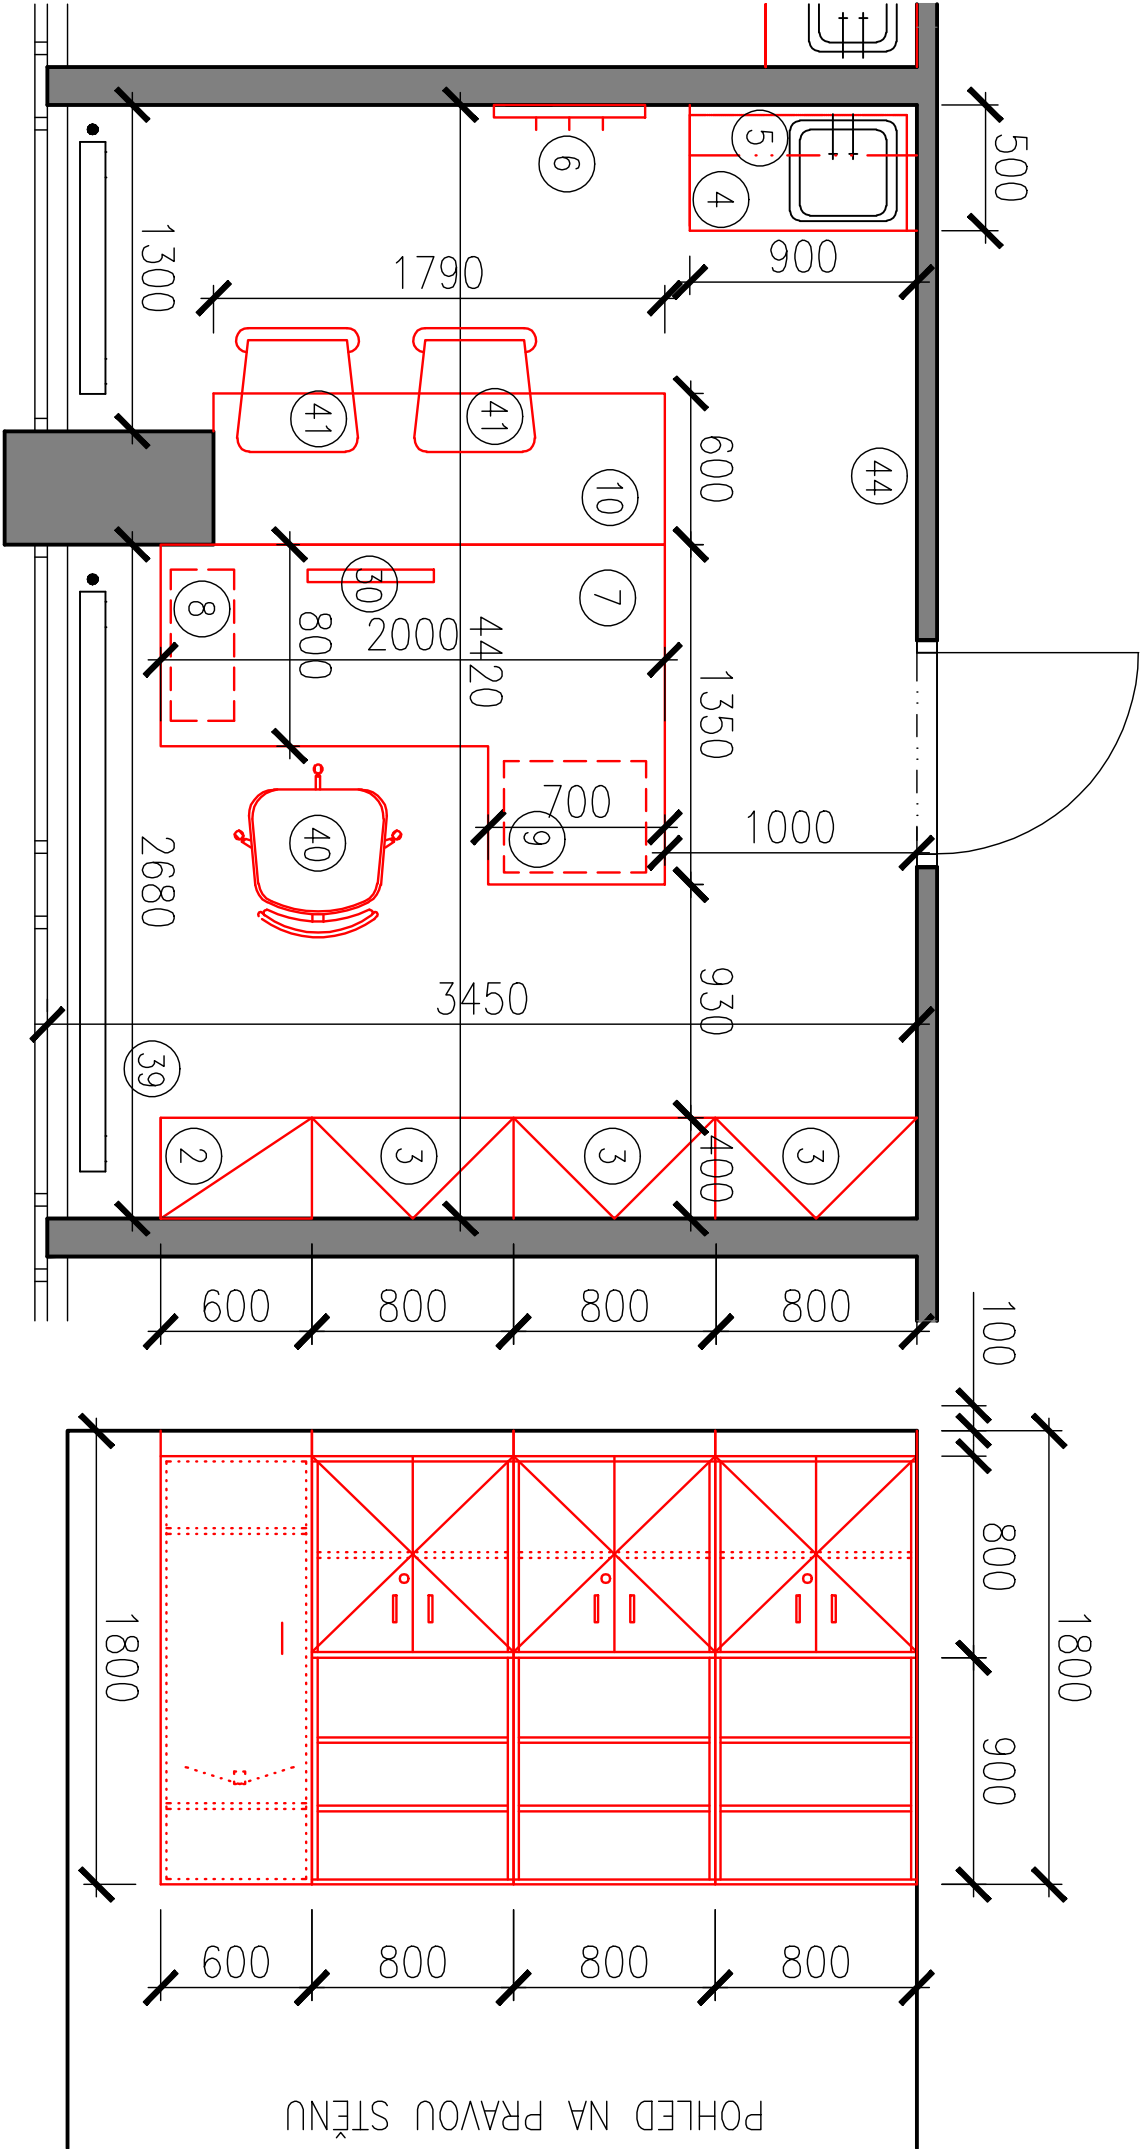


N1046

Kancelář

14,64 m2

SV 2,87

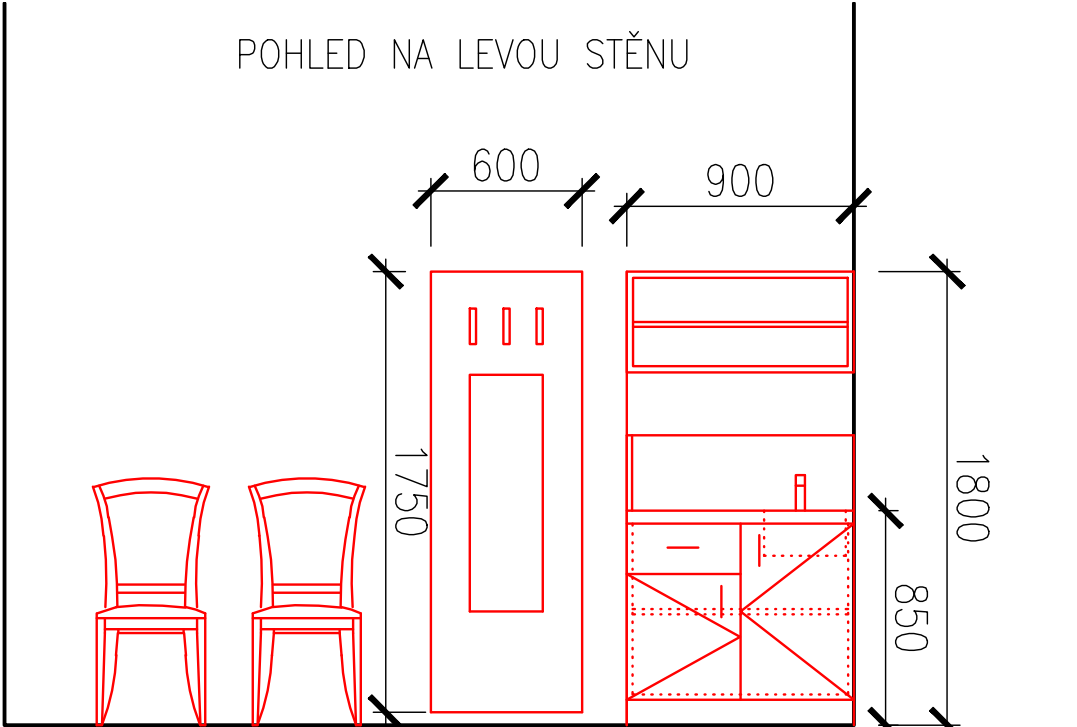

VED. PROJEKTANT		ODPOV. PROJ.		VYPRACOVAL		KONTROLOVAL		ING. JIŘINA DVOŘÁKOVÁ PROJEKTOVÁ ČINNOST Čís. 1006441 e-mail: jirina.dvorkova@gmail.cz	
Ing. J. Dvořáková		Ing. J. Dvořáková		Ing. J. Dvořáková					
MÚ		Městské část Brno-sever, Stavební úřad						FORMÁT 2 A4	
INVESTOR		Mendelova univerzita v Brně, Agronomická fakulta, Zemědělská 1						DATUM 09/2017	
STAVBA		STAVEBNÍ ÚPRAVY DĚKANÁTU AF – II. ETAPA						STUPEŇ DPS	
		AREÁL MENDELU, ZEMĚDĚLSKÁ 1, BRNO 613 00						ZAK. ČÍS.	
								MĚR. 1:30	
OBSAH		MÍSTNOST N1046						Čís. výkr. 06	
		INTERIÉR						ČÁST	