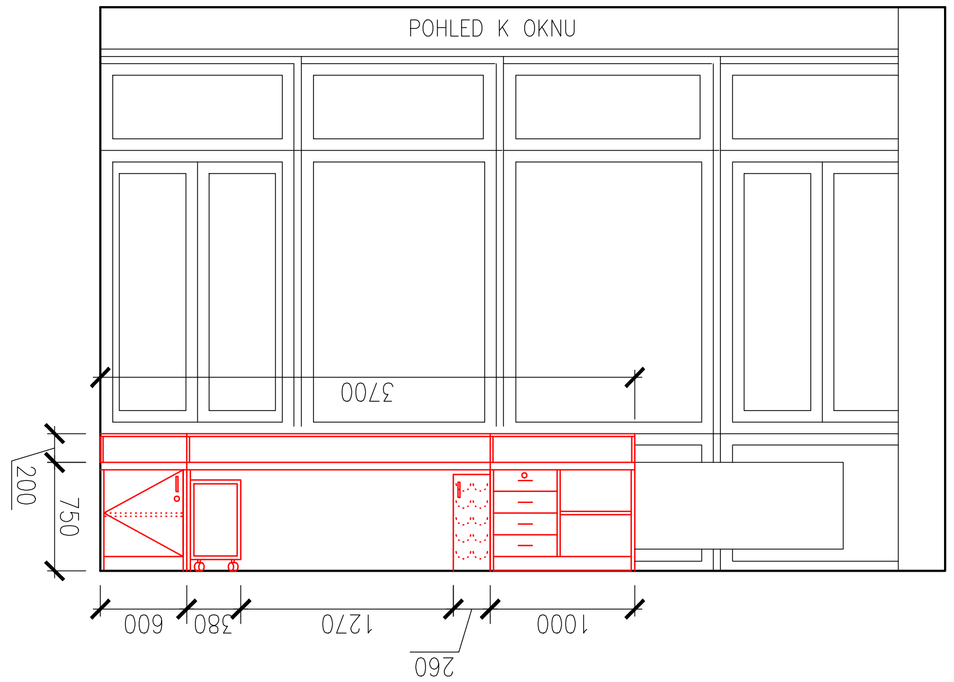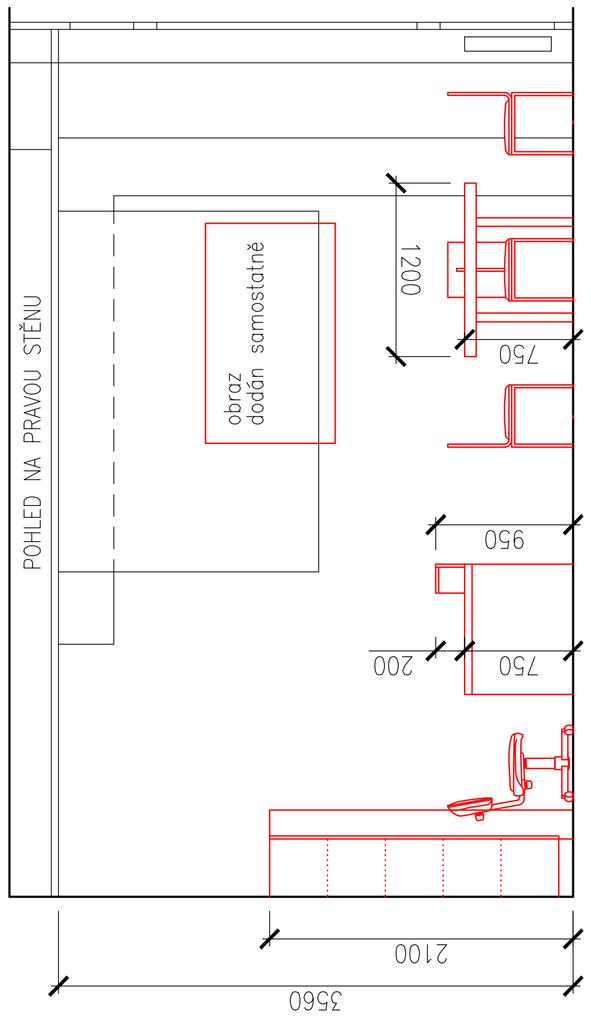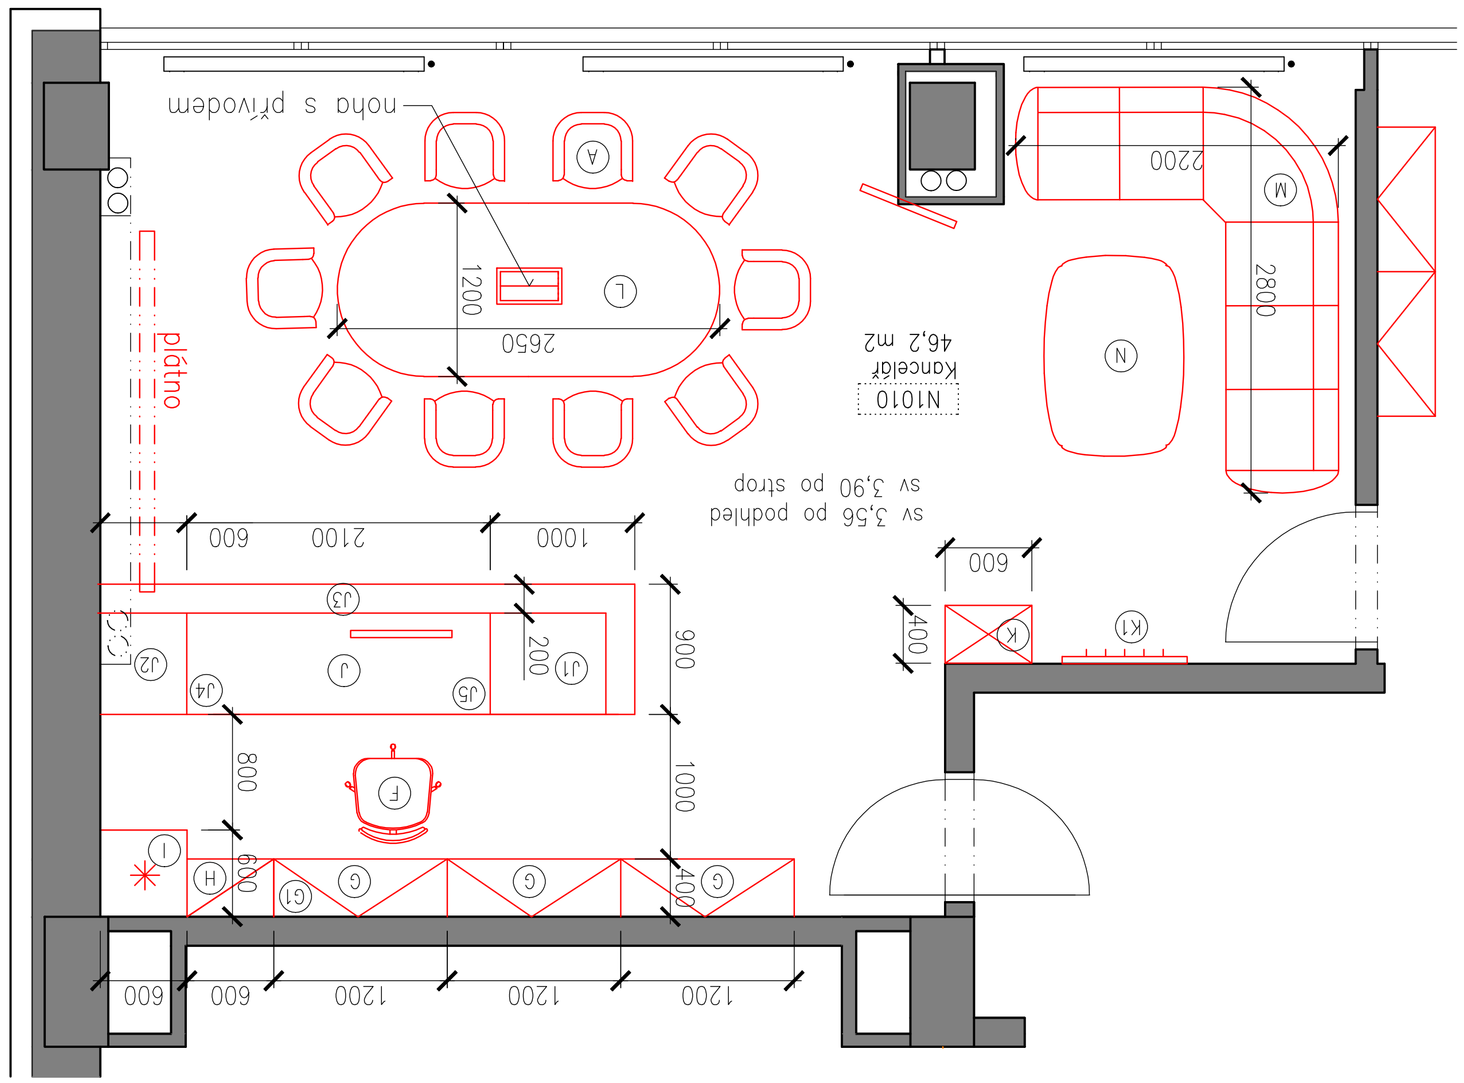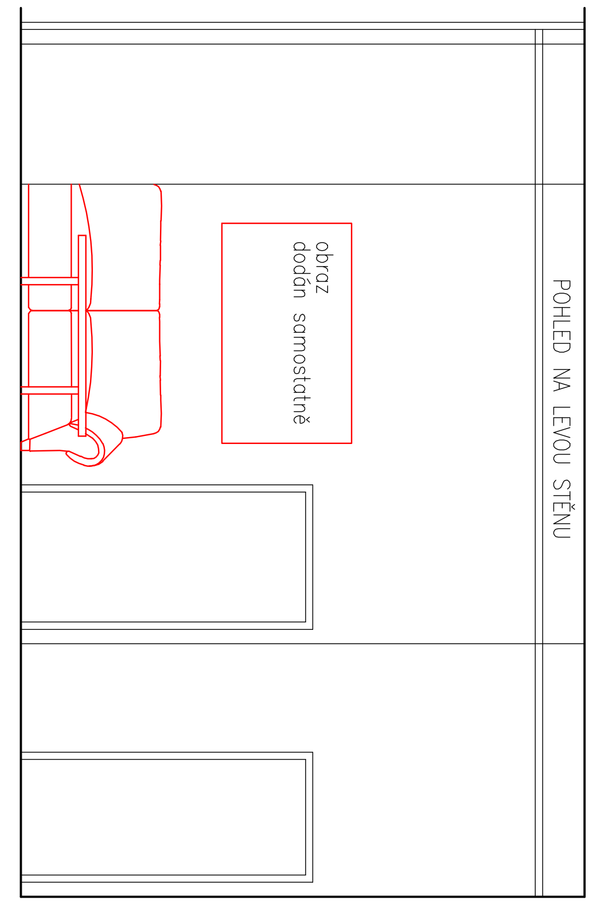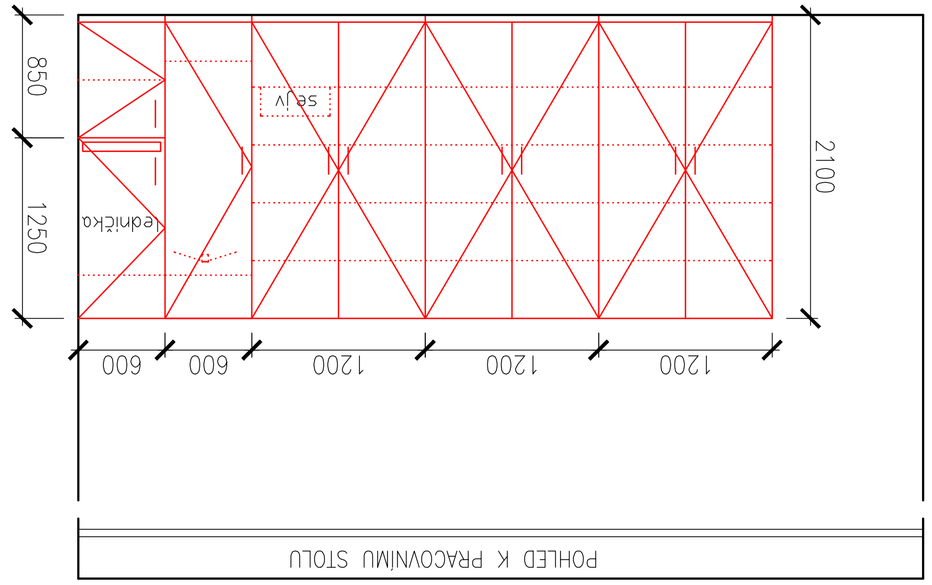OBSAH	**MÍSTNOST N1010**				
	INTERIÉR – PRAVÉ KŘÍDLO				
VED.PROJEKTANT	ODPOV.PROJ.	VYPRACOVAL	KONTROLOVAL		
Ing. J. Dvořáková	Ing. J. Dvořáková	Ing. J. Dvořáková	Ing. J. Dvořáková		
MÚ Městská část Brno–sever, Slovanský dům				FORMÁT	8 A4
INVESTOR Mendelova univerzita v Brně, Agronomická fakulta, Zemědělská 1				DATUM	09/2017
STAVBA **STAVEBNÍ ÚPRAVY DĚKANÁTU AF – ILETAPA** **ARÉAL MENDELU, ZEMĚDĚLSKÁ 1, BRNO 613 00**				STUPEŇ	DPS
				ZAK.ČÍS.	
				MĚR.	1:30
ING. JIŘINA DVOŘÁKOVÁ **PROJEKTOVÁ ČINNOST** Okrouhlá 1006/41 Chrudim e-mail: jirina.dvorak@email.cz				ČÍS.VÝKR.	04
				ČÁST	
				FORMÁT	A0