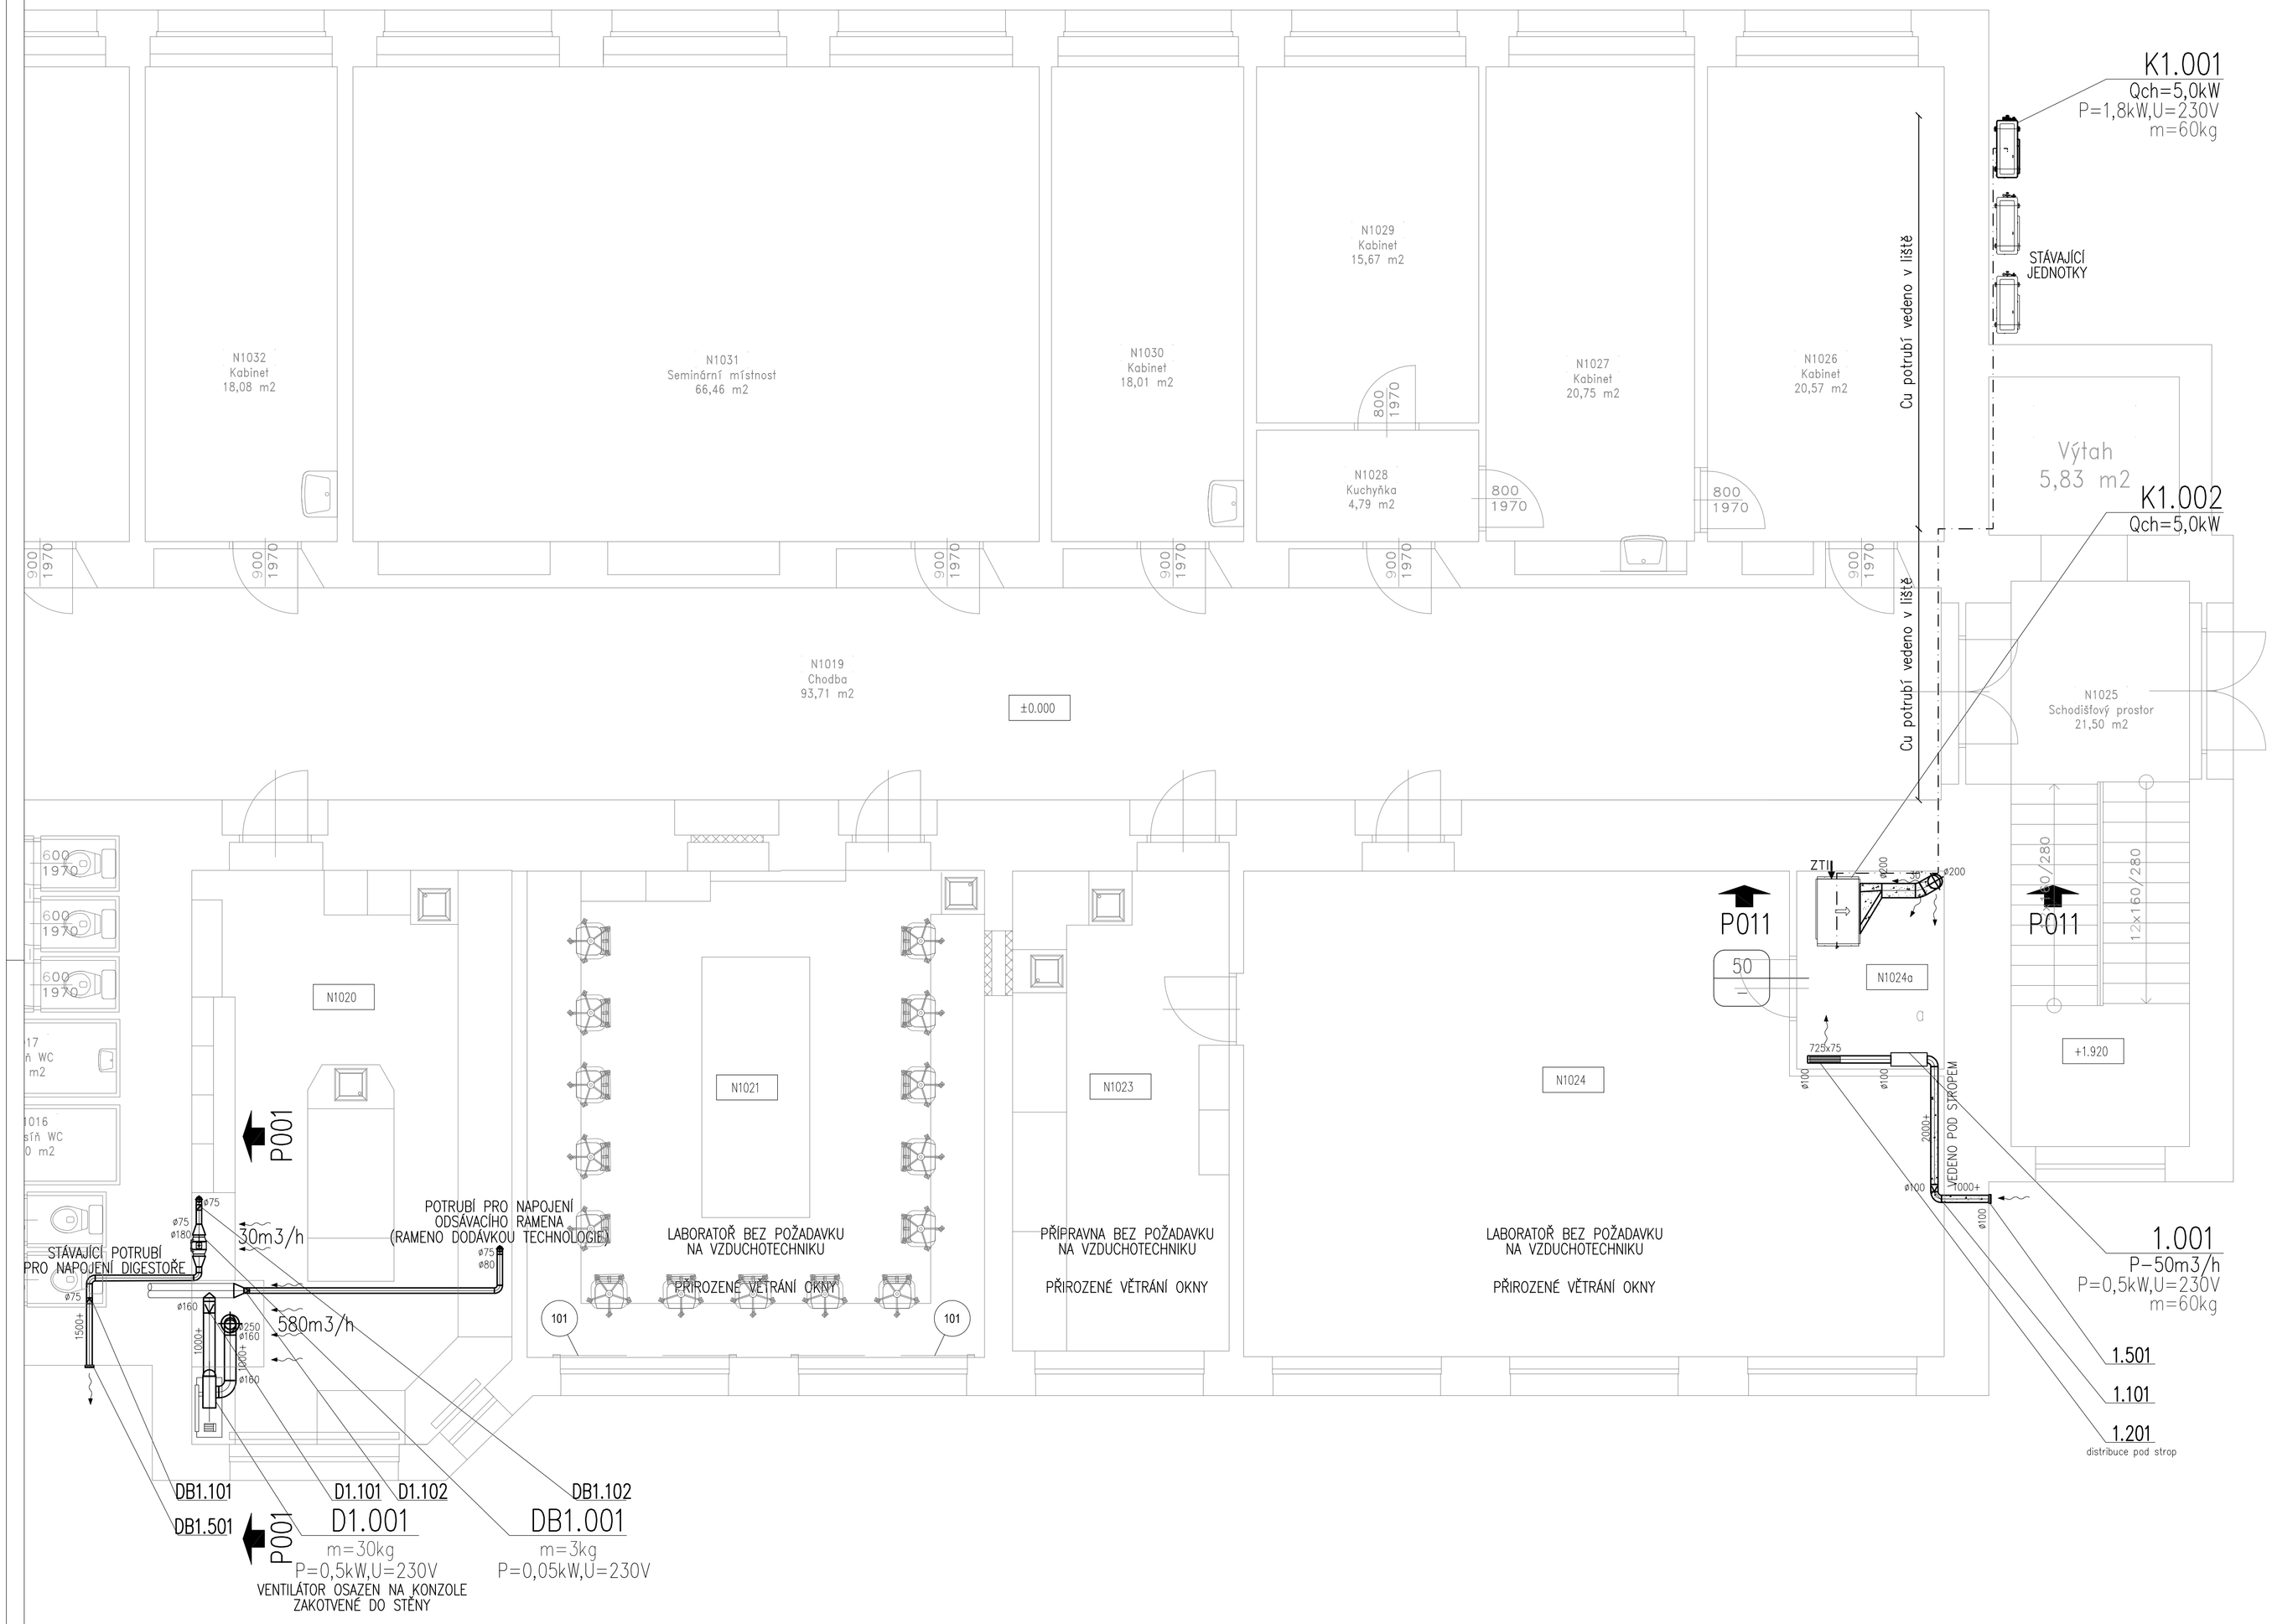

POHLED NA MÍSTO INSTALACE

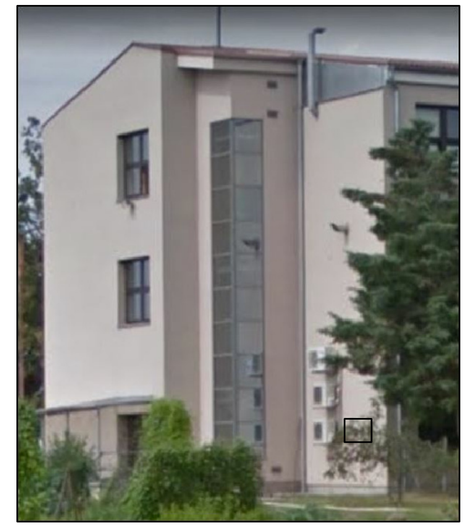

LEGENDA VZT

- ODVODNÍ POTRUBÍ / EXHAUST DUCT
- PŘÍVODNÍ POTRUBÍ / SUPPLY DUCT
- VENTILÁTOR / FAN
- FILTR / FILTR
- POŽÁRNÍ KLAPKY / FIRE DAMPER
- TLUMIČ HLUKU / SILENCER
- NÁSTĚNNÁ CHLADÍCÍ JEDNOTKA / WALL MOUTED UNIT
- VENKOVNÍ KONDENZAČNÍ JEDNOTKA / OUTDOOR UNIT
- CU POTRUBÍ – ROZVOD CHLADIVA / CU PIPING
- SERVOPOHON / SERVOMOTOR
- REGULAČNÍ KLAPKA / DAMPER CONTROLL
- PROTIDEŠŤOVÁ ŽALUZIE / SHUTTER
- TALÍŘOVÝ VENTIL / DISK VALVE
- DVEŘNÍ MŘÍŽKA / DOOR GRILLE

LEGENDA IZOLACÍ

Tepelná izolace paropřístná (kaučuková)

POZNÁMKA

- FLEXIBILNÍ HADICE K VZT ELEMENTŮM NESMÍ MÍT DÉLKU VĚTŠÍ NEŽ 1M
- VEŠKERÉ NAPOJOVACÍ ROZMĚRY ELEMENTŮ VZT OVĚŘIT PŘED ZAHÁJENÍM MONTÁŽE

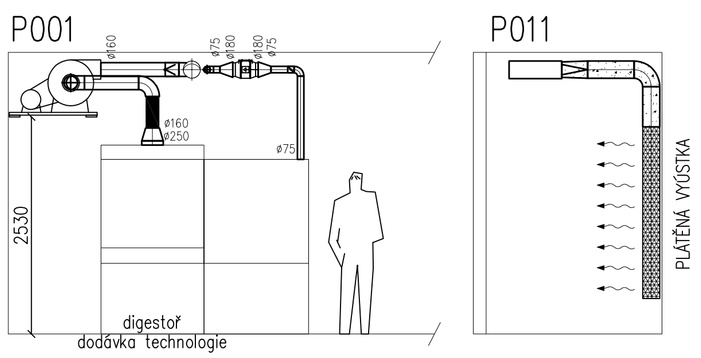

Legenda místností a úprav povrchů

Ozn.	Účel místnosti	Plocha [m²]	Podlaha	Stěny	Strop	Poznámka	P1
1.20	LABORATOŘ 1	35.33	PVC	VOŠ, MT	SDK PODHLED	LIŠTA PVC	P1
1.21	LABORATOŘ 2	43.93	PVC	VOŠ, MT	SDK PODHLED	LIŠTA PVC	P1
1.23	PŘÍPRAVNA	20.08	PVC	VOŠ, MT	VOŠ, MT	LIŠTA PVC	P1
1.24	LABORATOŘ	60.13	PVC	VOŠ, MT	VOŠ, MT	LIŠTA PVC	–
1.24a	MIKROSKOP	5.64	PVC	VOŠ, MT	VOŠ, MT	LIŠTA PVC	–
		165.10					

REVIZE	KDO	KDY	REV.

Projektant
FourClima
náměstí Republiky 366/1, 614 00 Brno
Telefon 00420 776 609 835
FourClima s.r.o.

Zodpovědný projektant profese
ING. LEOŠ VÁLKA

Generální projektant
HEXAPLAN INTERNATIONAL

Zodpovědný projektant
ING. ARCH. JOSEF PÁLKA

Akce
1.1.1.2.15 Rekonstrukce výukových laboratoří pro ZF MENDELU

DOKUMENTACE PRO PROVEDENÍ STAVBY

Investor MENDELU | Lokalita LEDNICE

Dílčí část-profese
D.1.4.2 – Zařízení vzduchotechniky a klimatizace

Výkres
PŮDORYS 1.NP

Měřítko	1:50	Datum	LEDEN 2018
Zpracoval	ING.L.VÁLKA	Kontroloval	ING.P.AUF
Číslo akce	1112	Výkres číslo	04
		Revize	00