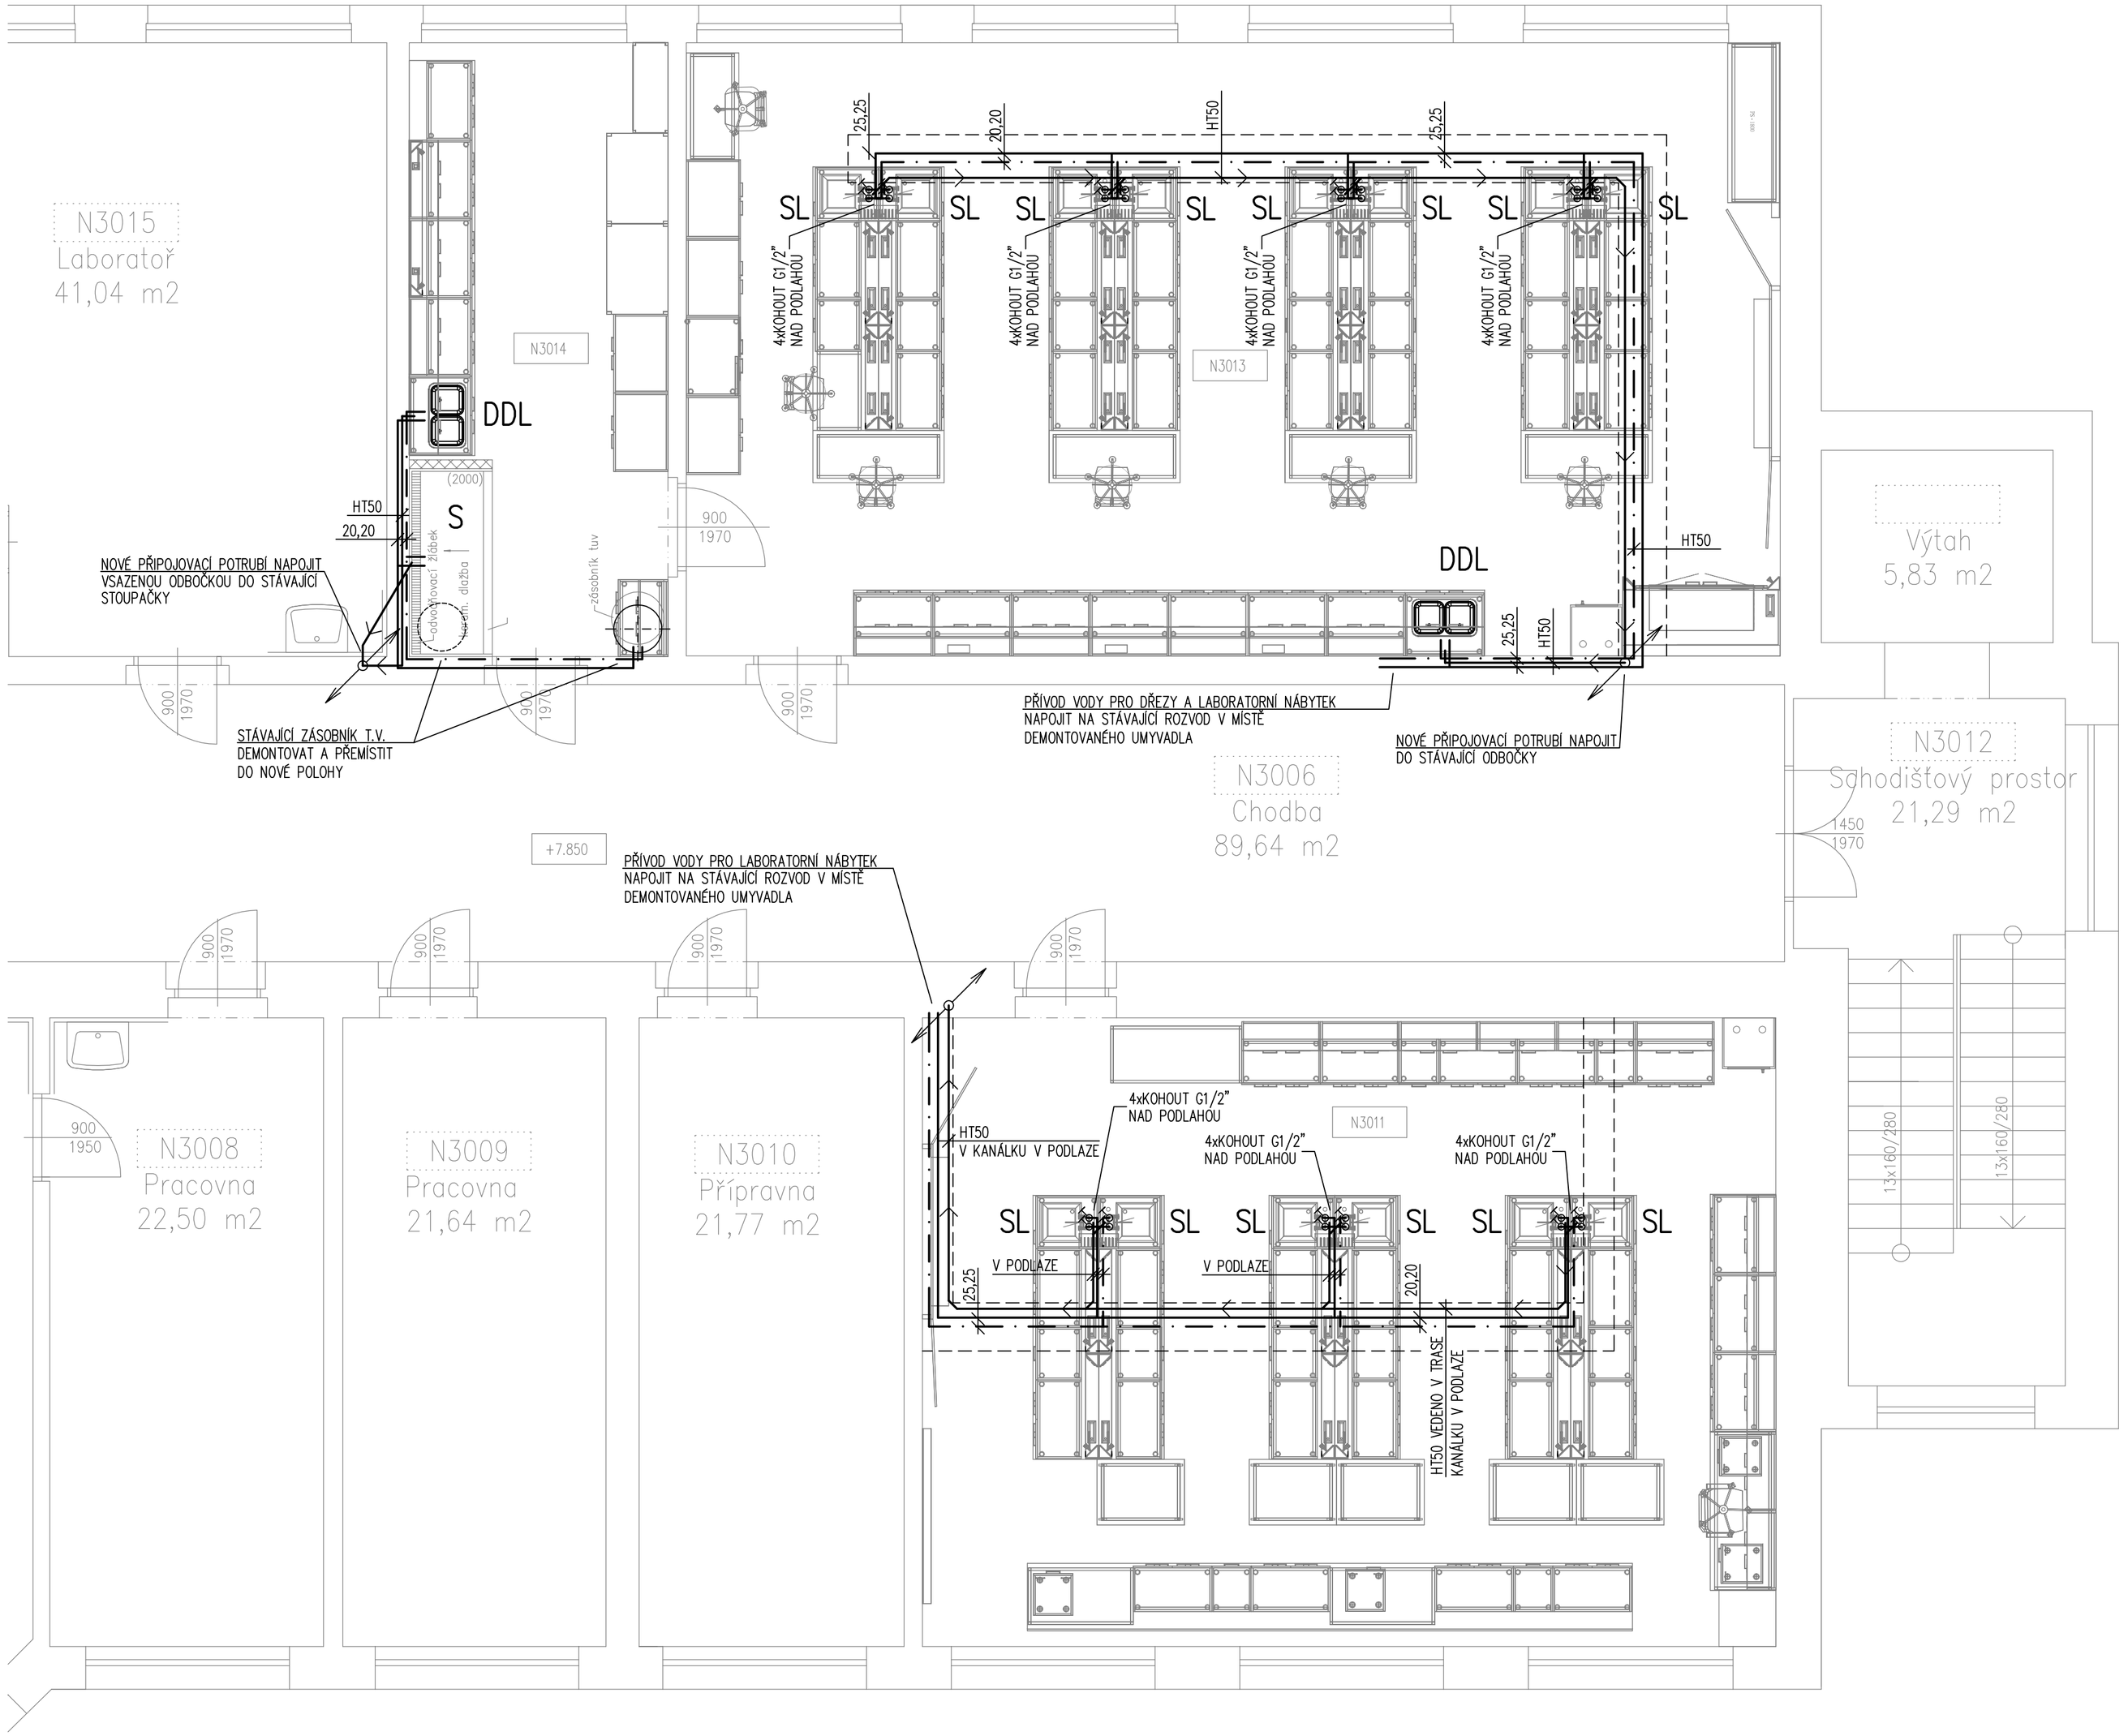

Legenda místností a úprav povrchů							
Ozn.	Účel místnosti	Plocha [m²]	Podlaha	Stěny	Strop	Poznámka	P1
3.11	LABORATOŘ 3a	70.45	PVC	VOŠ, MT	VOŠ, MT	LIŠTA PVC	P2
3.13	LABORATOŘ 1a	87.70	PVC	VOŠ, MT	VOŠ, MT	LIŠTA PVC	P2
3.14	PŘÍPRAVNA 2a	20.90	PVC	VOŠ, MT	VOŠ, MT	LIŠTA PVC	P2, D1
		179.05					

LEGENDA

- KANALIZACE SPLAŠKOVÁ
- PITNÁ VODA
- TEPLÁ VODA
- STÁVAJÍCÍ ROZVODY

REVIZE	KDO	KDY	REV.

Projektant
Libor Švarzberger
Křídlovická 68, 603 00 Brno
tel: 603 208 396
e-mail projektytzb@projektytzb.cz

Zodpovědný projektant profese: LIBOR ŠVARZBERGER

Generální projektant

HEXAPLAN INTERNATIONAL

Zodpovědný projektant: ING. ARCH. JOSEF PÁLKA

Akce

1.1.1.2.15 Rekonstrukce výukových laboratoří pro ZF MENDELU

DOKUMENTACE PRO PROVEDENÍ STAVBY

Investor: MENDELU | Lokalita: LEDNICE

Dílčí část-profese

D.1.4.1 – Zdravotně technické instalace

Výkres

PŮDORYS 3. NP

Měřítko	1:50	Datum	LEDEN 2018
Zpracoval	ING.ARCH.J.PÁLKA	Kontroloval	
Číslo akce		Výkres číslo	Revize
1112		03	00