



POHLED "1"

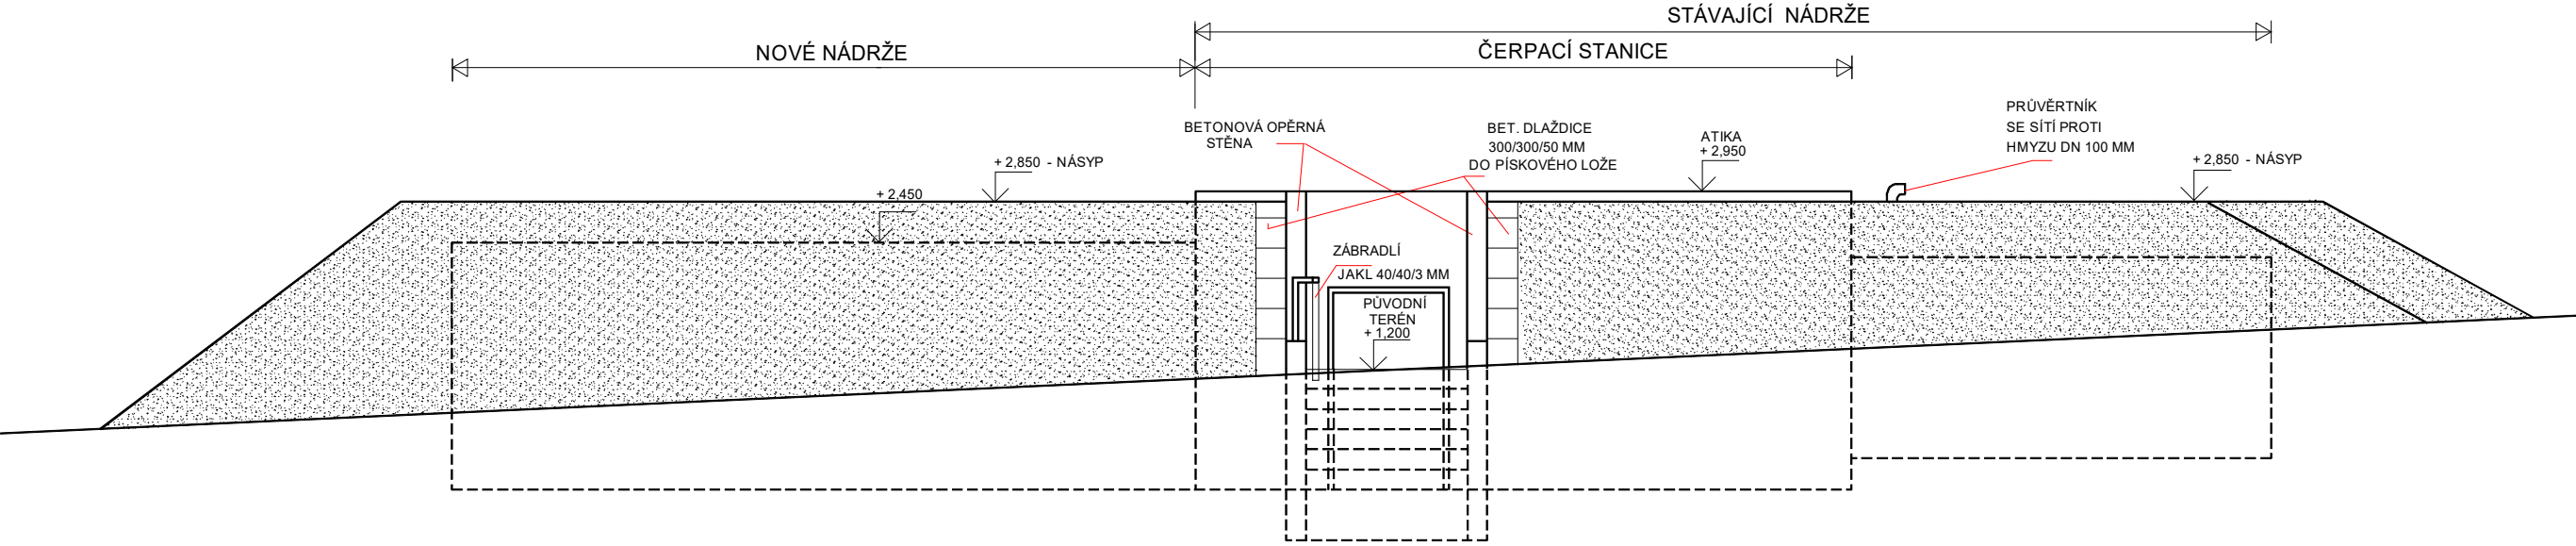

POHLED "2"

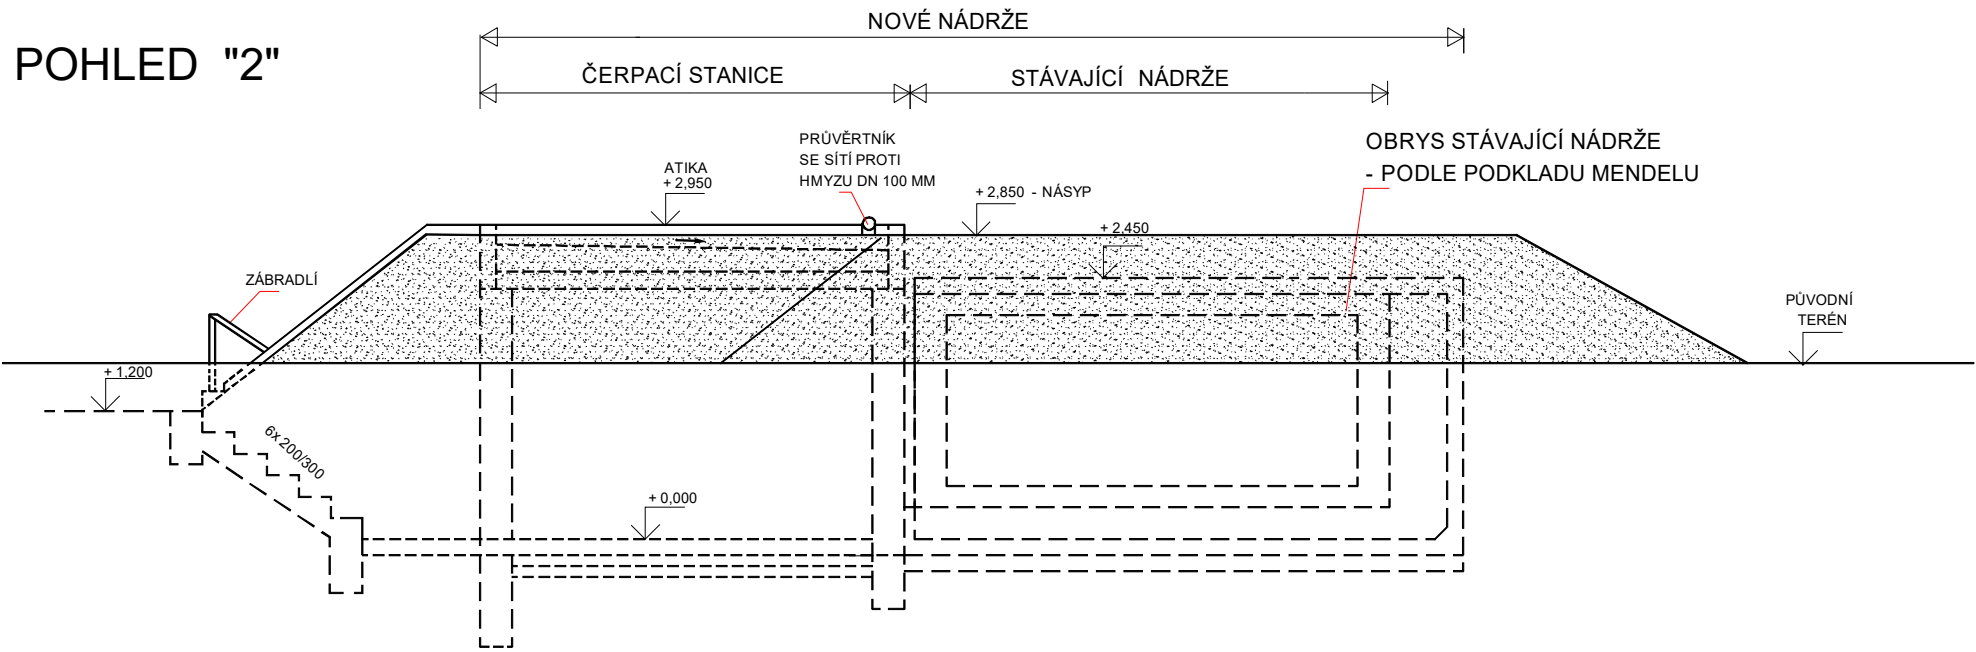

ZODP.PROJEKTANT	VYPRACOVAL	KRESLIL	 ING. IVAN ZBOŘIL Projektová činnost Vedlejší 8, Brno 625 00 IČO : 463 39 221
ING. ZBOŘIL	ING. ZBOŘIL	D CAD 3D MAX 24	
STAVEBNÍK : MENDELOVA UNIVERZITA BRNO, ZAHRADNICKÁ FAKULTA			DPS
1.1.1.2.16 - REKONSTRUKCE TECHNICKÉHO ZÁZEMÍ PRO VÝUKU VČETNĚ DEMONSTRAČNÍCH POZEMKŮ - ZÁVLAHOVÝ SYSTÉM VYBRANÝCH VÝUKOVÝCH PLOCH			FORMÁT
SO - 1 ČERPACÍ STANICE - STAVEBNÍ ČÁST			DATUM
			02/2018
POHLEDY			MĚŘÍTKO : 1:50
			VÝKRES Č. : D.1.1.7