



ŘEZ B - B'

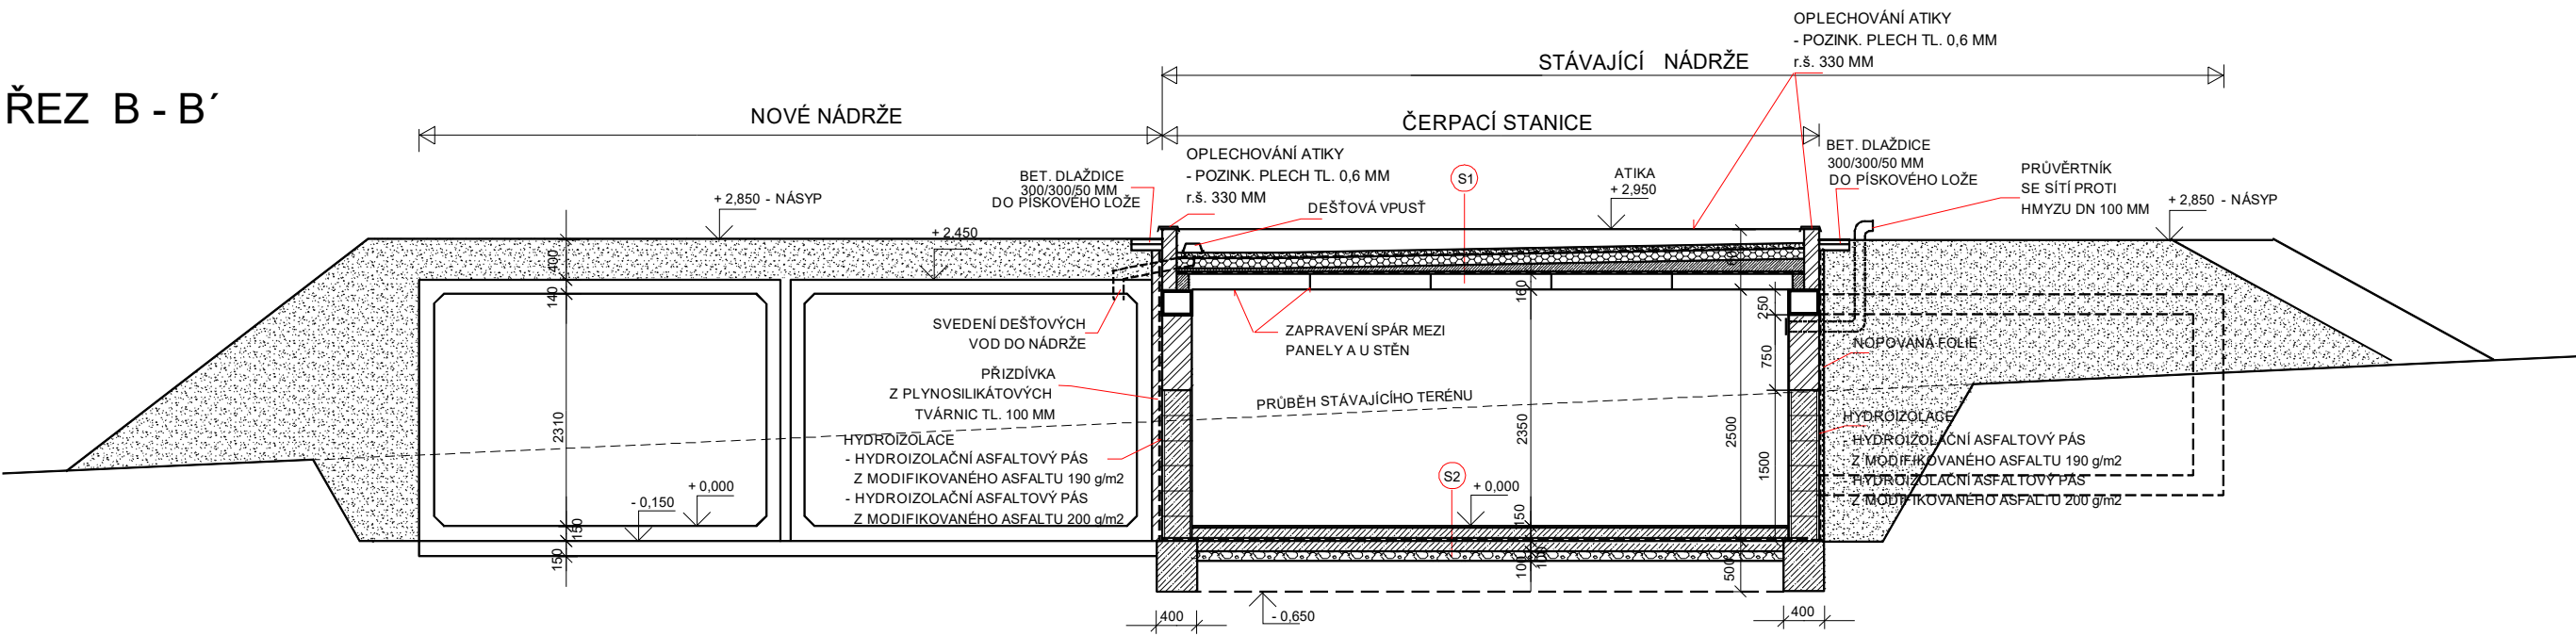

ŘEZ C - C'

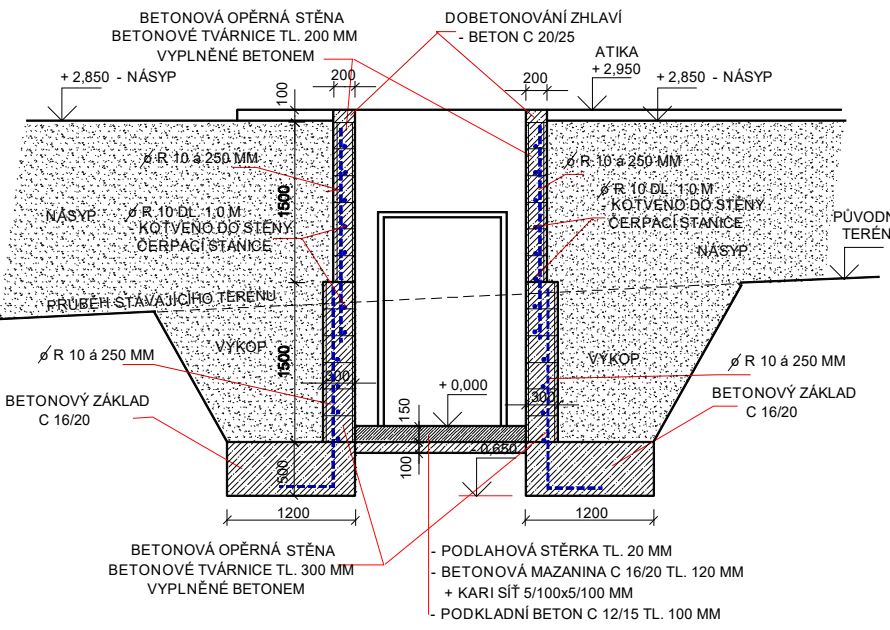

- S1
- KAČÍREK TL. 50 MM
 - SEPARAČNÍ TEXTILIE
 - T.I. DESKY EPS TL. 100 MM
 - SEPARAČNÍ TEXTILIE
 - HYDROIZOLAČNÍ ASFALTOVÝ PÁS Z MODIFIKOVANÉHO ASFALTU 190 g/m2
 - HYDROIZOLAČNÍ ASFALTOVÝ PÁS Z MODIFIKOVANÉHO ASFALTU 200 g/m2
 - SPÁDOVÝ BETON C 12/15 TL. 30-100 MM
 - PŘEDPJATÉ STROPNÍ PANELE TL. 160 MM

- S2
- PODLAHOVÁ STĚRKA TL. 20 MM
 - BETONOVÁ MAZANINA C 16/20 TL. 120 MM + KARI SÍŤ 5/100x5/100 MM
 - HYDROIZOLACE
 - PODKLADNÍ BETON C 12/15 TL. 100 MM
 - HUTNĚNÝ ŠTĚRKOPÍSEK TL. 100 MM
 - HUTNĚNÁ PLÁŇ NA HODNOTU 30 MPa

LEGENDA

- PLYNOSILIKÁTOVÉ ZDIVO
- BETONOVÉ TVÁRNICE TL. 300 MM VYPLNĚNÉ BETONEM

ZODP.PROJEKTANT	VYPRACOVAL	KRESLIL		ING. IVAN ZBOŘIL Projektová činnost Vedlejší 8, Brno 625 00 IČO : 463 39 221
ING. ZBOŘIL	ING. ZBOŘIL	D CAD 3D MAX 24		
STAVEBNÍK : MENDELOVA UNIVERZITA BRNO, ZAHRADNICKÁ FAKULTA			DPS	
1.1.1.2.16 - REKONSTRUKCE TECHNICKÉHO ZÁZEMÍ PRO VÝUKU VČETNĚ DEMONSTRAČNÍCH POZEMKŮ - ZÁVLAHOVÝ SYSTÉM VYBRANÝCH VÝUKOVÝCH PLOCH			FORMÁT	
SO - 1 ČERPACÍ STANICE - STAVEBNÍ ČÁST			DATUM	02/2018
ŘEZ B - B' , C - C'			MĚŘITKO : 1:50	VÝKRES Č. : D.1.1.5