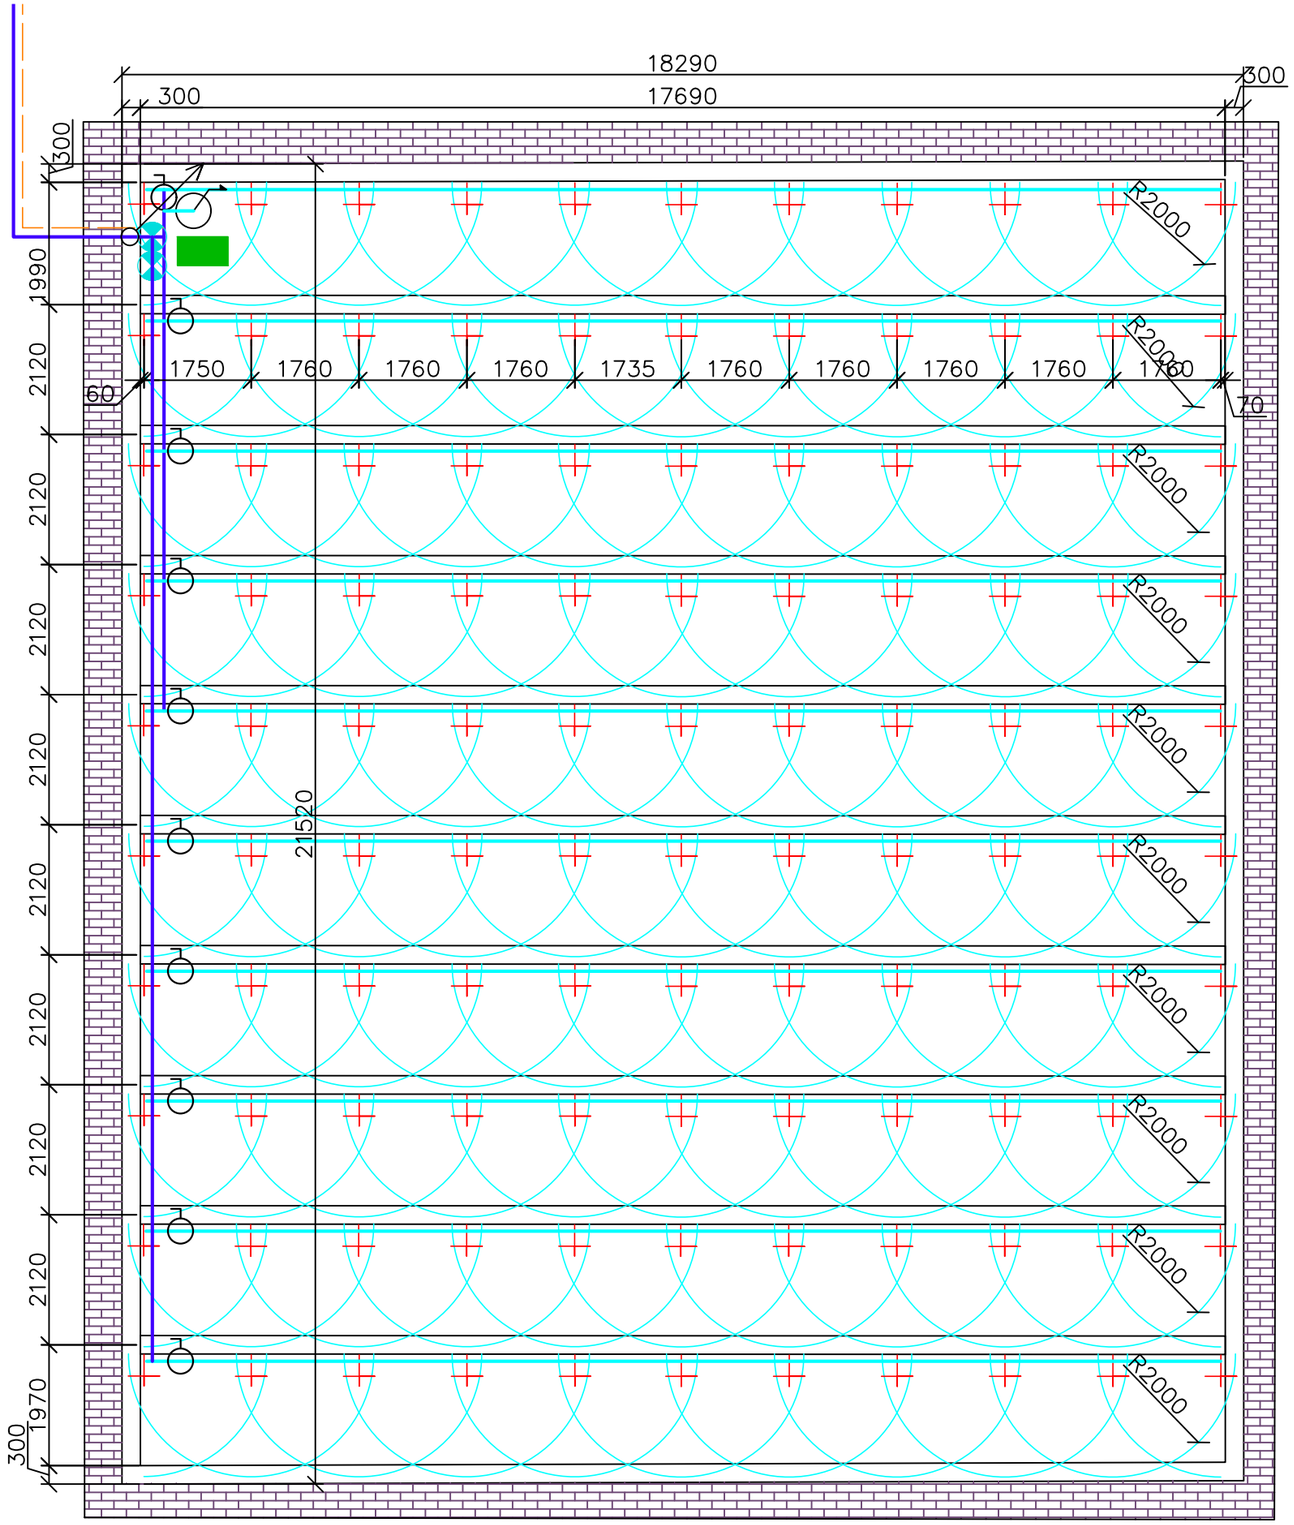

DETAIL NAPOJENÍ MIKROROZPRAŠOVAČE
M 1:2

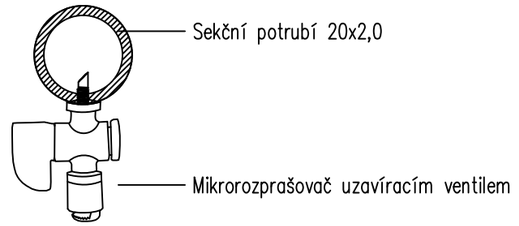

LEGENDA:

- MIKROROZPRAŠOVAČ S UZÁVĚREM, VÝSEČ 90° A 180°, PRŮTOK 50 – 70 l/h, 1,5 BAR
- TO1.11 POTRUBÍ LDPE 40 PE 20x2,0 PN6
- TO1.09 POTRUBÍ HDPE 100 PE 40x2,4 PN10
- OVLÁDACÍ KABELY
- TO1.11 DC DEKODÉR 2 STANICOVÝ
- TO1.11 ELEKTROMAGNETICKÝ VENTIL 1" OVLÁDACÍ NAPĚTÍ DC
- KULOVÝ UZÁVĚR PLASTOVÝ NÁTRUBNÍ NA POTRUBÍ PE 20
- KULOVÝ UZÁVĚR ¾" PRO NAPOJENÍ HADICE

POŽADAVKY NA ZDROJ VODY:

TLAK : 2,5 bar
PRŮTOK: 80 l/min

PROJEKTANT:	PROFIGRASS, s.r.o. HOLZOVA 9, 628 00 BRNO – LÍŠEŇ		PROFIGrass Profesionální technika, závlahy s.r.o.
ZODPOVĚDNÝ PROJEKTANT:	ING. TOMÁŠ VLČEK		
INVESTOR:	MENDELOVA UNIVERZITA V BRNĚ ZAHRADNICKÁ FAKULTA – LEDNICE	STUPEŇ DOKUMENTACE:	DPS
STAVBA:	REKONSTRUKCE ZÁVLAHOVÉHO SYSTÉMU VÝUKOVÝCH SORTIMENTŮ MENDELU LEDNICE	DATUM:	30.01.2018
PROJEKTOVÁ ČÁST:	ZAVLAŽOVÁNÍ	FORMÁT: MĚŘÍTKO:	2xA4 1:100
NÁZEV VÝKRESU:	TO1.11.08.01 – VELKÉ PAŘENIŠTĚ	ČÍSLO VÝKRESU:	D2.2.11