



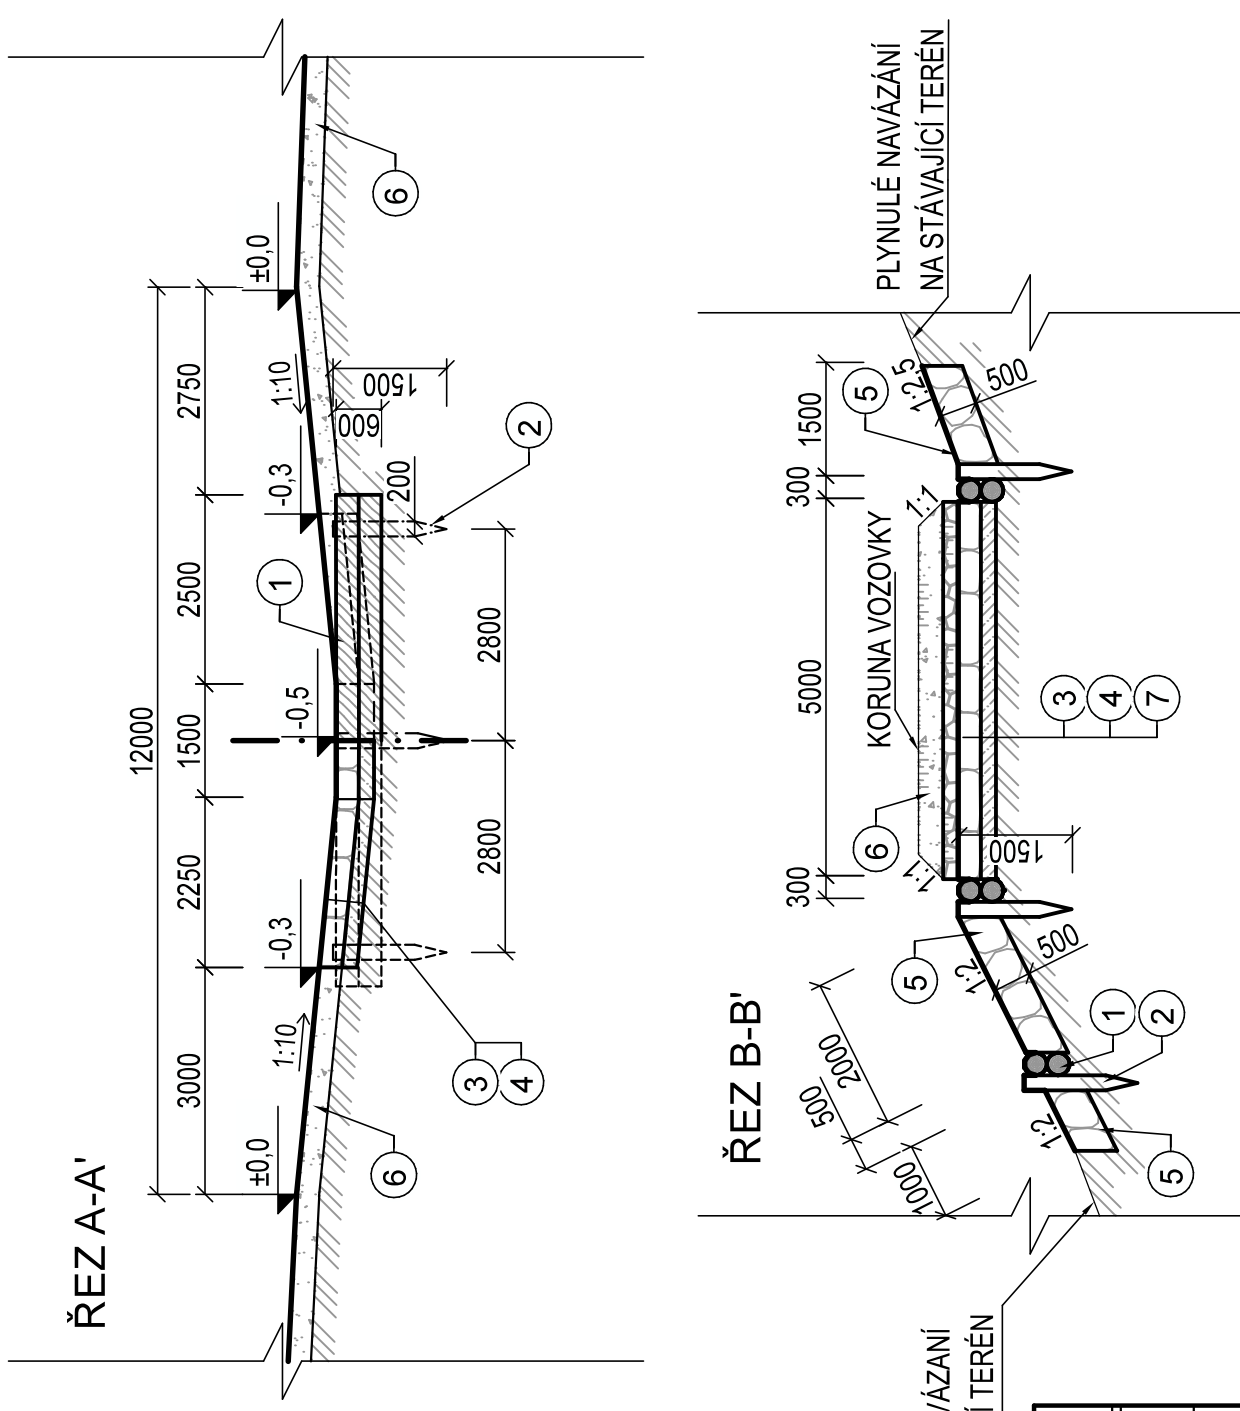

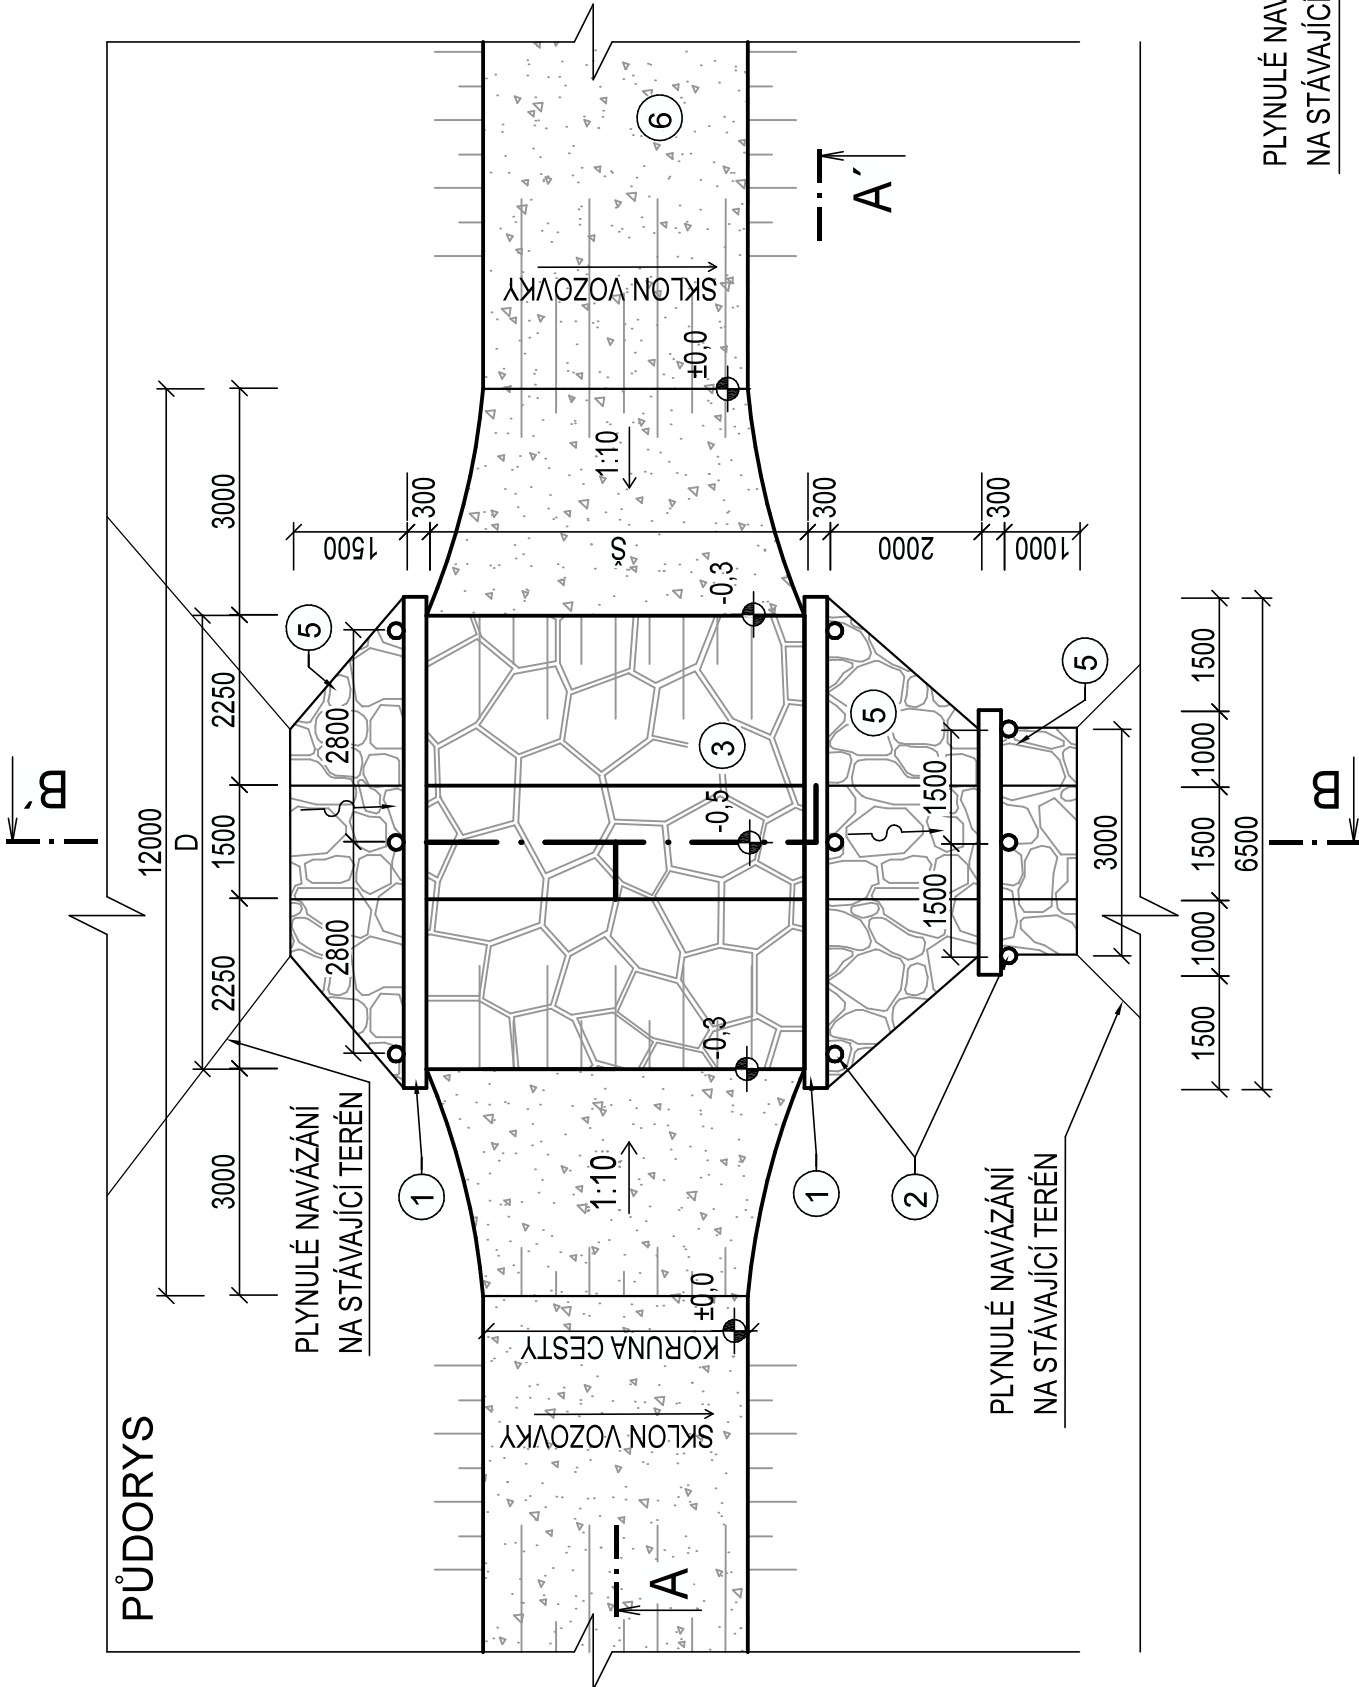


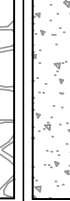

Oprava části cyklotrasy č. 507-Šibrnka,  
třetí etapa, v k.ú. Jedovnice  
VZOROVÝ VÝKRES PRŮLEHU PŘES CESTU  
M 1:100



POZNÁMKA:

- BUDOU POUŽITY JEDLOVÉ NEBO MODŘINOVÉ VÝŘEZY
- VÝŘEZY BUDOU ODKORNĚNÉ

Vedoucí projektant:		Kreslil:	Zodp. proj.:
Ing. Petr Marčák		Bc. Šimon Pospíšilík	Ing. Ondřej Ševčík
Investor: Školní lesní podnik Masarykův les Křtiny			
K.ú.: Jedovnice		Kraj: Jihomoravský	
Název akce / stavebního objektu:			
Oprava části cyklotrasy č. 507-Šibrnka, třetí etapa, v k.ú. Jedovnice			
Obsah:			
Vzorový výkres průlehu přes cestu			

LEGENDA MATERIÁLŮ		
Č.	MATERIÁL	
1	Dřevěný práh, 1x průměr 300mm, délka 6,5m	
2	Dřevěná pilota, průměr 200mm, DL 1500mm	
3	Dlažba do betonu, tl. 300mm	
4	Podkladní beton, tl. 200 mm	
5	KAMENÝ ZÁHOZ Z LK, HMOTNOST DO 200kg, TL. 500mm	
6	KONSTRUKCE VOZOVKY	
7	PŮVODNÍ TERÉN	

TABULKA JEDNOTLIVÝCH PRŮLEHŮ				
OZNAČENÍ	STANIČENÍ (km)	D (m)	Š (m)	STRANA
PR1	1,804	5	4	VPRAVO