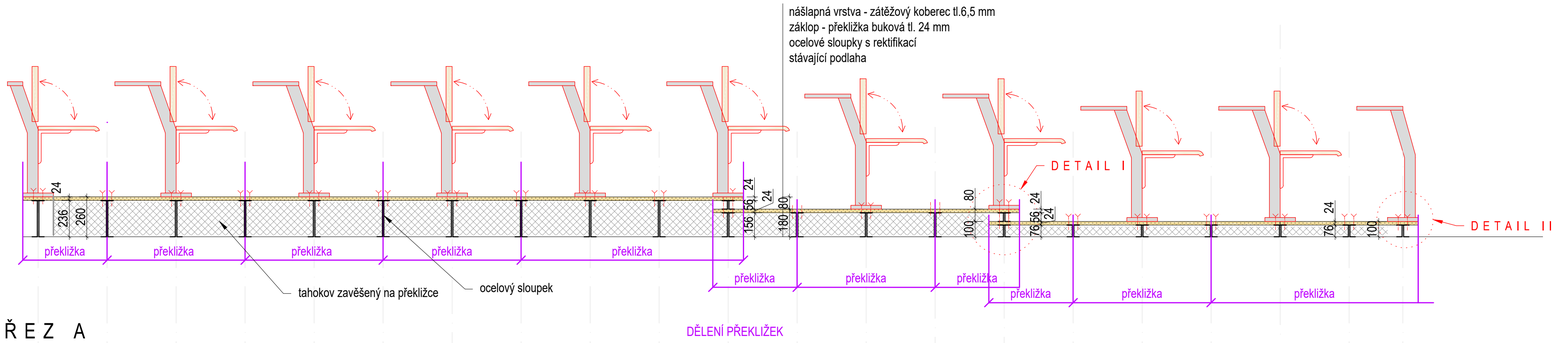

ŘEZ A

DĚLENÍ PŘEKLIŽEK

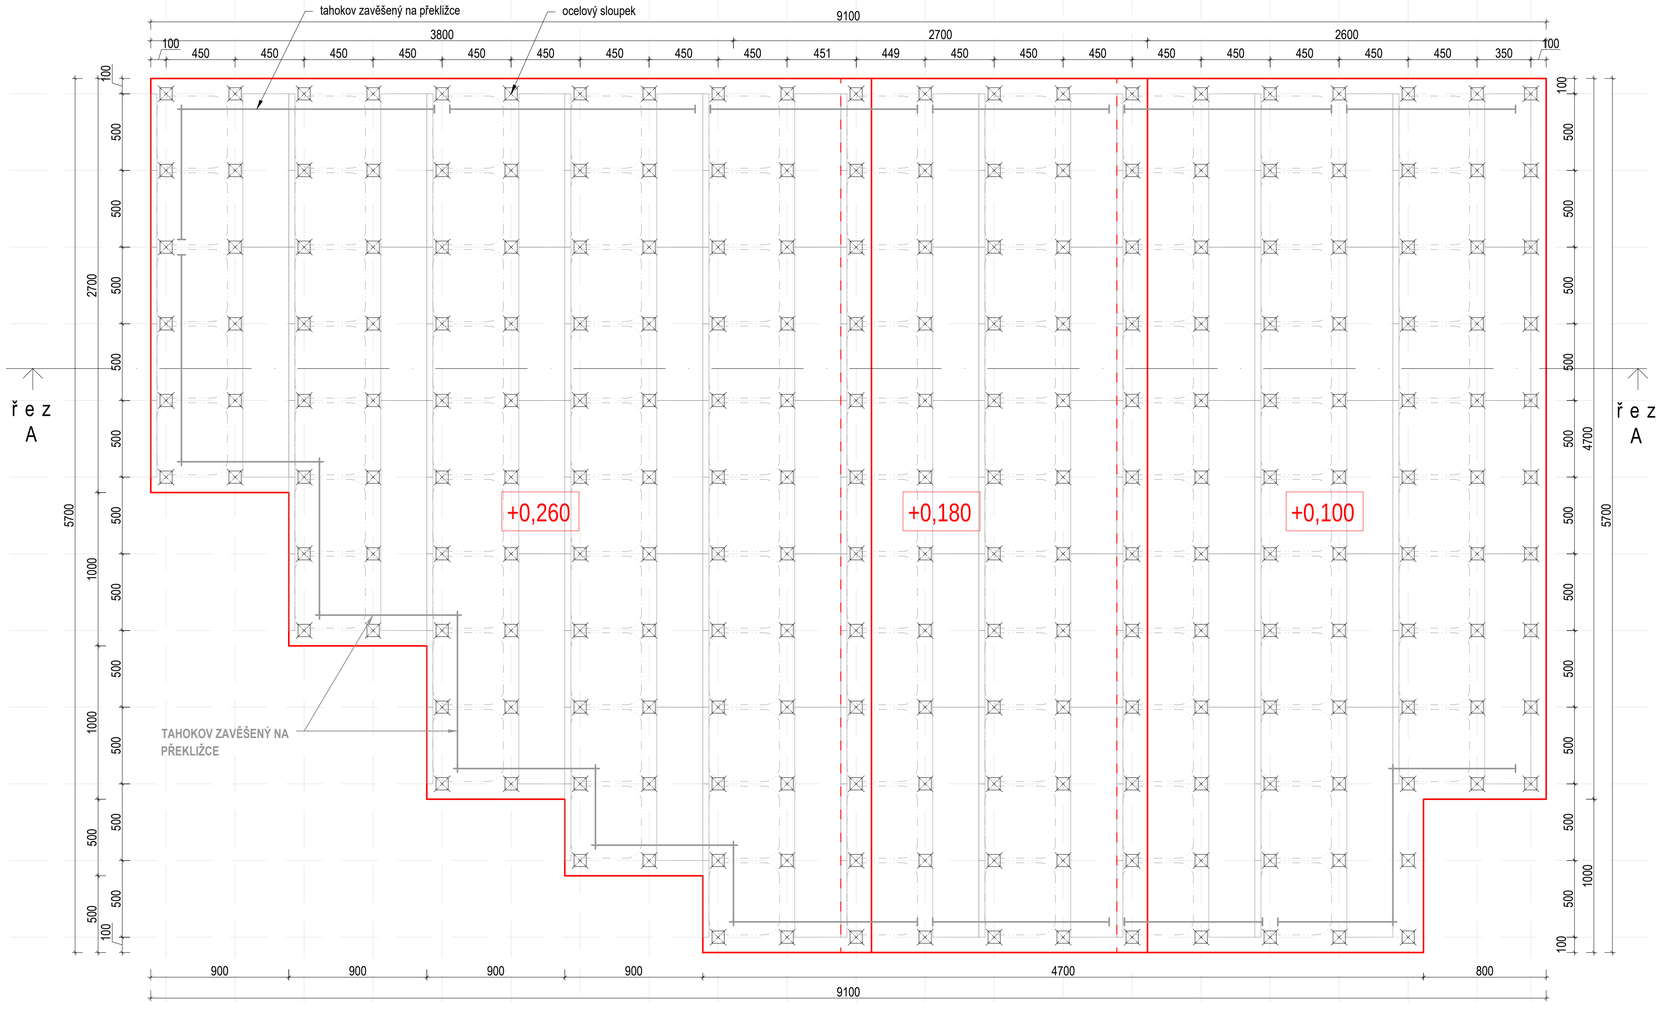

PŮDORYS

DETAIL 1:5

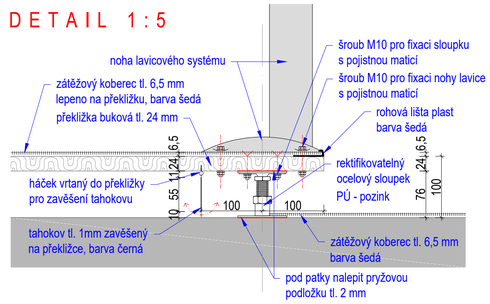

DETAIL 1:5

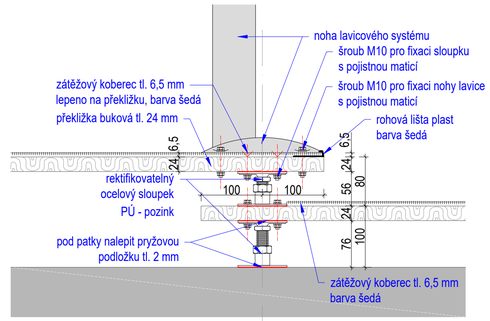

LEGENDA DETAIL:

- překližka lakovaná tl. 24 mm
- zátěžový koberec tl. 6,5 mm, šedé barvy
- stávající konstrukce

OCELOVÝ SLOUPEK S REKTIFIKACÍ - PÚ: pozink

LEGENDA:

- MDF deska tl. 20 mm laminovaná s ABS hranou, barva světle šedá RAL 7035
- překližka buková tl. 24 mm lakovaná transparentním lakem
- tahokov - krytí stupně v drážce

P 4 p / P 4 l PODLAHA - konstrukce stupňovitého pódia - pravé / levé

Konstrukce stupně o třech výškových úrovních - h 100, 180, 260 mm, rošt tvořený ocelovými rektifikovatelnými sloupky - PÚ: pozink. Konstrukce podlahy, základ - buková překližka tl. 24 mm, potažená kobercem spojené na pero a drážku, boky kryté z dílů tahokovu tl.1mm zavěšeného z překližky. Díly tahokovu olemovat plechem. PÚ tahokovu černá matná barva.

POZNÁMKA:
Před výrobou interiérových prvků doměřit a ověřit skutečné rozměry stavby v místě konkrétního umístění.
Při realizaci je nutné zkoordinovat všechny navazující profese.