


NOVÉ OPLECHOVÁNÍ ATIKY
FOLIOVÝ PLECH (PVC)

PODKLADNÍ BEDNĚNÍ OPLECHOVÁNÍ
DESKA OSB 3, MIN. TL. 24MM


DOPLŇKOVÉ DOSPÁDOVÁNÍ ATIKY
KLÍN EPS 150S

UZAVŘENÍ SPÁRY


VZDUCHOTĚSNOU PÁSKOU

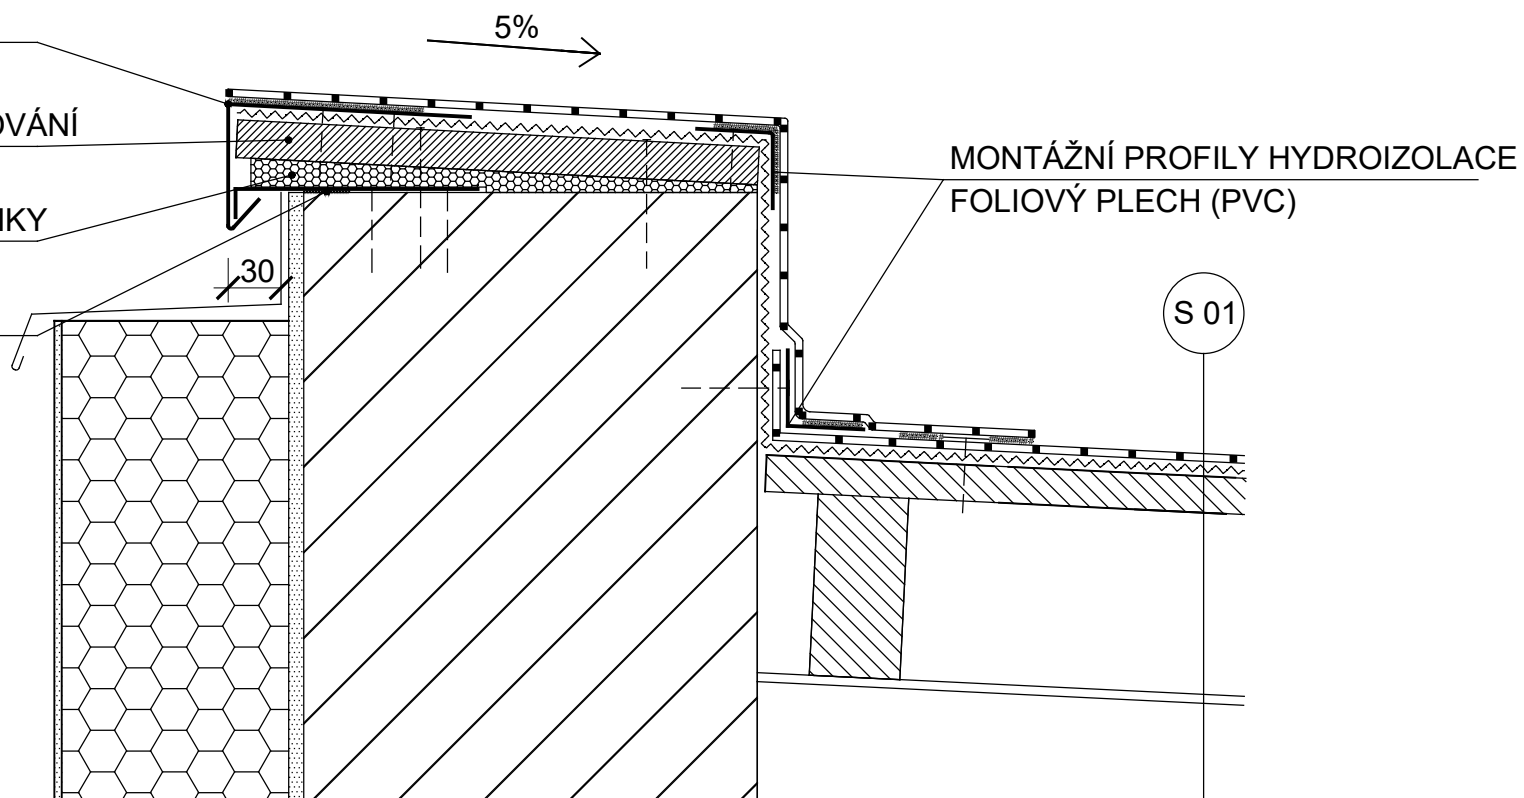

K 1a - ATIKOVÁ OKAPNICE Z FOLIOVÉHO PLECHU (PVC)
PŘEDPOKLAD RŠ DO 300MM

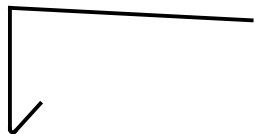

K 1b - PODKLADNÍ PŘÍPONKOVÝ PÁS, PZ PLECH TL.1MM
PŘEDPOKLAD RŠ DO 200MM

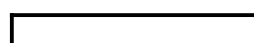

K 2 - MONTÁŽNÍ PROFIL HYDROIZOLACE, FOLIOVÝ PLECH
VNĚJŠÍ ROH, RŠ DO 100MM



K 3 - MONTÁŽNÍ PROFIL HYDROIZOLACE, FOLIOVÝ PLECH
VNITŘNÍ ROH, RŠ DO 100MM



PODROBNOSTI PRVKŮ VIZ VÝPISY PRVKŮ K PROJEKTOVÉ DOKUMENTACI - ROZMĚRY BUDOU UPŘESNĚNY ZAMĚŘENÍM NA STAVBĚ.