


STÁVAJÍCÍ OPLECHOVÁNÍ A JEHO DETAILS
BUDOU OŠETŘENY STĚRKOVOU HYDROIZOLACÍ
(TZV. "TEKUTÁ FOLIE")

UKONČENÍ HI FOLIE FOLIOVÝM PLECHEM
SFALCOVAT SE STÁVAJÍCÍM OPLECHOVÁNÍM
DO SPOJE VLOŽIT TĚSNICÍ PÁSKU

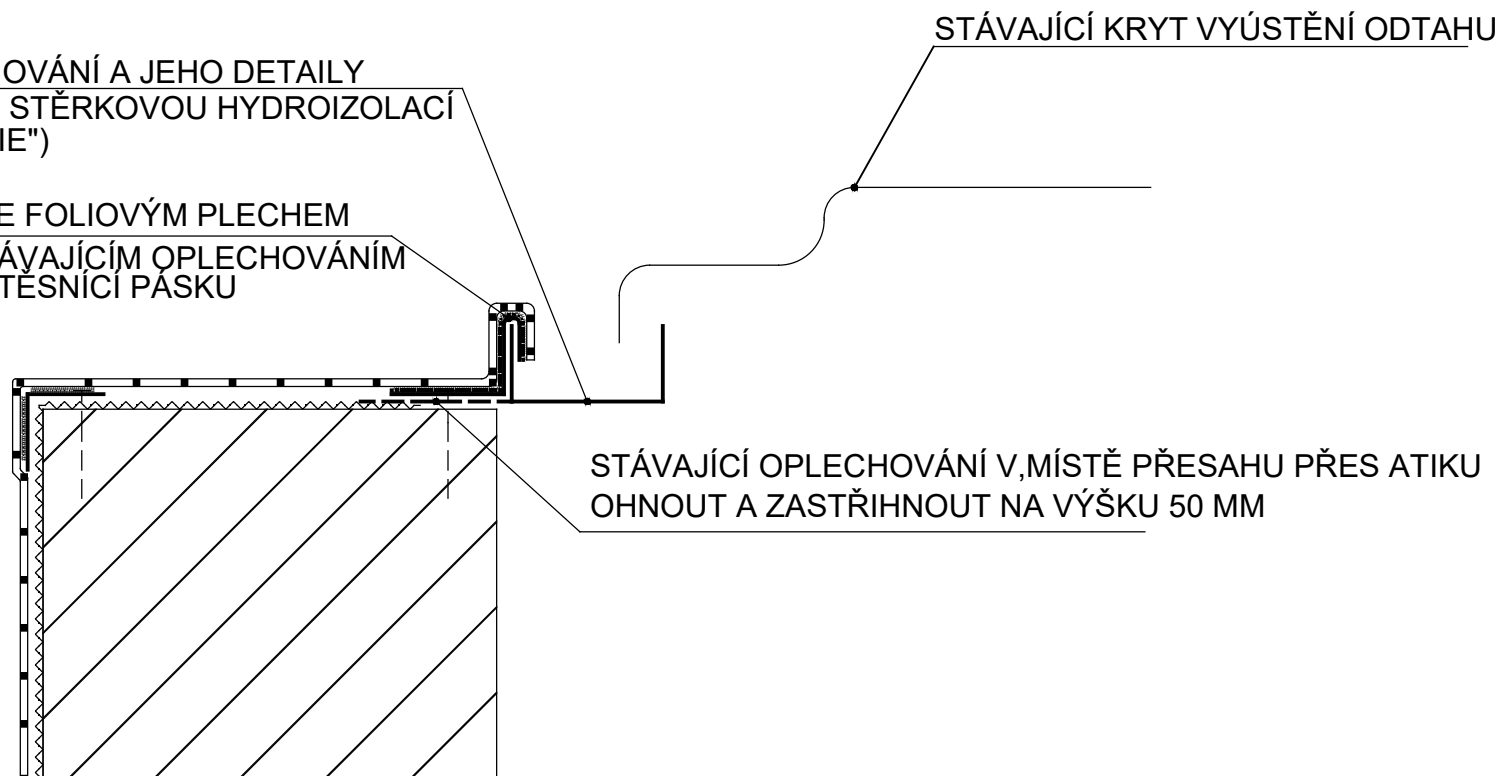

K 2 - MONTÁŽNÍ PROFIL HYDROIZOLACE, FOLIOVÝ PLECH
VNĚJŠÍ ROH, RŠ DO 100MM



K 7 - OPLECHOVÁNÍ HYDROIZOLACE - ATYP, FOLIOVÝ PLECH
RŠ DO 200MM



PODROBNOSTI PRVKŮ VIZ VÝPISY PRVKŮ K PROJEKTOVÉ DOKUMENTACI - ROZMĚRY BUDOU UPŘESNĚNY ZAMĚŘENÍM NA STAVBĚ.