


ochranné zábradlí

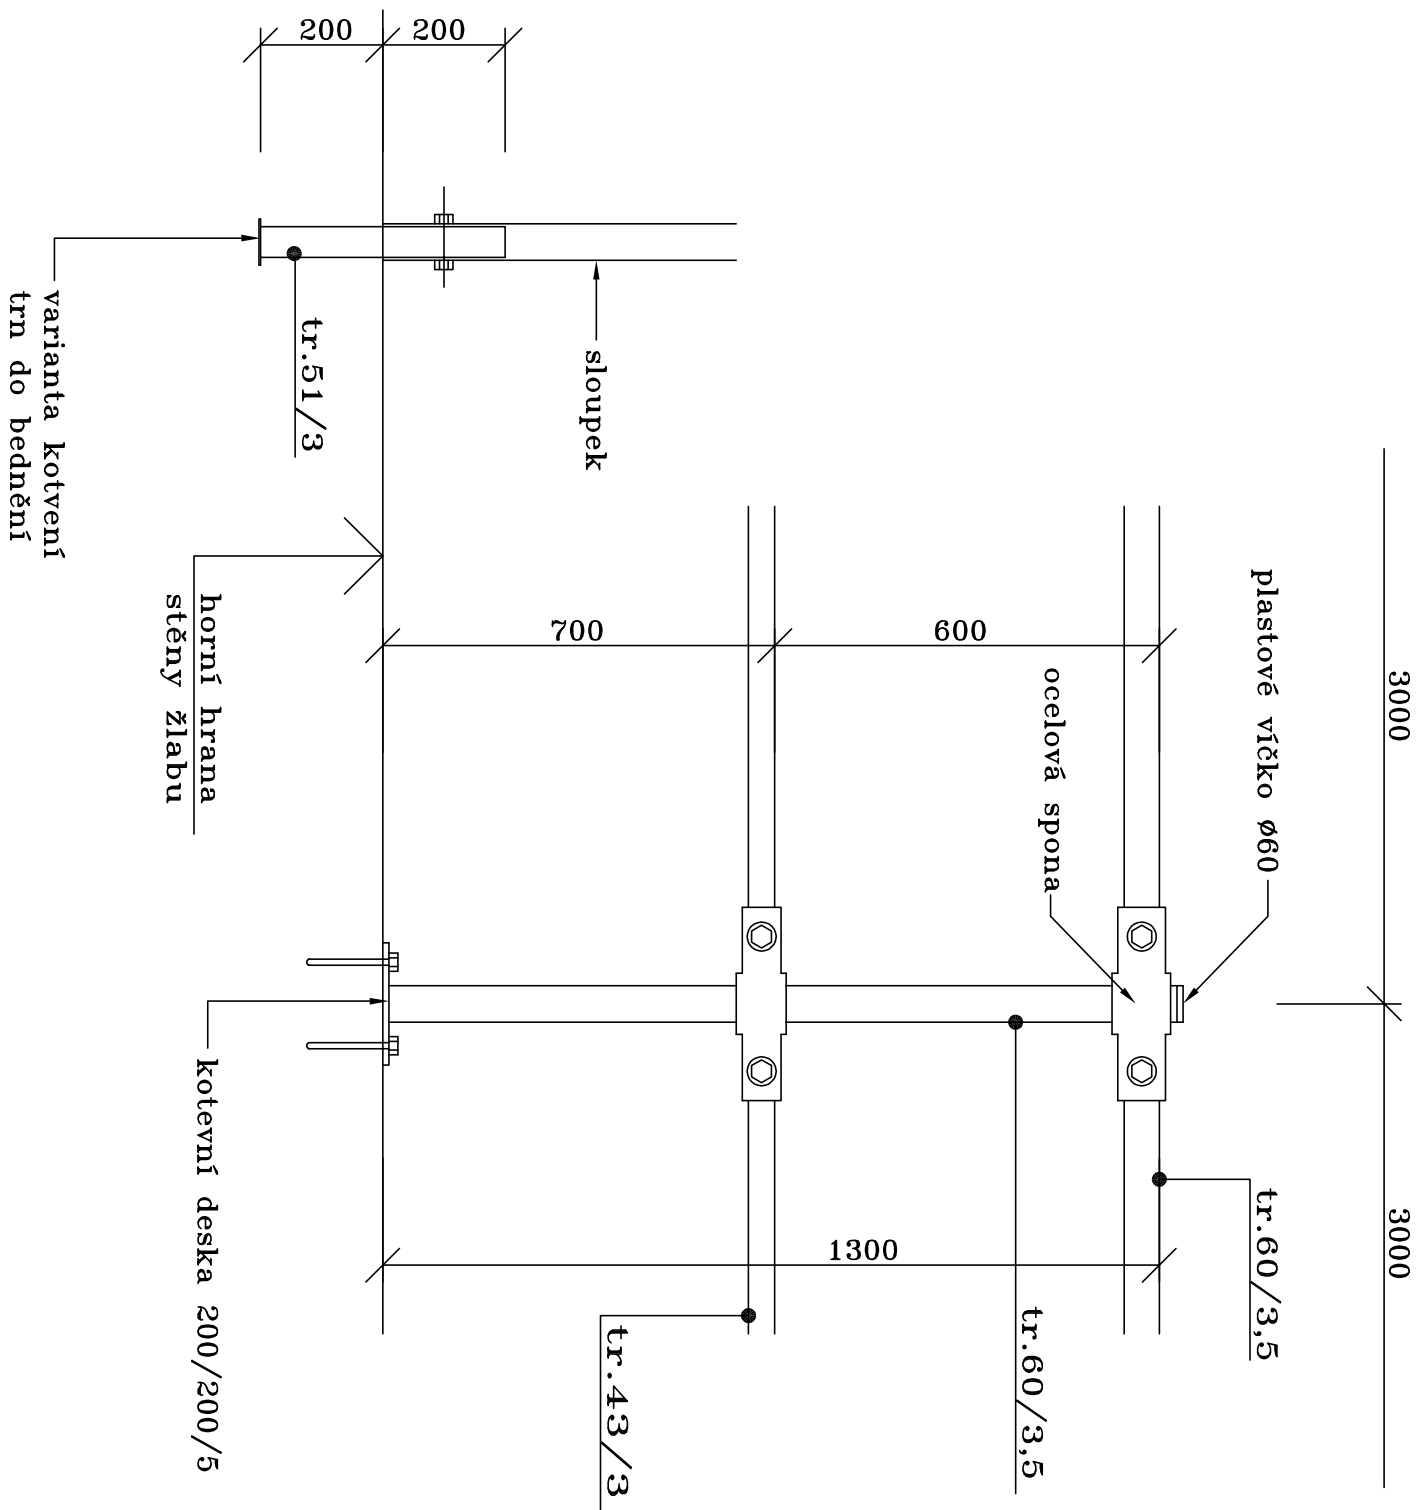

množství	název položky	typ	hmotnost
46 ks	pozink. sloupek+kotevní deska (4ks šroubů na kotevní desku)	ø60/3,5 dl.1300 Zn	370 kg
138 bm	pozink. trubka-madlo	trubka ø60/3,5 Zn	680 kg
138 bm	pozink. trubka-příčel	trubka ø43/3 Zn	415 kg
8 ks	půlspona T 60/60		
84 ks	půlspona X 60/60		
8 ks	půlspona T 60/42		
84 ks	půlspona X 60/42		
176 ks	šroub M12 + matka		
46 ks	plastové víčko ø60		
184 ks	pozín. závitová tyč ø12-150 na chemicku maltu		
184 ks	matka ø12		
184 ks	podložka ø13		
	spojovací materiál 20%		295 kg
HMOTNOST CELKEM			1760 kg

E-mail: JONDERKA@ATLAS.CZ

VÝPRACOVAL		ZODP. PROJEKTANT
Ing. Onderka		Ing. Onderka
KRAJ:	Jihomoravský	OBEC. ÚŘAD: Žabčice
INVESTOR: ŠZP ŽABČICE, Zemědělská 53, 664 63 Žabčice		
STAVBA:	Oprava silážního žlabu	
ŽABČICE		
OBJEKT:	SO 01 Oprava žlabu	
ODDL:	D1.1. Architektonicko–stavební řešení	
OBSAH VÝKRESU : detail zábřadlř		
PROJEKČNÍ A OBCHODNÍ ATELIER HRADEC NAD MORAVICÍ OPAVSKÁ 228 tel. 777 620 826		
STUPĚŇ DOKUMENTACE	stavební řízení realizace	
DATUM	12/2017	
ARCH. ČÍSLO	17/2017	
MĚŘÍTKO	1:25	
Č. VÝKRESU:	D1–1.1–9	