

# C52



URBAN ČELIKOVSKÝ  
ARCHITEKTI

NÁZEV AKCE: <b>REKONSTRUKCE LABORATOŘÍ PRO AGRONOMICKOU FAKULTU V BUDOVĚ C (C12, C21, C31, C42, C52)</b>					
PROJEKTANTI:	Ing.arch. Lukáš Urban	STAVEBNÍK:	Mendelova univerzita v Brně	STUPEŇ:	Dokumentace pro provádění stavby
	Ing.arch. Martin Čelikovský		Zemědělská 1665/1, 613 00, Brno	DATUM:	04.2018
	Tomešova 563/2b, Brno	MÍSTO STAVBY:		MĚŘÍTKO:	1:50
	atelier@urban-celikovsky.cz		Zemědělská 1665/1, 613 00, Brno	VYPRACOVAL:	Ing.arch. Lukáš Urban
NÁZEV VÝKRESU: <b>C51 - NÁVRH INTERIÉRU - VÝPIS NÁBYTKOVÝCH PRVKŮ</b>					ČÍSLO VÝKRESU / REVIZE: <b>INT.14 / 00</b>

## VÝPIS NÁBYTKOVÝCH PRVKŮ PRVKŮ - SEZNAM PŘÍLOH

# LABORATOŘ C52 (N6045)

OZN	NÁZEV	MNOŽSTVÍ
C52-N01	LABORATORNÍ STŮL OBOUSTRANNÝ	2ks
C52-N02	LABORATORNÍ STŮL JEDNOSTRANNÝ	1ks
C52-N03	LABORATORNÍ STŮL JEDNOSTRANNÝ	1ks

NÁZEV AKCE:

ČÁST DOKUMENTACE:

VYPRACOVAL:

REKONSTRUKCE LABORATOŘÍ PRO AGRONOMICKOU FAKULTU V BUDOVĚ C

## Dokumentace pro provádění stavby

Ing. arch. Lukáš Urban

REVIZE: 00

DATUM: 04.2018

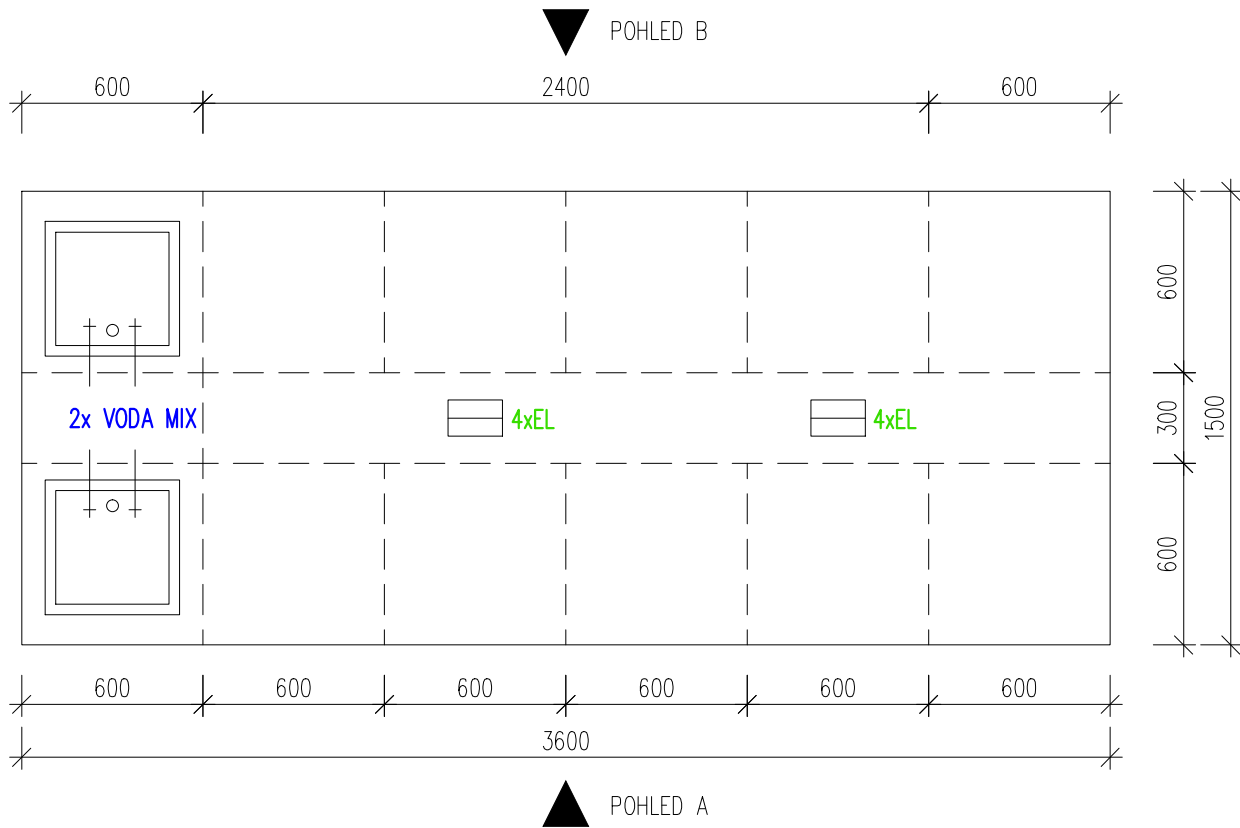
STRANA: 01

LABORATORNÍ STŮL OBOUSTRANNÝ


OZN	SCHEMA	MNOŽSTVÍ	2 KS
-----	--------	----------	------

C52-N01

PŮDORYS M1: 25



POHLED A M1: 25

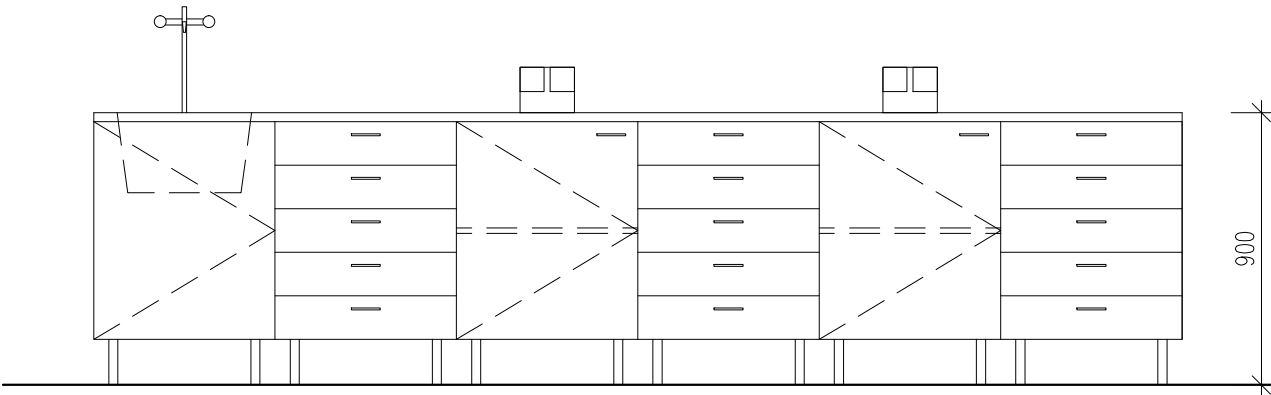

Pozn.:  
- Všechny rozměry je nutno doměřit na stavbě!  
- Podrobná specifikace a definice standardů viz technická zpráva

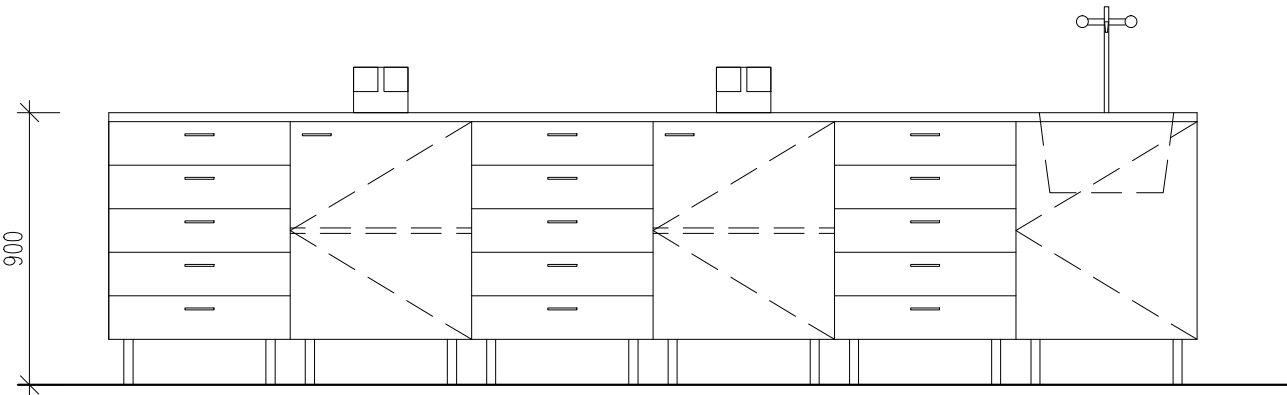
LABORATORNÍ STŮL OBOUSTRANNÝ 1500X3600MM

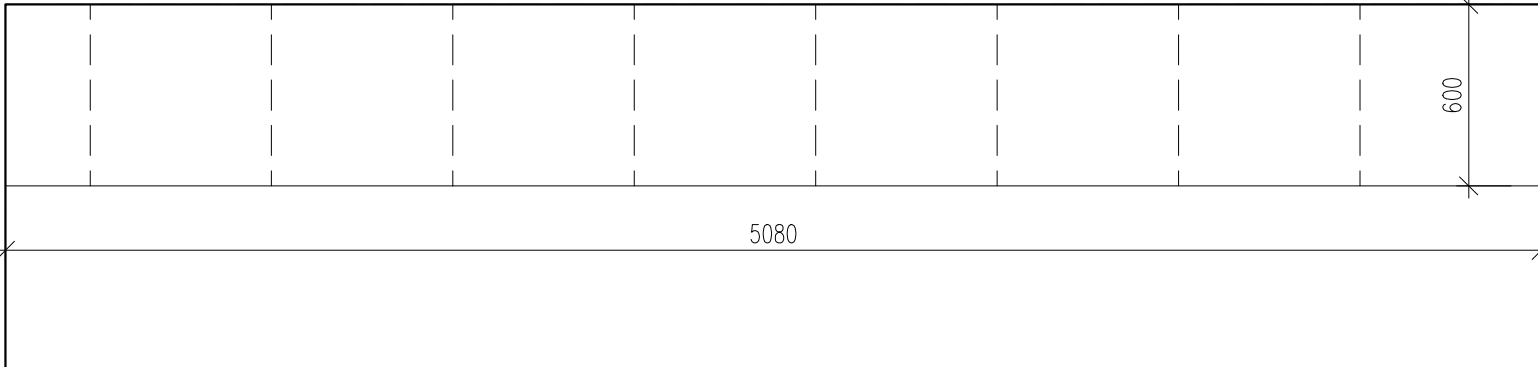
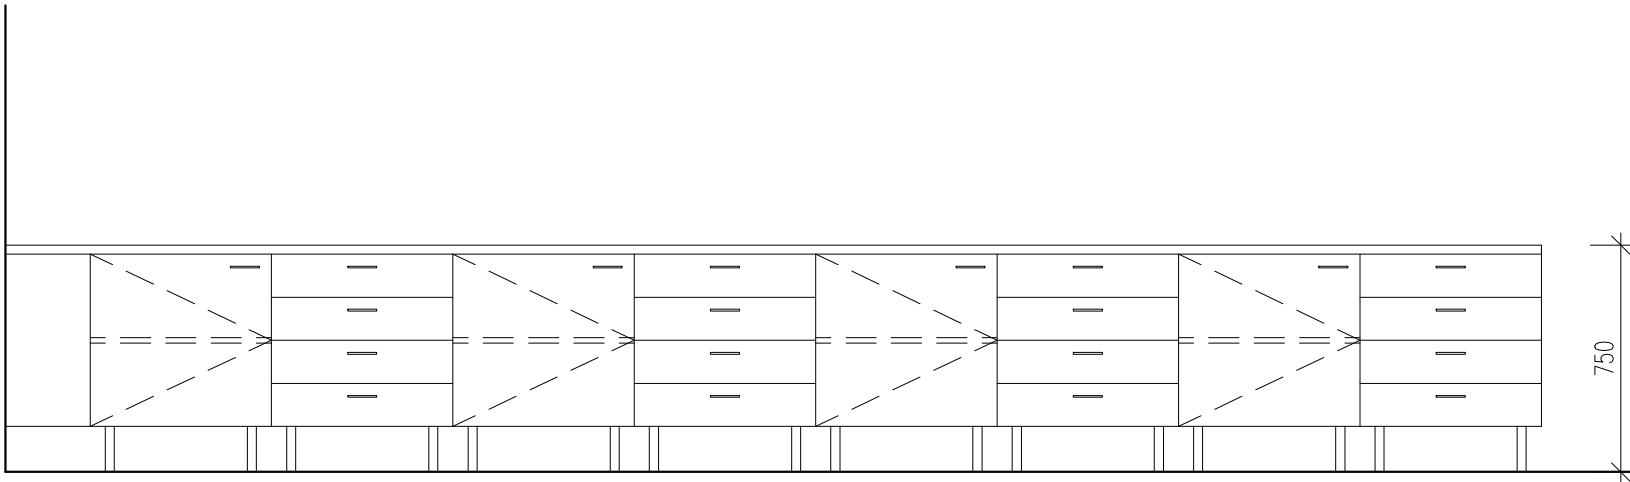
Laboratorní stůl oboustranný o celkových rozměrech 1500 x 3600mm a výšce pracovní desky 900mm. Základní konstrukce je tvořena skříňkami z laminovaných DTD tl. 18mm, záda skříňky jednostraně lakovaná dřevovláknitá deska. Dveře a čela zásuvek s nalepenou hranou ABS o síle 2mm (hrany korpusu skříňek ABS 0,5mm). Otvírává skříňka je vybavena jednou výškově stavitelnou policí. Dveře jsou na niklovaných závěsech s otevíratelností 110° a s tlumičem dorazu. Pojezdy pro zásuvky jsou kovové samozavírací s dlouhou životností s aretací proti úplnému vysunutí a tlumičem dorazu. Chromové úchytky. Uzamykatelnost dle specifikace. Celá konstrukce je na výškově stavitelných plastových nožkách. Napojení médií na přístupový bod dle projektu. Barevné provedení - bílá.



PRACOVNÍ DESKA:  
Vysokotlaký laminát laboratorní nalepený na dřevěné laťovce - celková tloušťka 30mm. Barevné provedení - bílá.

- VYBAVENÍ:
- 2x skříňka pod výlevku (š.600mm), dvířka, laboratorní kameninová výlevka (445x445x265mm), armatura stojánková směšovací, kohouty nahoře
  - 6x skříňka se zásuvkami (š.600mm, 5 zásuvek)
  - 4x skříňka otvírává (š.600mm, 1 výškově stavitelná police)
  - 4x stojánková armatura pro 2 elektrické zásuvky (230V)

POHLED B M1: 25



LABORATORNÍ STŮL JEDNOSTRANNÝ					
OZN	SCHEMA		MNOŽSTVÍ	1 KS	
C52-N02	<p>PŮDORYS M1:25</p> 		<p><b>LABORATORNÍ STŮL JEDNOSTRANNÝ 600X5080MM</b></p> <p>Laboratorní stůl jednostraný o celkových rozměrech 600 x 5080mm a výšce pracovní desky 750mm. Základní konstrukce je tvořena skříňkami z laminovaných DTD tl. 18mm, záda skříňky jednostraně lakovaná dřevovláknitá deska. Dveře a čela zásuvek s nalepenou hranou ABS o síle 2mm (hrany korpusu skříňek ABS 0,5mm). Otvírává skříňka je vybavena jednou výškově stavitelnou policí. Dveře jsou na niklovaných závěsech s otevíratelností 110° a s tlumičem dorazu. Pojezdy pro zásuvky jsou kovové samozavírací s dlouhou životností s aretací proti úplnému vysunutí a tlumičem dorazu. Chromové úchytky. Uzamykatelnost dle specifikace. Celá konstrukce je na výškově stavitelných plastových nožkách. Barevné provedení - bílá.</p> <p><b>PRACOVNÍ DESKA:</b></p> <p>Vysokotlaký laminát laboratorní nalepený na dřevěné laťovce - celková tloušťka 30mm. Barevné provedení - bílá.</p> <p><b>VYBAVENÍ:</b></p> <ul style="list-style-type: none"><li>- 4x skříňka se zásuvkami (š.600mm, 4 zásuvky)</li><li>- 4x skříňka otvírává (š.600mm, 1 výškově stavitelná police)</li><li>- záslepka na konci stolu 280mm</li></ul>		
	<p>POHLED ČELNÍ M1:25</p> 				
<p><u>Pozn.:</u></p> <ul style="list-style-type: none"><li>- Všechny rozměry je nutno doměřit na stavbě!</li><li>- Podrobná specifikace a definice standardů viz technická zpráva</li></ul>					
NÁZEV AKCE:		REKONSTRUKCE LABORATOŘÍ PRO AGRONOMICKOU FAKULTU V BUDOVĚ C (C12, C21, C31, C42, C52)		REVIZE:	00
ČÁST DOKUMENTACE:		Dokumentace pro provádění stavby		DATUM:	04.2018
VYPRACOVAL:		Ing. arch. Lukáš Urban		STRANA:	03

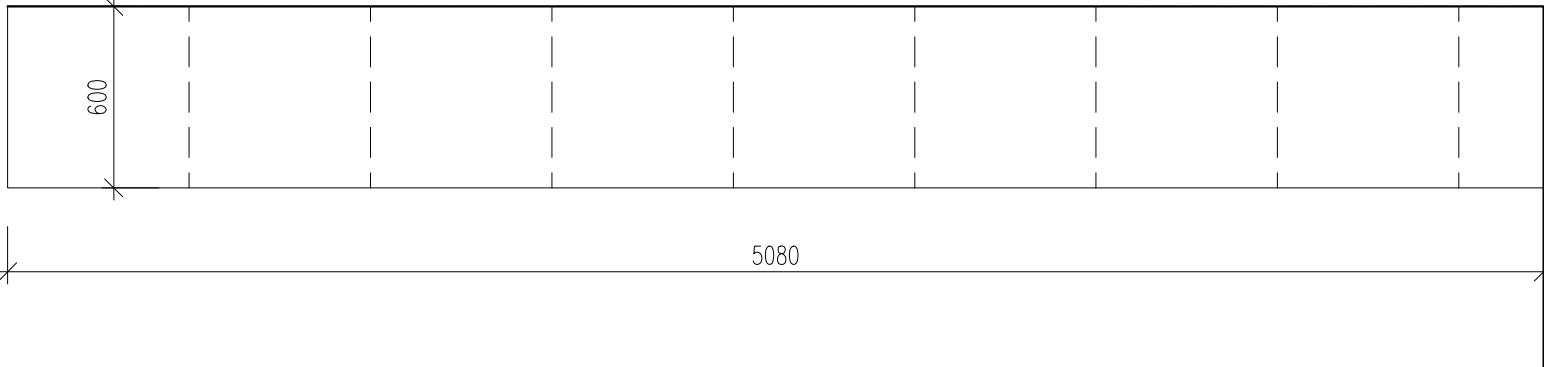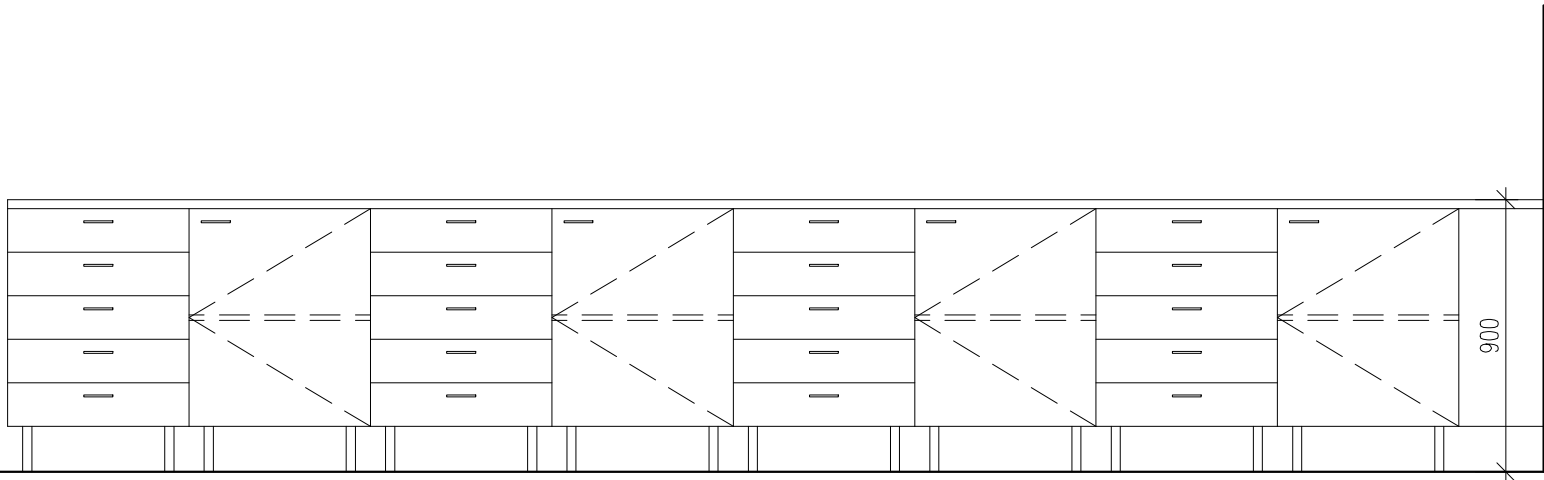LABORATORNÍ STŮL JEDNOSTRANNÝ				
OZN	SCHEMA		MNOŽSTVÍ	1 KS
C52-N03	<p>PŮDORYS M1:25</p> 		<p><u>LABORATORNÍ STŮL JEDNOSTRANNÝ 600X5080MM</u></p> <p>Laboratorní stůl jednostraný o celkových rozměrech 600 x 5080mm a výšce pracovní desky 900mm. Základní konstrukce je tvořena skříňkami z laminovaných DTD tl. 18mm, záda skříňky jednostraně lakovaná dřevovláknitá deska. Dveře a čela zásuvek s nalepenou hranou ABS o síle 2mm (hrany korpusu skříňek ABS 0,5mm). Otvírává skříňka je vybavena jednou výškově stavitelnou policí. Dveře jsou na niklovaných závěsech s otevíratelností 110° a s tlumičem dorazu. Pojezdy pro zásuvky jsou kovové samozavírací s dlouhou životností s aretací proti úplnému vysunutí a tlumičem dorazu. Chromové úchytky. Uzamykatelnost dle specifikace. Celá konstrukce je na výškově stavitelných plastových nožkách. Barevné provedení - bílá.</p> <p>PRACOVNÍ DESKA:</p> <p>Vysokotlaký laminát laboratorní nalepený na dřevěné laťovce - celková tloušťka 30mm. Barevné provedení - bílá.</p> <p>VYBAVENÍ:</p> <ul style="list-style-type: none"><li>- 4x skříňka se zásuvkami (š.600mm, 5 zásuvek)</li><li>- 4x skříňka otvírává (š.600mm, 1 výškově stavitelná police)</li><li>- záslepka na konci stolu 280mm</li></ul>	
	<p>POHLED ČELNÍ M1:25</p> 			
	<p><u>Pozn.:</u></p> <ul style="list-style-type: none"><li>- Všechny rozměry je nutno doměřit na stavbě!</li><li>- Podrobná specifikace a definice standardů viz technická zpráva</li></ul>			
NÁZEV AKCE:		REKONSTRUKCE LABORATOŘÍ PRO AGRONOMICKOU FAKULTU V BUDOVĚ C (C12, C21, C31, C42, C52)		REVIZE: 00
ČÁST DOKUMENTACE:		Dokumentace pro provádění stavby		DATUM: 04.2018
VYPRACOVAL:		Ing. arch. Lukáš Urban		STRANA: 04