




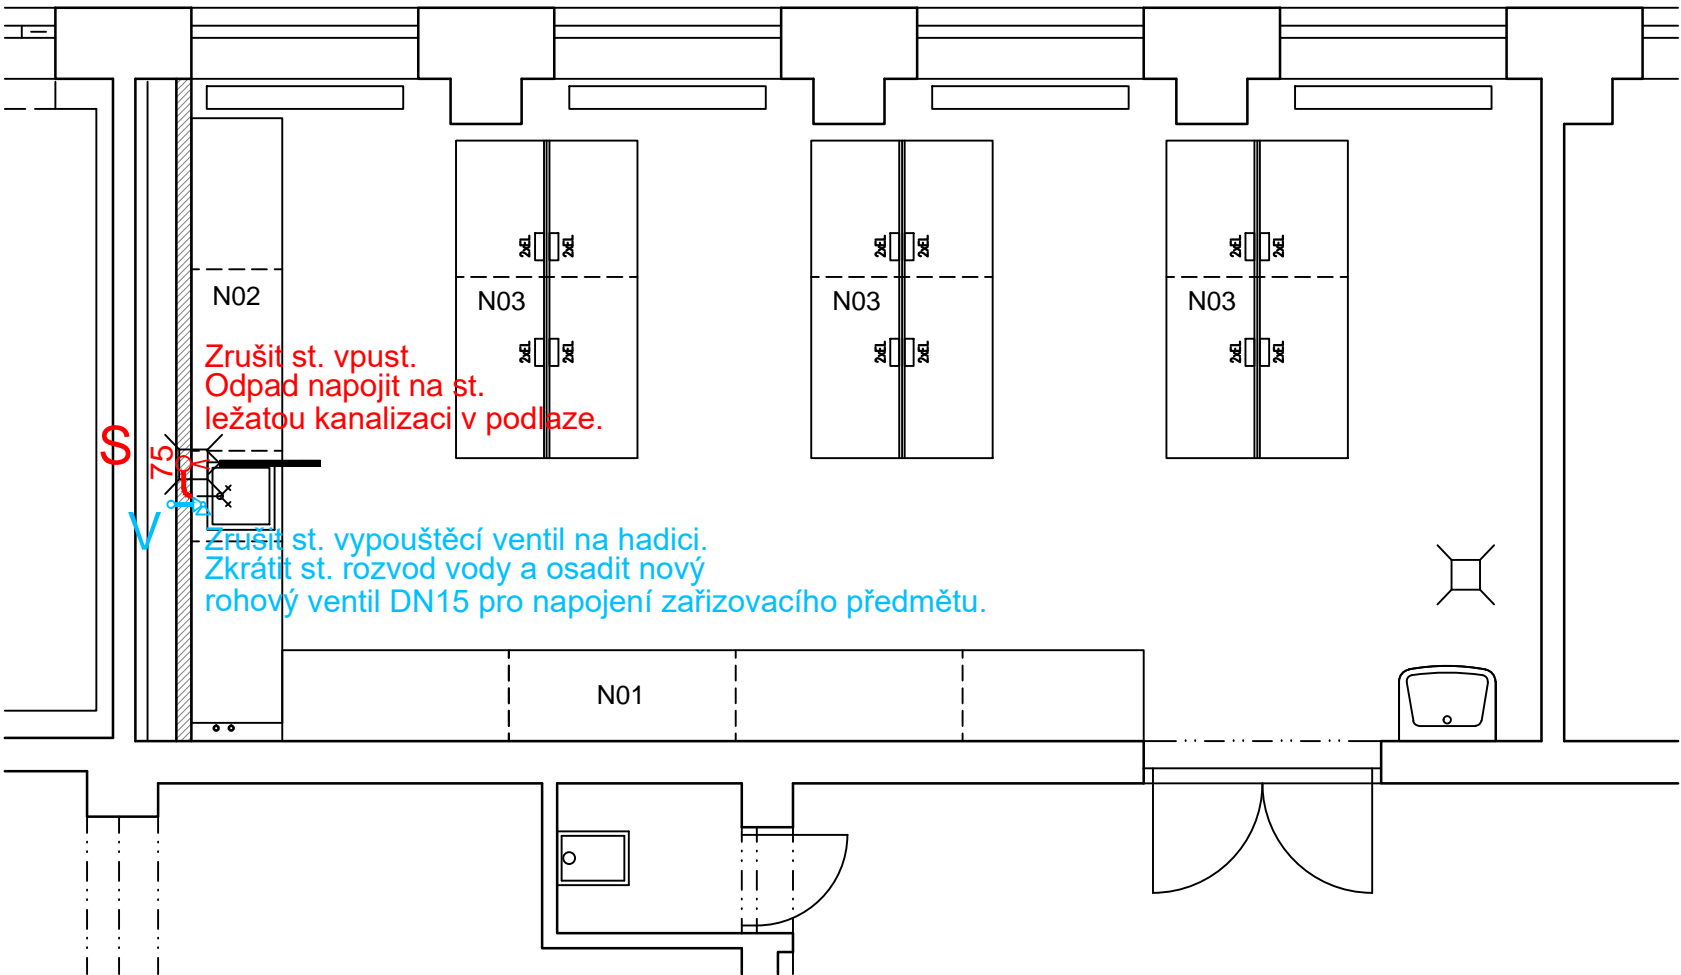


LEGENDA

-  KULOVÝ CHROMOVANÝ ROHOVÝ VENTIL S FILTREM
1/2"x3/8", MATERIÁL MOSAZ
-  NÁPOJNÝ BOD KANALIZACE
DIMENZE DLE SKUTEČNOSTI - OVĚŘIT NA STAVBĚ
-  S - STUDENÁ VODA PN 10, mat - síťovaný PEX/Al vrstva; 95°C
-  K - KANALIZACE, mat. potrubí přípojovací(svislé) - PP HT
-  STÁVAJÍCÍ KANALIZACE



LEGENDA MÍSTNOSTÍ

ČM	NÁZEV MÍSTNOSTI	PLOCHA (m²)	PODLAHA	STĚNY
N1015	CVIČEBNA	39,1	VINYL	OMÍTKA

Projektant části ZTI a rozvody plynu:
ING. JIŘÍ MACHOVEC
PROJEKTOVÁ ČINNOST VE VÝSTAVBĚ
VENHUDOVA 31
613 00 BRNO
IČO: 724 00 935
TEL.: 515546053
mjprojekt@technic.cz
http://www.mjprojekt.technic.cz




URBAN ČELIKOVSKÝ
ARCHITEKTI

NÁZEV AKCE: REKONSTRUKCE FYZIKÁLNÍ LABORATOŘE PRO AGRONOMICKOU FAKULTU V BUDOVĚ J (BA08 N1015)			
PROJEKTANTI:	Ing.arch. Lukáš Urban Ing.arch. Martin Čelikovský Tomešova 563/2b, Brno atelier@urban-celikovsky.cz	STAVEBNÍK:	Mendelova univerzita v Brně Zemědělská 1665/1, 613 00, Brno
		MÍSTO STAVBY:	Zemědělská 1665/1, 613 00, Brno
		STUPEŇ:	Dokumentace pro provádění stavby
		DATUM:	04.2018
		MĚŘÍTKO:	1:50
		VYPRACOVAL:	Ing.arch. Lukáš Urban
NÁZEV VÝKRESU: NAVRH - PŮDORYS 1.NP - ZTI		ČÍSLO VÝKRESU / REVIZE: 01 / 00	