



ČELNÍ POHLED STÁVAJÍCÍ

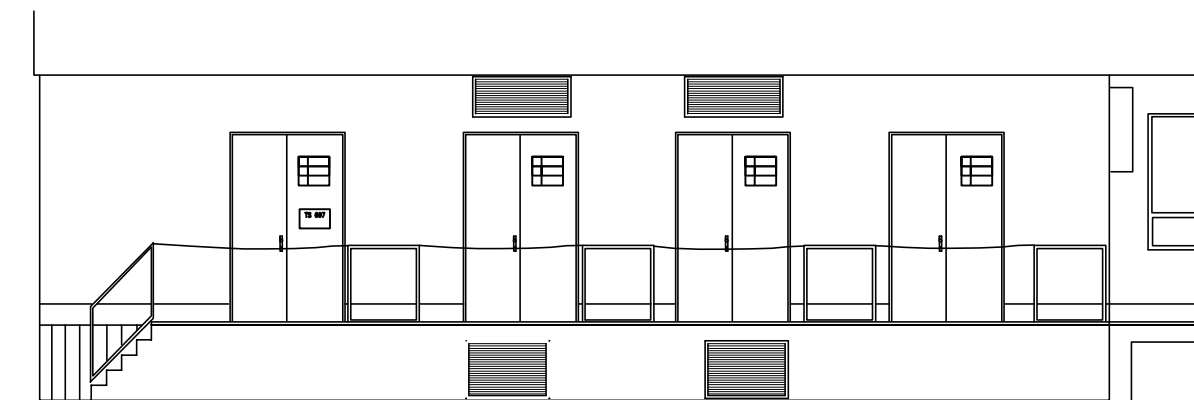

ČELNÍ POHLED NOVÝ

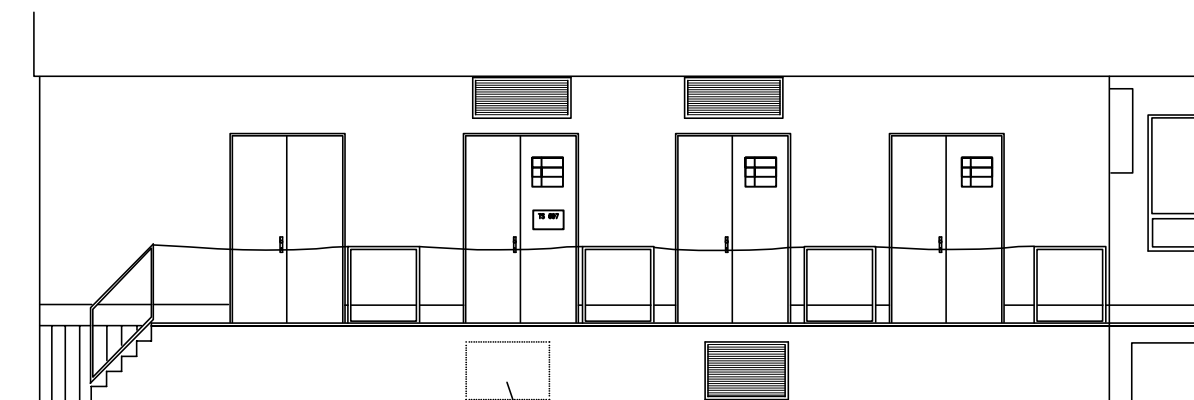

i VYBOURÁNÍ VĚTRACÍ ŽALUZIE VEL. 1,0x0,7M
OTVOR BUDE ZAZDĚN A ZAPRAVEN
CEMENTOVOU OMÍTKOU HLADKOU

OMÍTKY STÁVAJÍCÍ BEZ OPRAV
NÁTĚR VÝPLNÍ OTVORŮ 2x AKRYLÁTOVOU BARVOU – BARVA ŠEDÁ

ZODPOV. PROJEKTANT:	AUTORIZOVANÝ TECHNIK:	VYPRACOVAL:	KRESLIL:	<div>PROJEKČNÍ KANCELÁŘ:</div> <div><div>EZA SLUŽBY s.r.o.</div><div>Puškinova 1762/17, 616 00 Brno</div></div>	
ING. VLADIMÍR JOKL	JINDŘICH ČERVINKA	JINDŘICH ČERVINKA	JINDŘICH ČERVINKA		
MÍSTO STAVBY: BRNO, Tř. GENERÁLA PÍKY		KRAJ: JIHO-MORAVSKÝ			
INVESTOR, STAVEBNÍK: MENDELOVA UNIVERZITA V BRNĚ					
STAVBA: BRNO, Tř. GENERÁLA PÍKY OTS 697, KAB. VN, ROZV. VN				ČÍSLO STAVBY:	
OBJEKT: SO 01 - TS 22/0,4kV, OTS č.697 TRAF+ROZVODNA NN				ZAKÁZKOVÉ ČÍSLO:	13 - 2017
				ARCHIVNÍ ČÍSLO:	
ČÁST: STAVEBNÍ ČÁST				DATUM:	02. 2018
OBSAH VÝKRESU: POHLEDY				FORMÁT:	2A4
				STUPEŇ PD:	DPS
				MĚŘÍTKO: 1:100	ČÍSLO VÝKRESU: F2.6