PŮDORYS −4 1:25

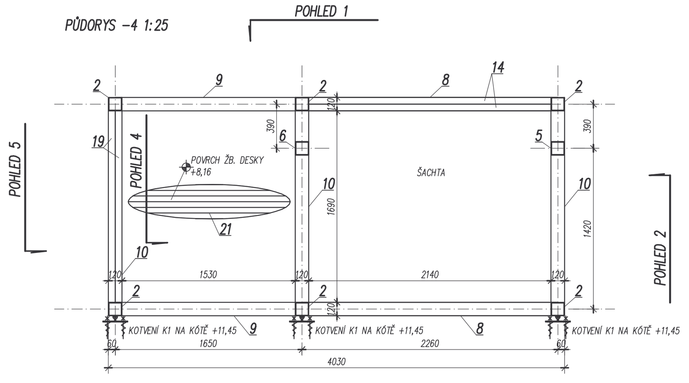

PŮDORYS −3 1:25

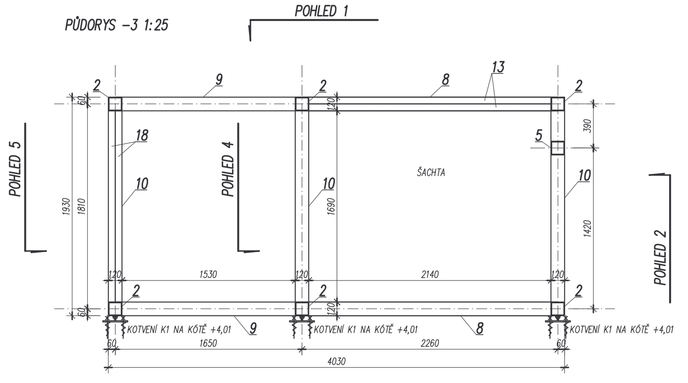

PŮDORYS −2 1:25

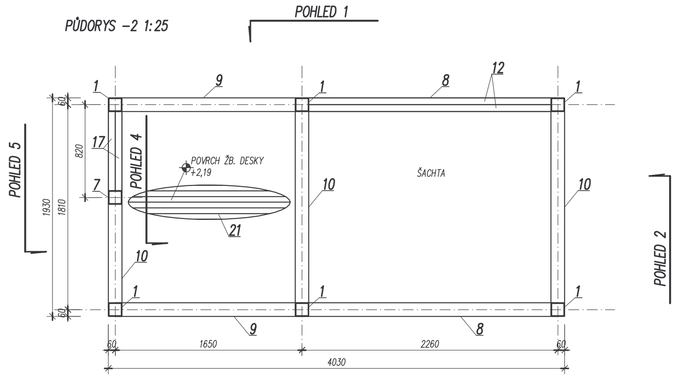

PŮDORYS −1 1:25

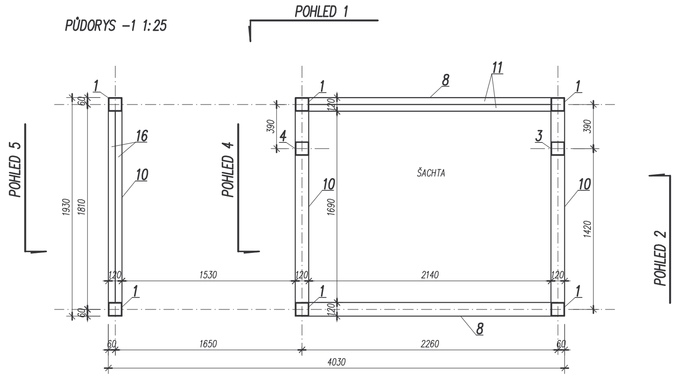

POHLED 1 1:25

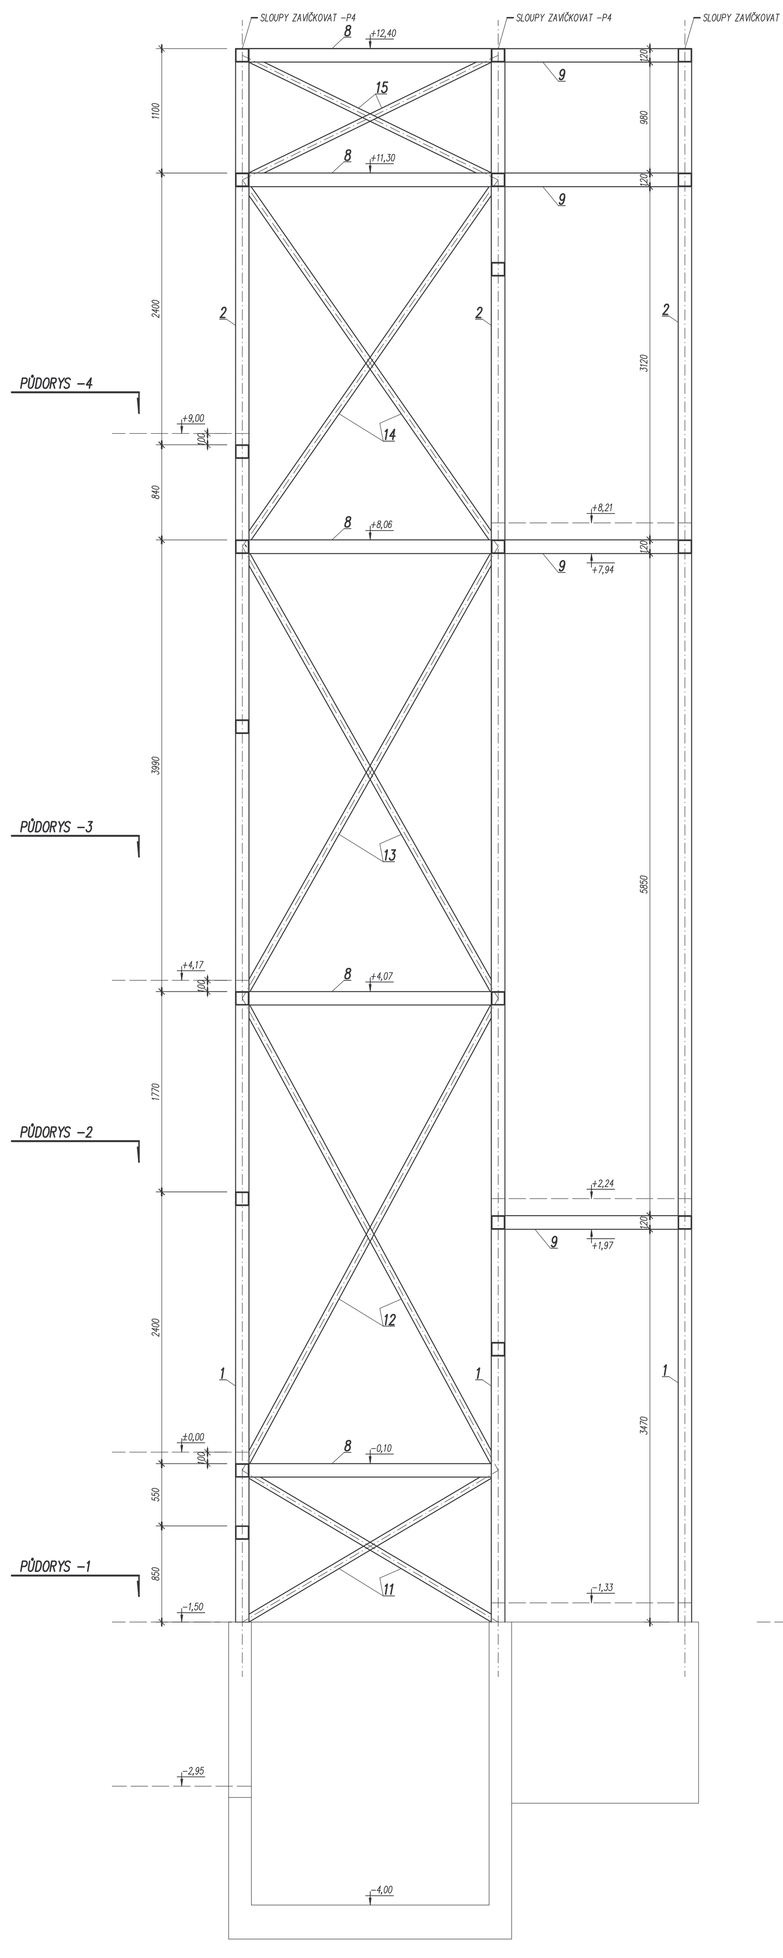

POHLED 2 1:25

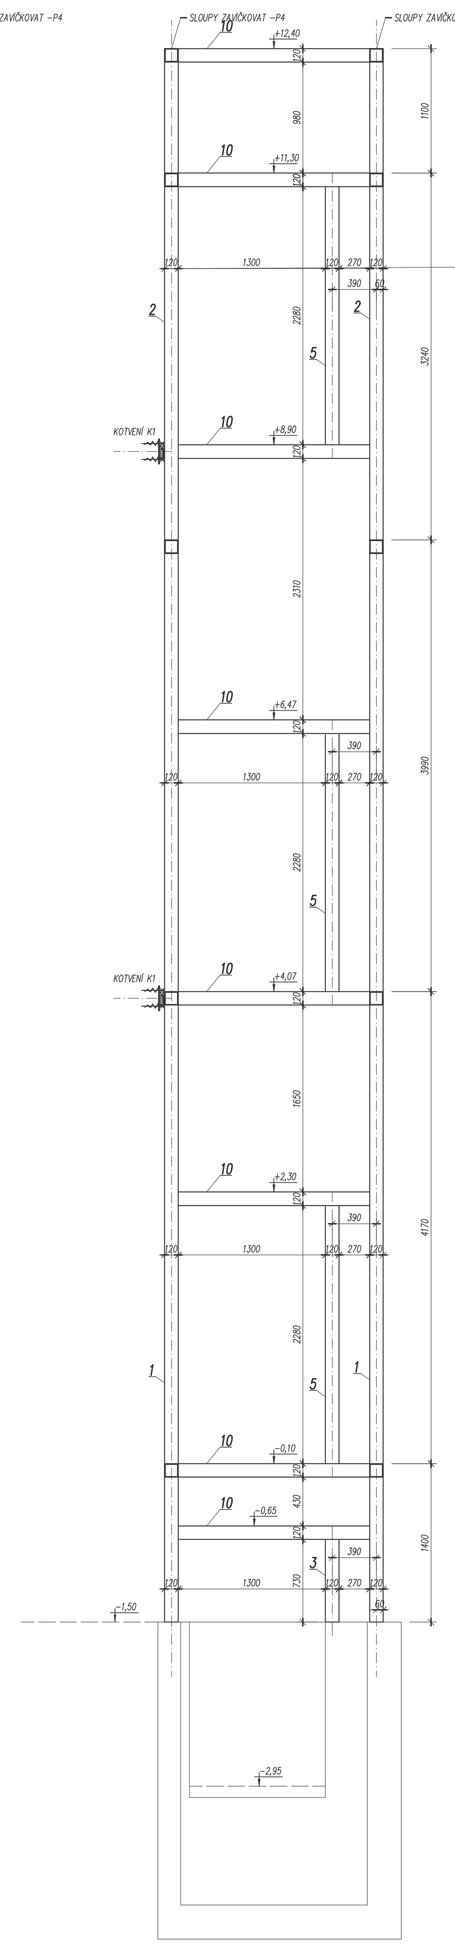

POHLED 3 1:25

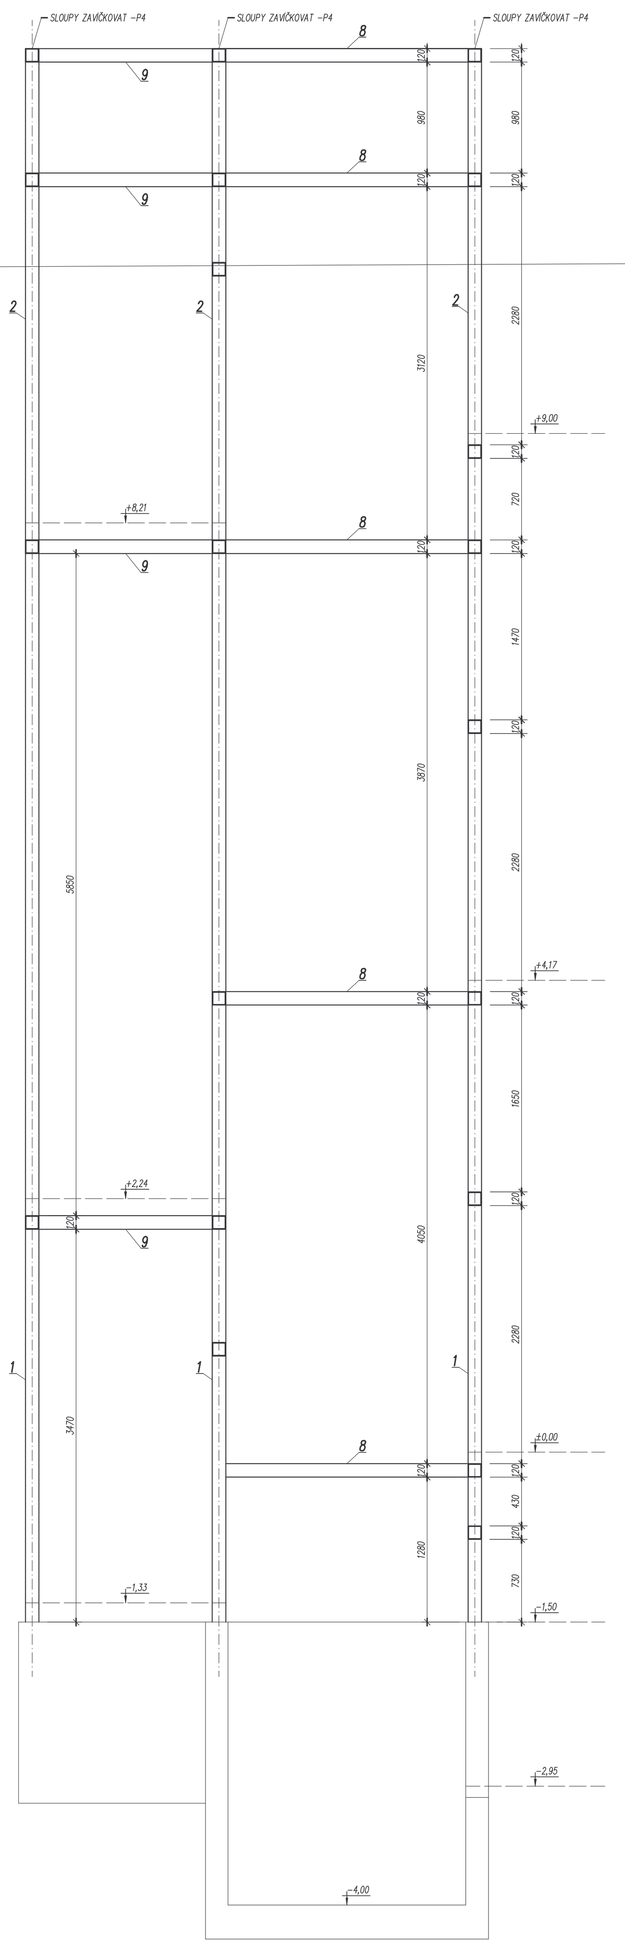

POHLED 4 1:25

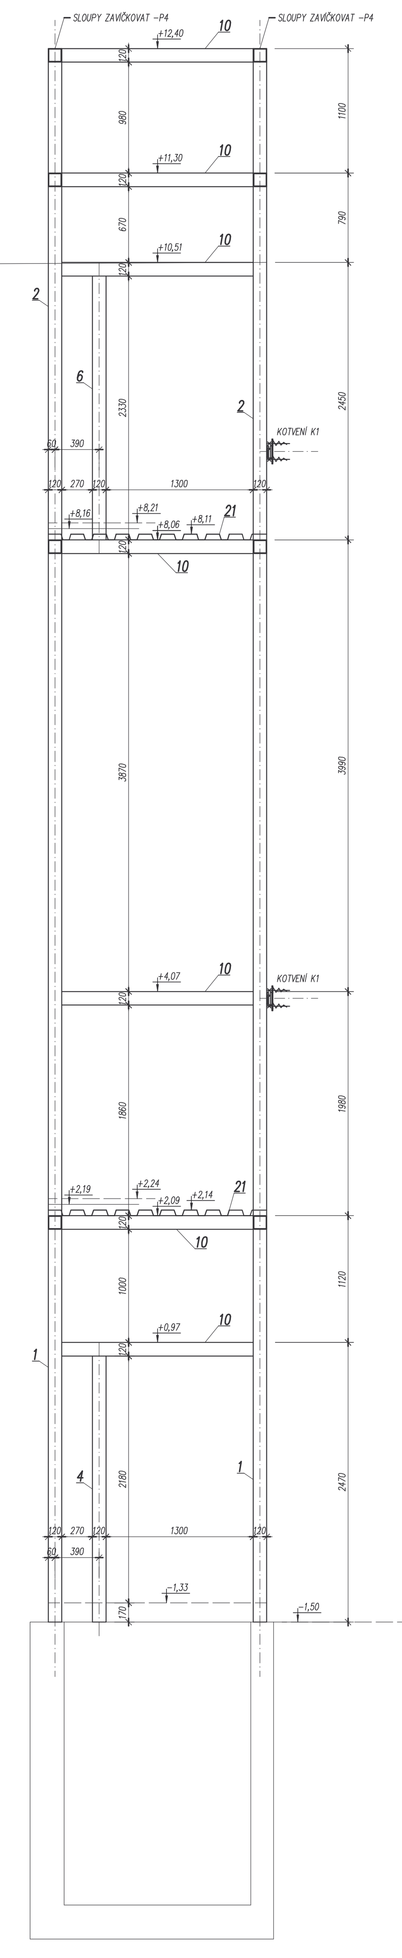

POHLED 5 1:25

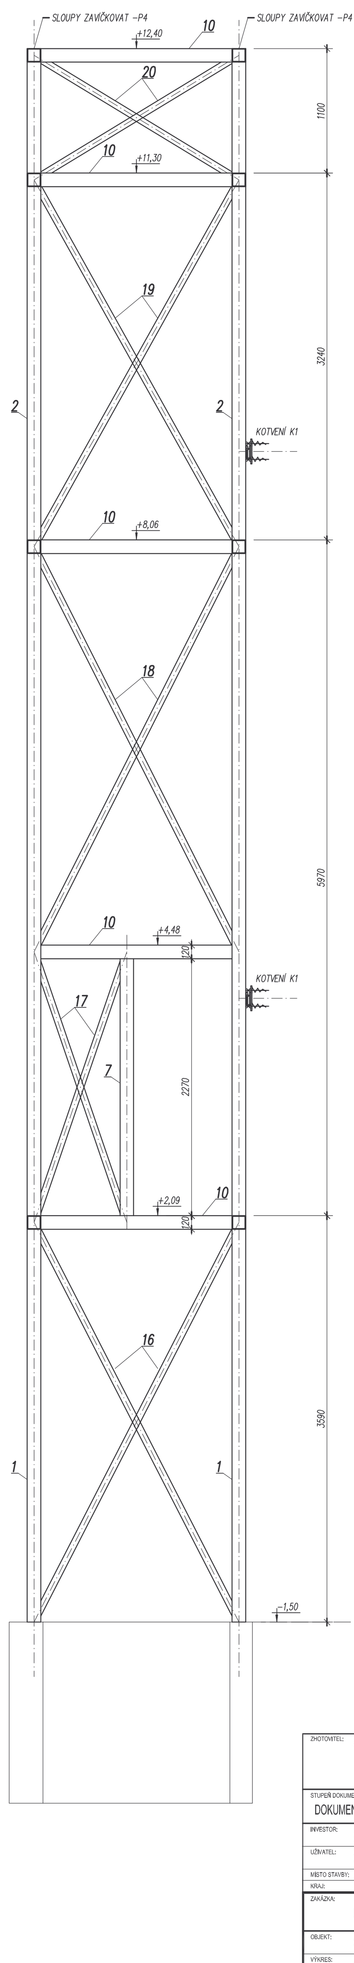

VÝPIS MATERIÁLU : OCEL S 235

POL.	PROFIL	DÉLKA	POČET	CELKEM		
		m	ks	m (cca)	Kg/m	kg
1	∅ 120/120/8	5,57	6	33,43	27,60	922,40
2	∅ 120/120/8	8,33	6	49,98	27,60	1349,45
3	∅ 120/120/5	0,73	1	0,73	17,80	13,00
4	∅ 120/120/5	2,35	1	2,35	17,80	41,83
5	∅ 120/120/5	2,28	5	6,84	17,80	121,76
6	∅ 120/120/5	2,33	1	2,33	17,80	41,48
7	∅ 120/120/5	2,20	1	2,20	17,80	39,16
8	∅ 120/120/8	2,14	10	21,40	27,60	590,64
9	∅ 120/120/8	1,53	8	12,24	27,60	337,83
10	∅ 120/120/8	1,69	20	33,80	27,60	932,88
11	∅ 60/80/5	2,80	2	5,24	8,42	44,13
12	∅ 60/80/5	4,74	2	9,48	8,42	79,83
13	∅ 60/80/5	4,58	2	9,16	8,42	77,13
14	∅ 60/80/5	3,95	2	7,90	8,42	66,52
15	∅ 60/80/5	2,51	3	5,02	8,42	42,27
16	∅ 60/80/5	4,02	2	8,04	8,42	67,70
17	∅ 60/80/5	2,46	2	4,92	8,42	41,43
18	∅ 60/80/5	4,01	2	8,02	8,42	67,53
19	∅ 60/80/5	3,71	2	7,42	8,42	62,48
20	∅ 60/80/5	2,11	2	4,22	8,42	35,54
21	PLECH C80/720/10,63+20%	0,40	4	8,00	5,85	46,79
SOUČTY			kg			5021,78
PROŘEZ 4%			kg			200,96
DROBNÝ A SPOJOVACÍ MATERIÁL 8%			kg			401,91
TŘÍDA OCELI CELKEM			kg			5624,65

OCEL : S235

POZNÁMKY :

1) MÍRNÍ ŠACHTY JE PROVEDEN NA JEDEN KONKRÉTNÍ VÝTAH (VÝ STAVEBNÍ ŘEŠENÍ). POKUD BUDE VYBRÁN VÝTAH JINÝ, BUDE NUTNO KONSTRUKCI ŠACHTY PŘIZPŮSOBIT TOMU VYBRANÉMU VÝTAHU.
2) OCELOVÁ KONSTRUKCE BUDE OPATŘENA OCHRANNÝM ZÁKLADNÍM ANTIKOROZNÍM NÁTĚREM. FINÁLNÍ VRCHNÍ (PŘÍPADNĚ PROTIPOŽÁRNÍ) NÁTĚR BUDE PROVEDEN PODLE STAVEBNÍHO ŘEŠENÍ.
3) OCELOVÁ KONSTRUKCE BUDE UZEMNĚNA PODLE ČÁSTI PD ELEKTROINSTALACE.
4) KONCEPCE PRVKY BUDOU SPOJOVÁNY PŘEVÁŽNĚ ŠROUBY.
5) VŠECHNY TY BUDOU PROVEDENY TAKÉ S PŘEKRYTÍM KOŘENEM PŘES CELOU TLOUŠŤKU MATERIÁLU, TE TAKÉ MAJÍ SVAROVÝM PŘÍPOJEŠ BUDE SOUČÁSTÍ VYROBNÍ DOKUMENTACE ZHOTOVITELE OCELOVÉ KONSTRUKCE.
6)
4)

PROJEKTANT:	STAVOPROJEKT OLOMOUC a.s. Hálkova 936/31c, 772 00 Olomouc telefon: 585201111, Fax: 585201103 E-mail: info@stavoprojekt.cz, IČ: 47450331, DIČ: CZ47450331	KRAJ/OBEC:	
STUPEŇ DOKUMENTACE:	DOKUMENTACE PRO PROVEDENÍ STAVBY	HLAVNÍ PROJEKTANT: RNDr. L. Šťastný	HLAVNÍ PROJEKTANT: Ing. Jiří Vrbán
OBJEKTU:	MENDELOVA UNIVERZITA V BRNĚ ZEMĚDĚLSKÁ 1665/1, 613 00 BRNO	HLAVNÍ INŽENÝR PROJEKTU: Ing. Jiří Vrbán	VEDOUCÍ PROJEKTANT:
OBJEKT:	ZAHRADNICKÁ FAKULTA VALTICKÁ 337, 691 44 LEDNICE	ODPOVĚDNÝ PROJEKTANT: Ing. J. Zmeškal	VYPRACOVAL: Ing. J. Zmeškal
MÍSTO STAVBY:	LEDNICE, k.ú. Lednice na Moravě 670525		
OKRES:	JIHOMORAVSKÝ		

STAVOPROJEKT OLOMOUC a.s.

ČÍSLO ZAKÁZKY:		ČÍSLO:	11-001340
DATUM:		DATUM:	18/07/2017
FORMÁT:			
MĚŘÍTKO:			1:25

NÁZEV:

REKONSTRUKCE OBJEKTU C V LEDNICI

OBJEKT:	SO-01	STAVEBNÍ KONSTRUKČNÍ ČÁST	ČÍSLO: D.1.2
VÝKRES:	OCELOVÁ KONSTRUKCE VÝTAHOVÉ ŠACHTY		ČÍSLO: 05