ODKAZ

POPIS
SCHEMA

POČET ks						
	1S	1NP	2NP	3NP	STŘECHA	CELKEM
SESTAVA PRVKŮ (KOMPLET)	-	-	-	-	-	1

5.ČÁST - POHLED 5:

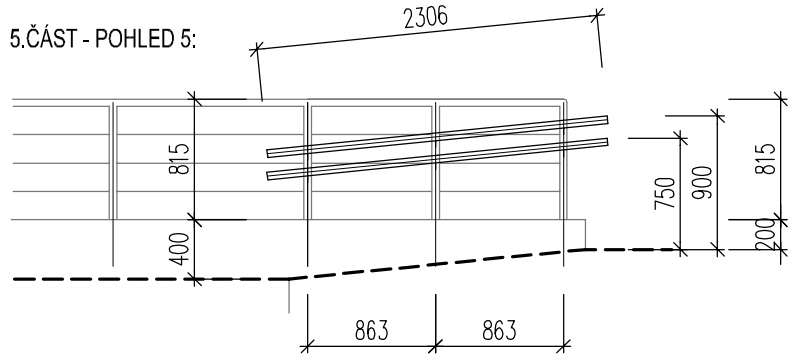

6.ČÁST - POHLED 6:

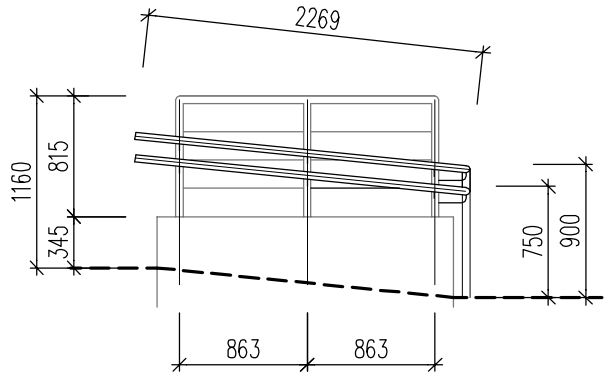

7.ČÁST - POHLED 7:

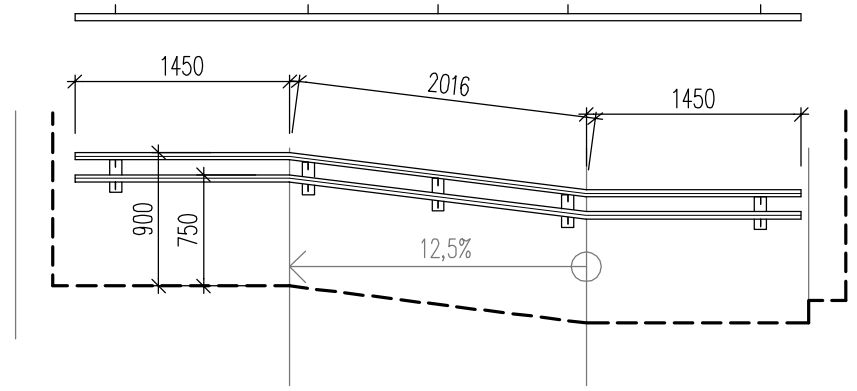

8.ČÁST - POHLED 8:

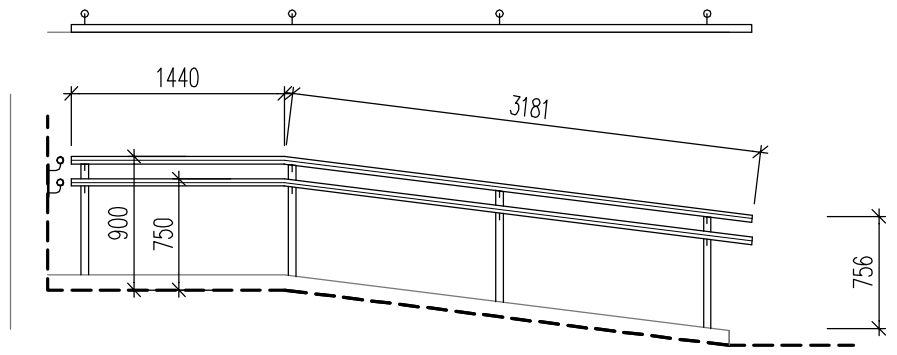

PŮDORYS:

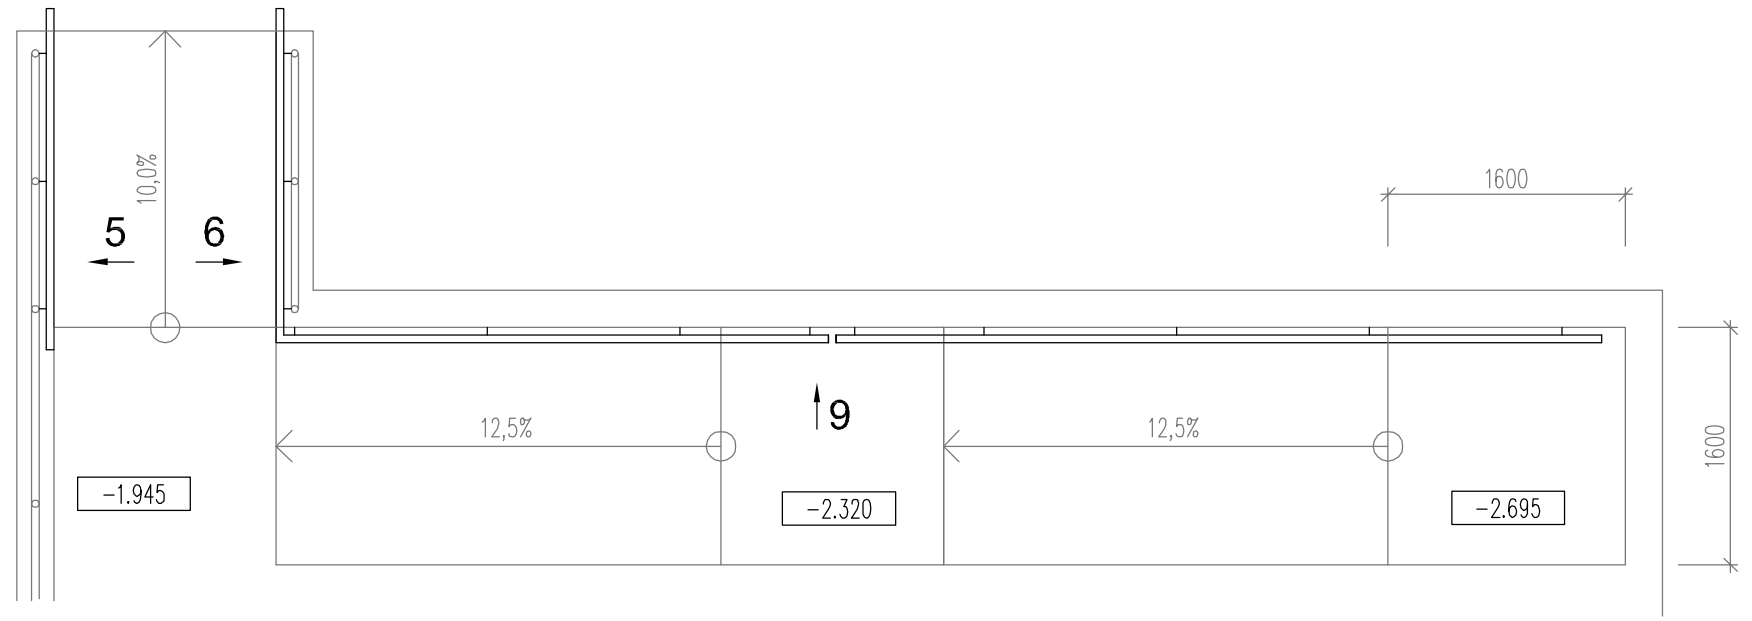

9.ČÁST - POHLED 9:

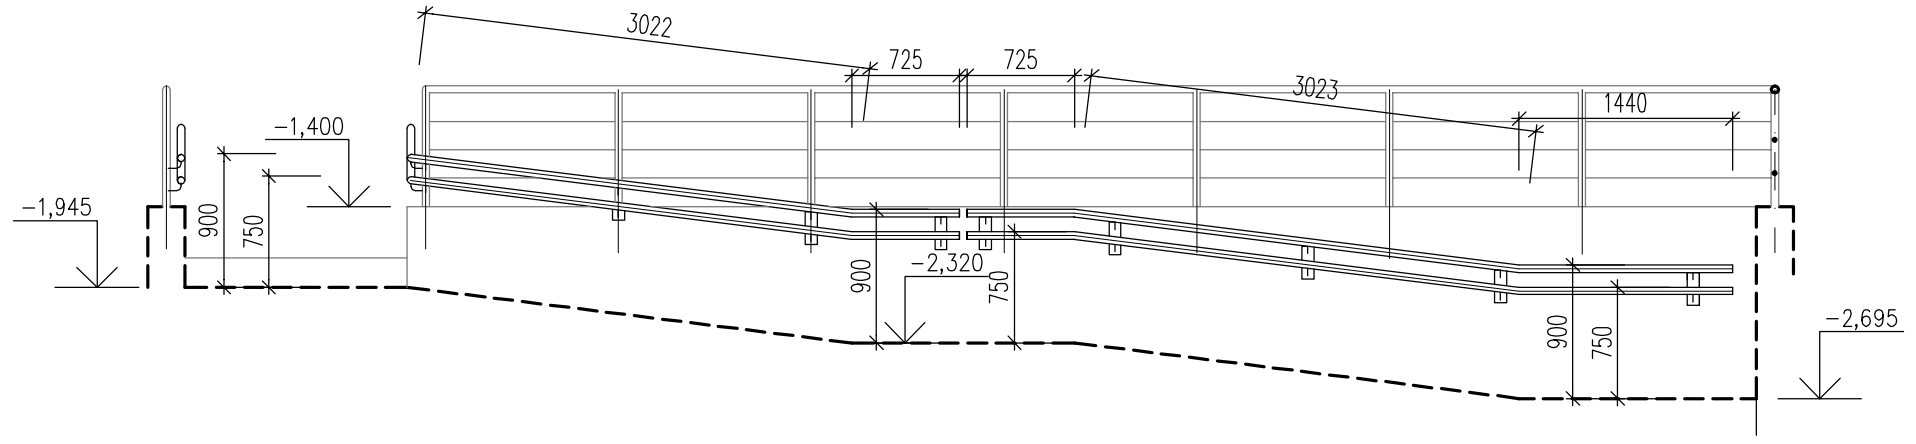

M 1: 25

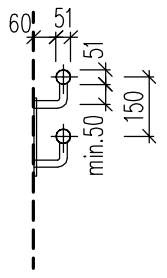

ŘEZY:

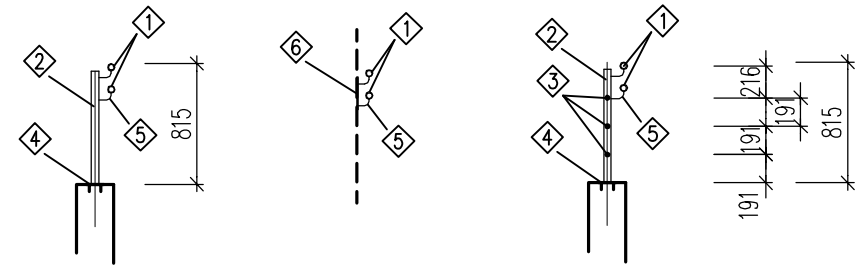

ZÁBRADLÍ VENKOVNÍHO SCHODIŠTĚ A RAMPY

ROZMĚR: VIZ JEDNOTLIVÁ SCHÉMATA

POPIS: OCELOVÉ SVAŘOVANÉ ZÁBRADLÍ KOTVENÉ PROSTŘEDNICTVÍM CHEMICKÝCH KOTEV. VOLNÉ KONCE ZÁBRADLÍ A PRVKŮ BUDOU ZASLEPENÉ SE ZAOBLENÝMI HRANAMI, VŠECHNY SVÁRY HLADCE ZABROUŠENÉ.
SOUČÁSTÍ JSOU VEŠKERÉ POTŘEBNÉ KOTEVNÍ PRVKY A SPOJOVACÍ MATERIÁL.

POVRCHOVÁ ÚPRAVA: ŽÁROVÉ POZINKOVÁNÍ (OCHRANA PŘED KOROZÍ), 2x ZÁKLADNÍ NÁTĚR + 2x RAL

BARVA: ŠEDÁ RAL 7038

MATERIÁL:

1 – KRUHOVÉ MADLO ZÁBRADLÍ – OCELOVÁ TRUBKA ø51 mm/3,5 mm, 4,10 kg/m,
DÉLKA: ČÁST 5 – 2x2,31 m
ČÁST 6 – 2x2,27 m
ČÁST 7 – 2x4,92 m
ČÁST 8 – 2x4,62 m
ČÁST 9 – 2x8,93 m
ČÁST 10 – 2x6,00 m
ČÁST 11 – 1x3,06 m
ČÁST 12 – 4x2,00 m
ČÁST 13 – 2x7,54 m
CELKEM: délka cca 84,26 m; hmotnost = 345,46 kg

2 – SLOUPEK ZÁBRADLÍ – OCELOVÁ TRUBKA ø51 mm/3,5 mm, 4,10 kg/m,
CELKEM: délka cca 14 m; hmotnost 57,4 kg

3 – ZÁBRADELNÍ VÝPLŇ – OCEL TYČOVÁ TAŽENÁ ø 14 mm, 1,21 kg/mb,
CELKEM: délka cca 38,44 m; hmotnost 46,51 kg
VZDÁLENOST MEZI PRVKY cca 190 mm

4 – PLOTNA P6 120/120 mm (5,65 kg/m), 23 ks, včetně kotvení
KOTVA PLOTNY SLOUPKU – 4x ZÁVITOVÁ TYČ M8 VLEPIT DO VRTU TMELEM.

5 – KRUHOVÁ TYČOVÁ OCEL 20 mm (2,47 kg/m) – délka cca 16,5 m = 40,76 kg/m

6 – OCELOVÁ PLOTNA 120/220/6 mm (10,36 kg/m), 13 ks, včetně kotvení
KOTVA PLOTNY SLOUPKU – 4x ZÁVITOVÁ TYČ M8 VLEPIT DO VRTU TMELEM.

POZNÁMKA:

PŘED VÝROBOU OCELOVÉ KONSTRUKCE ZÁBRADLÍ JAKO CELEK JE NUTNÉ MÍT ZPRACOVANOU VÝROBNÍ DOKUMENTACI.
BUDE DILATOVÁNO MAX PO 4,5M.
PŘED VÝROBOU PŘESNÉ ROZMĚRY NUTNO NA MÍSTĚ ZAMĚŘIT !!
ZMĚNY NUTNO KONZULTOVAT S INVESTOREM A PROJEKTANTEM.
DOPRACOVÁNÍ DETAILŮ V RÁMCI DÍLENSKÉ DOKUMENTACE JE POVINNOSTI ZHOTOVITELE.
NUTNO DODRŽET NORMU ČSN 743305 OCHRANNÁ ZÁBRADLÍ

POZNÁMKA: **PŘED VÝROBOU PŘESNÉ ROZMĚRY NUTNO NA MÍSTĚ ZAMĚŘIT !!**
ZMĚNY NUTNO KONZULTOVAT S INVESTOREM A ARCHITEKTEM. DETAILY SLOUŽÍ POUZE K VYJÁDŘENÍ DESIGNOVÉHO A ARCHITEKTONICKÉHO NÁZORU PROJEKTANTA.
DOPRACOVÁNÍ DETAILŮ V RÁMCI DÍLENSKÉ DOKUMENTACE JE POVINNOSTI ZHOTOVITELE.

VÝPIS ZÁMEČNICKÝCH VÝROBKŮ

STAVOPROJEKT OLOMOUC a.s.
Holická 568/31, 772 00 Olomouc
Telefon: 585 531 111

STAVBA: Rekonstrukce objektu C v Lednici
OBJEKT: SO 01 – REKONSTRUKCE OBJEKTU C

LIST Č: **09**
Č.V: 20

VYPRACOVAL	Ing. Jiří Vician	DATUM	09/2017	Č.ZAK	11-001/340	revize	00