ODKAZ	POPIS SCHEMA	POČET ks					
		1S	1NP	2NP	3NP	STŘECHA	CELKEM
75 T 75a T	VNITŘNÍ DŘEVĚNÁ MADLA NA HLAVNÍM SCHODIŠTI						
75 T	SOUBOR	–	–	–	–	–	1

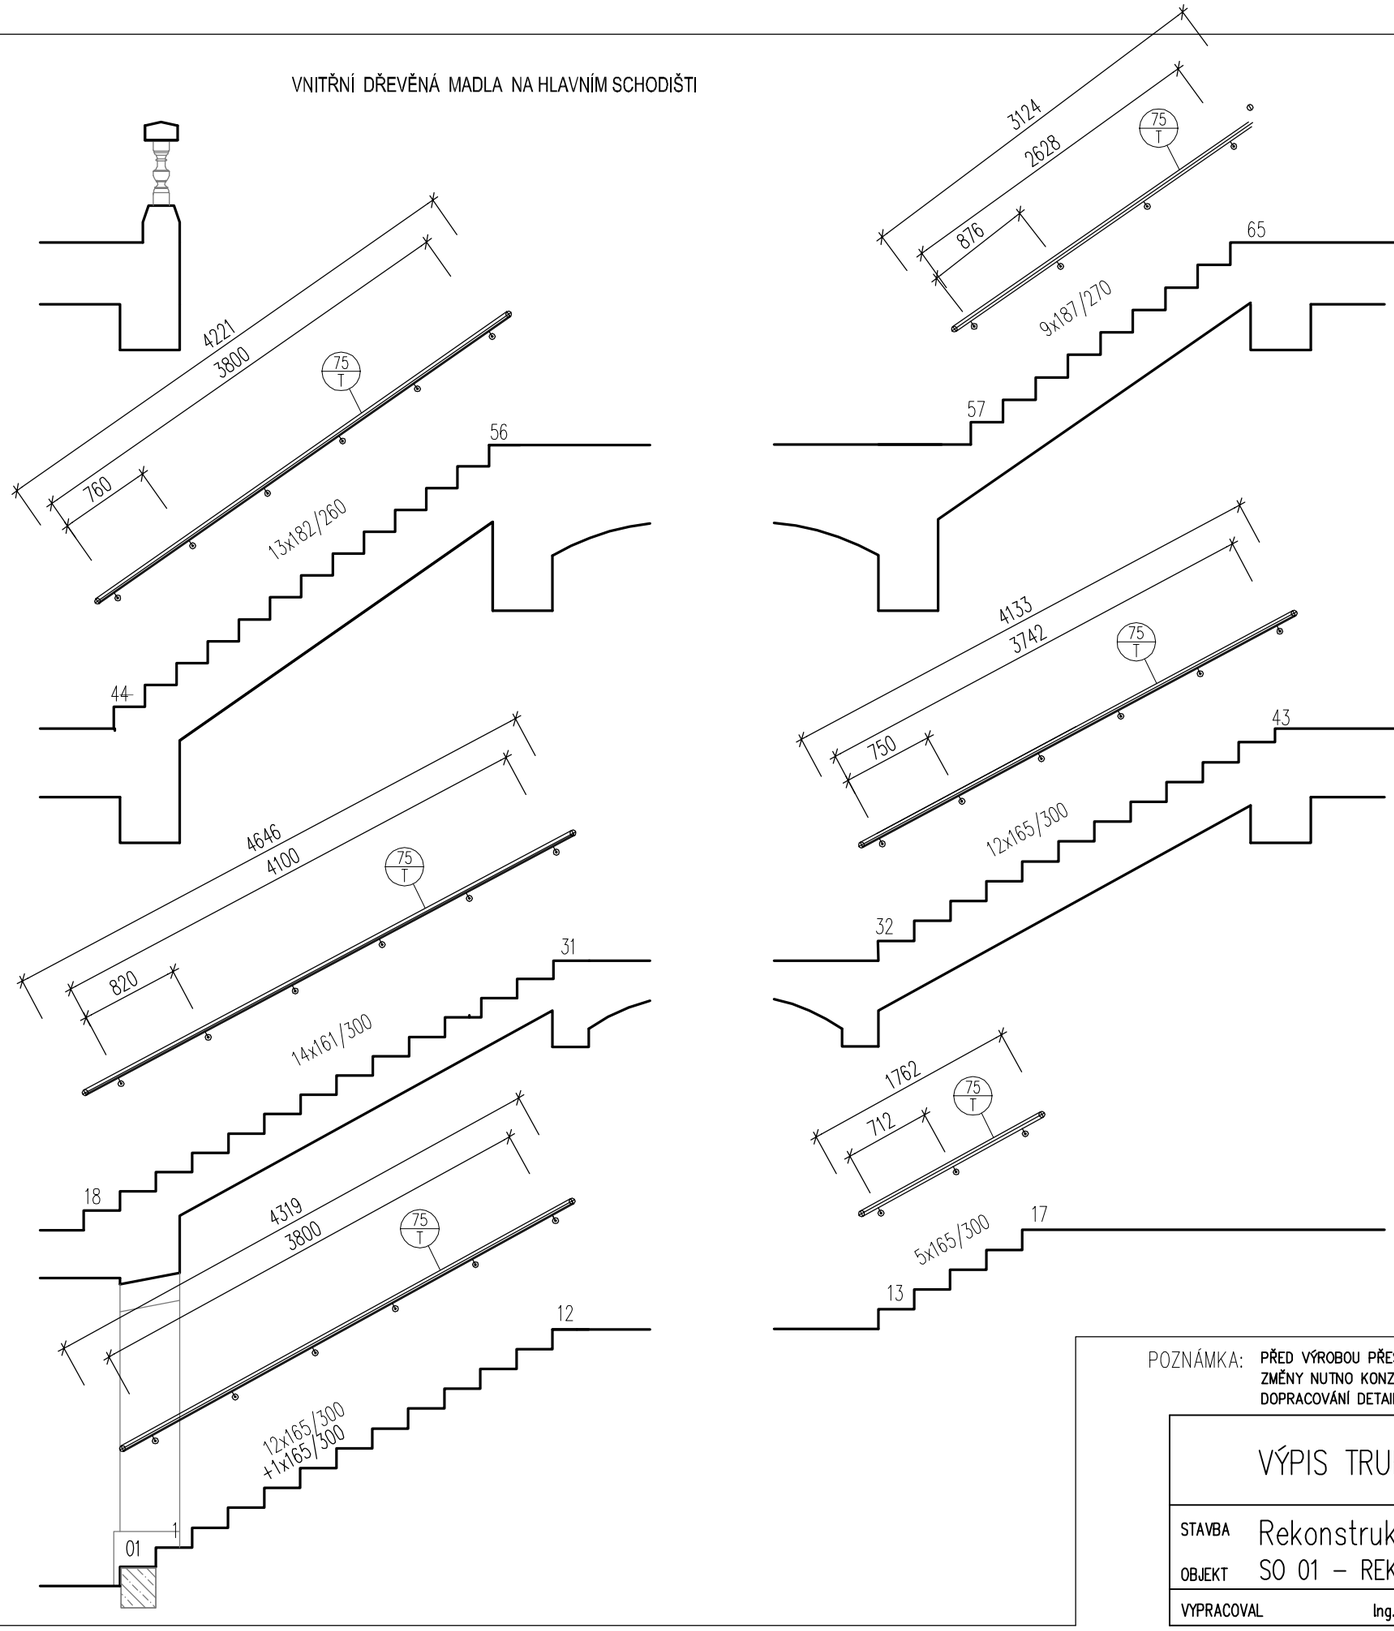

ZÁBRADLÍ SCHODIŠTĚ
ROZMĚR: VIZ JEDNOTLIVÁ SCHÉMATA
POPIS: DŘEVĚNÉ KRUHOVÉ MADLO ø49 mm (DUB), BEZ DRÁŽKY VČETNĚ KOLÍKU. HRANY ZAOBLIT. POVRCHOVÁ ÚPRAVA: 2 x LAK.

MATERIÁL:

1 – KRUHOVÉ MADLO ZÁBRADLÍ – DŘEVO DUB

2 – DRŽÁK MADLA – OCEL TYČOVÁ TAŽENÁ D 14 mm, SE ZÁVITOVOU TYČÍ M8, KOTVENO DO ZDI POMOCÍ CHEMICKÉ KOTVY, dl. 0,24 m, 0,29 kg/ks

3 – KRYCÍ ROZETA D 50 mm, tl. 5 mm, 0,077 kg/ks

MADLO – ŘEZ

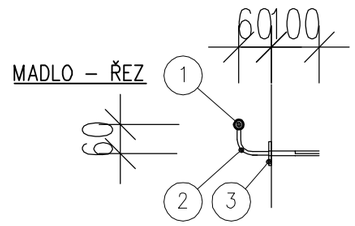

VNITŘNÍ DŘEVĚNÁ MADLA NA VEDLEJŠÍM SCHODIŠTI V 3NP
(po obou stranách schodiště)

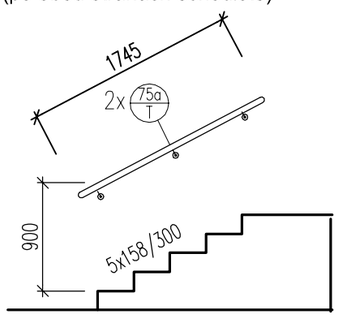

75a T SOUBOR – – – – – 1

POZNÁMKA: PŘED VÝROBOU PŘESNÉ ROZMĚRY NUTNO NA MÍSTĚ ZAMĚŘIT !!
ZMĚNY NUTNO KONZULTOVAT S INVESTOREM A ARCHITEKTEM. DETAILY SLOUŽÍ POUZE K VYJÁDŘENÍ DESIGNOVÉHO A ARCHITEKTONICKÉHO NÁZORU PROJEKTANTA. DOPRACOVÁNÍ DETAILŮ V RÁMCI DÍLENSKÉ DOKUMENTACE JE POVINNOSTI ZHOTOVITELE.

VÝPIS TRUHLÁŘSKÝCH VÝROBKŮ						STAVOPROJEKT OLOMOUC a.s. Holická 568/31, 772 00 Olomouc Telefon: 585 531 111	
STAVBA	Rekonstrukce objektu C v Lednici						LIST Č 51
OBJEKT	SO 01 – REKONSTRUKCE OBJEKTU C						Č.V 20
VYPRACOVAL	Ing. Jiří Vician	DATUM	09/2017	Č.ZAK	11–001/340	revize	00