



INSTALACE PROTIPOŽÁRNÍCH ZAŘÍZENÍ 3.np:

- typové požární uzávěry
EW15DP3 8ks
- požární uzávěr výtahu
EW15DP3 1ks
- nouzové svítidlo
se záložním zdrojem
- dveřní kování
s panikovou funkcí
- ruční hasicí přístroj – 3ks
např.3ks 34A (P)

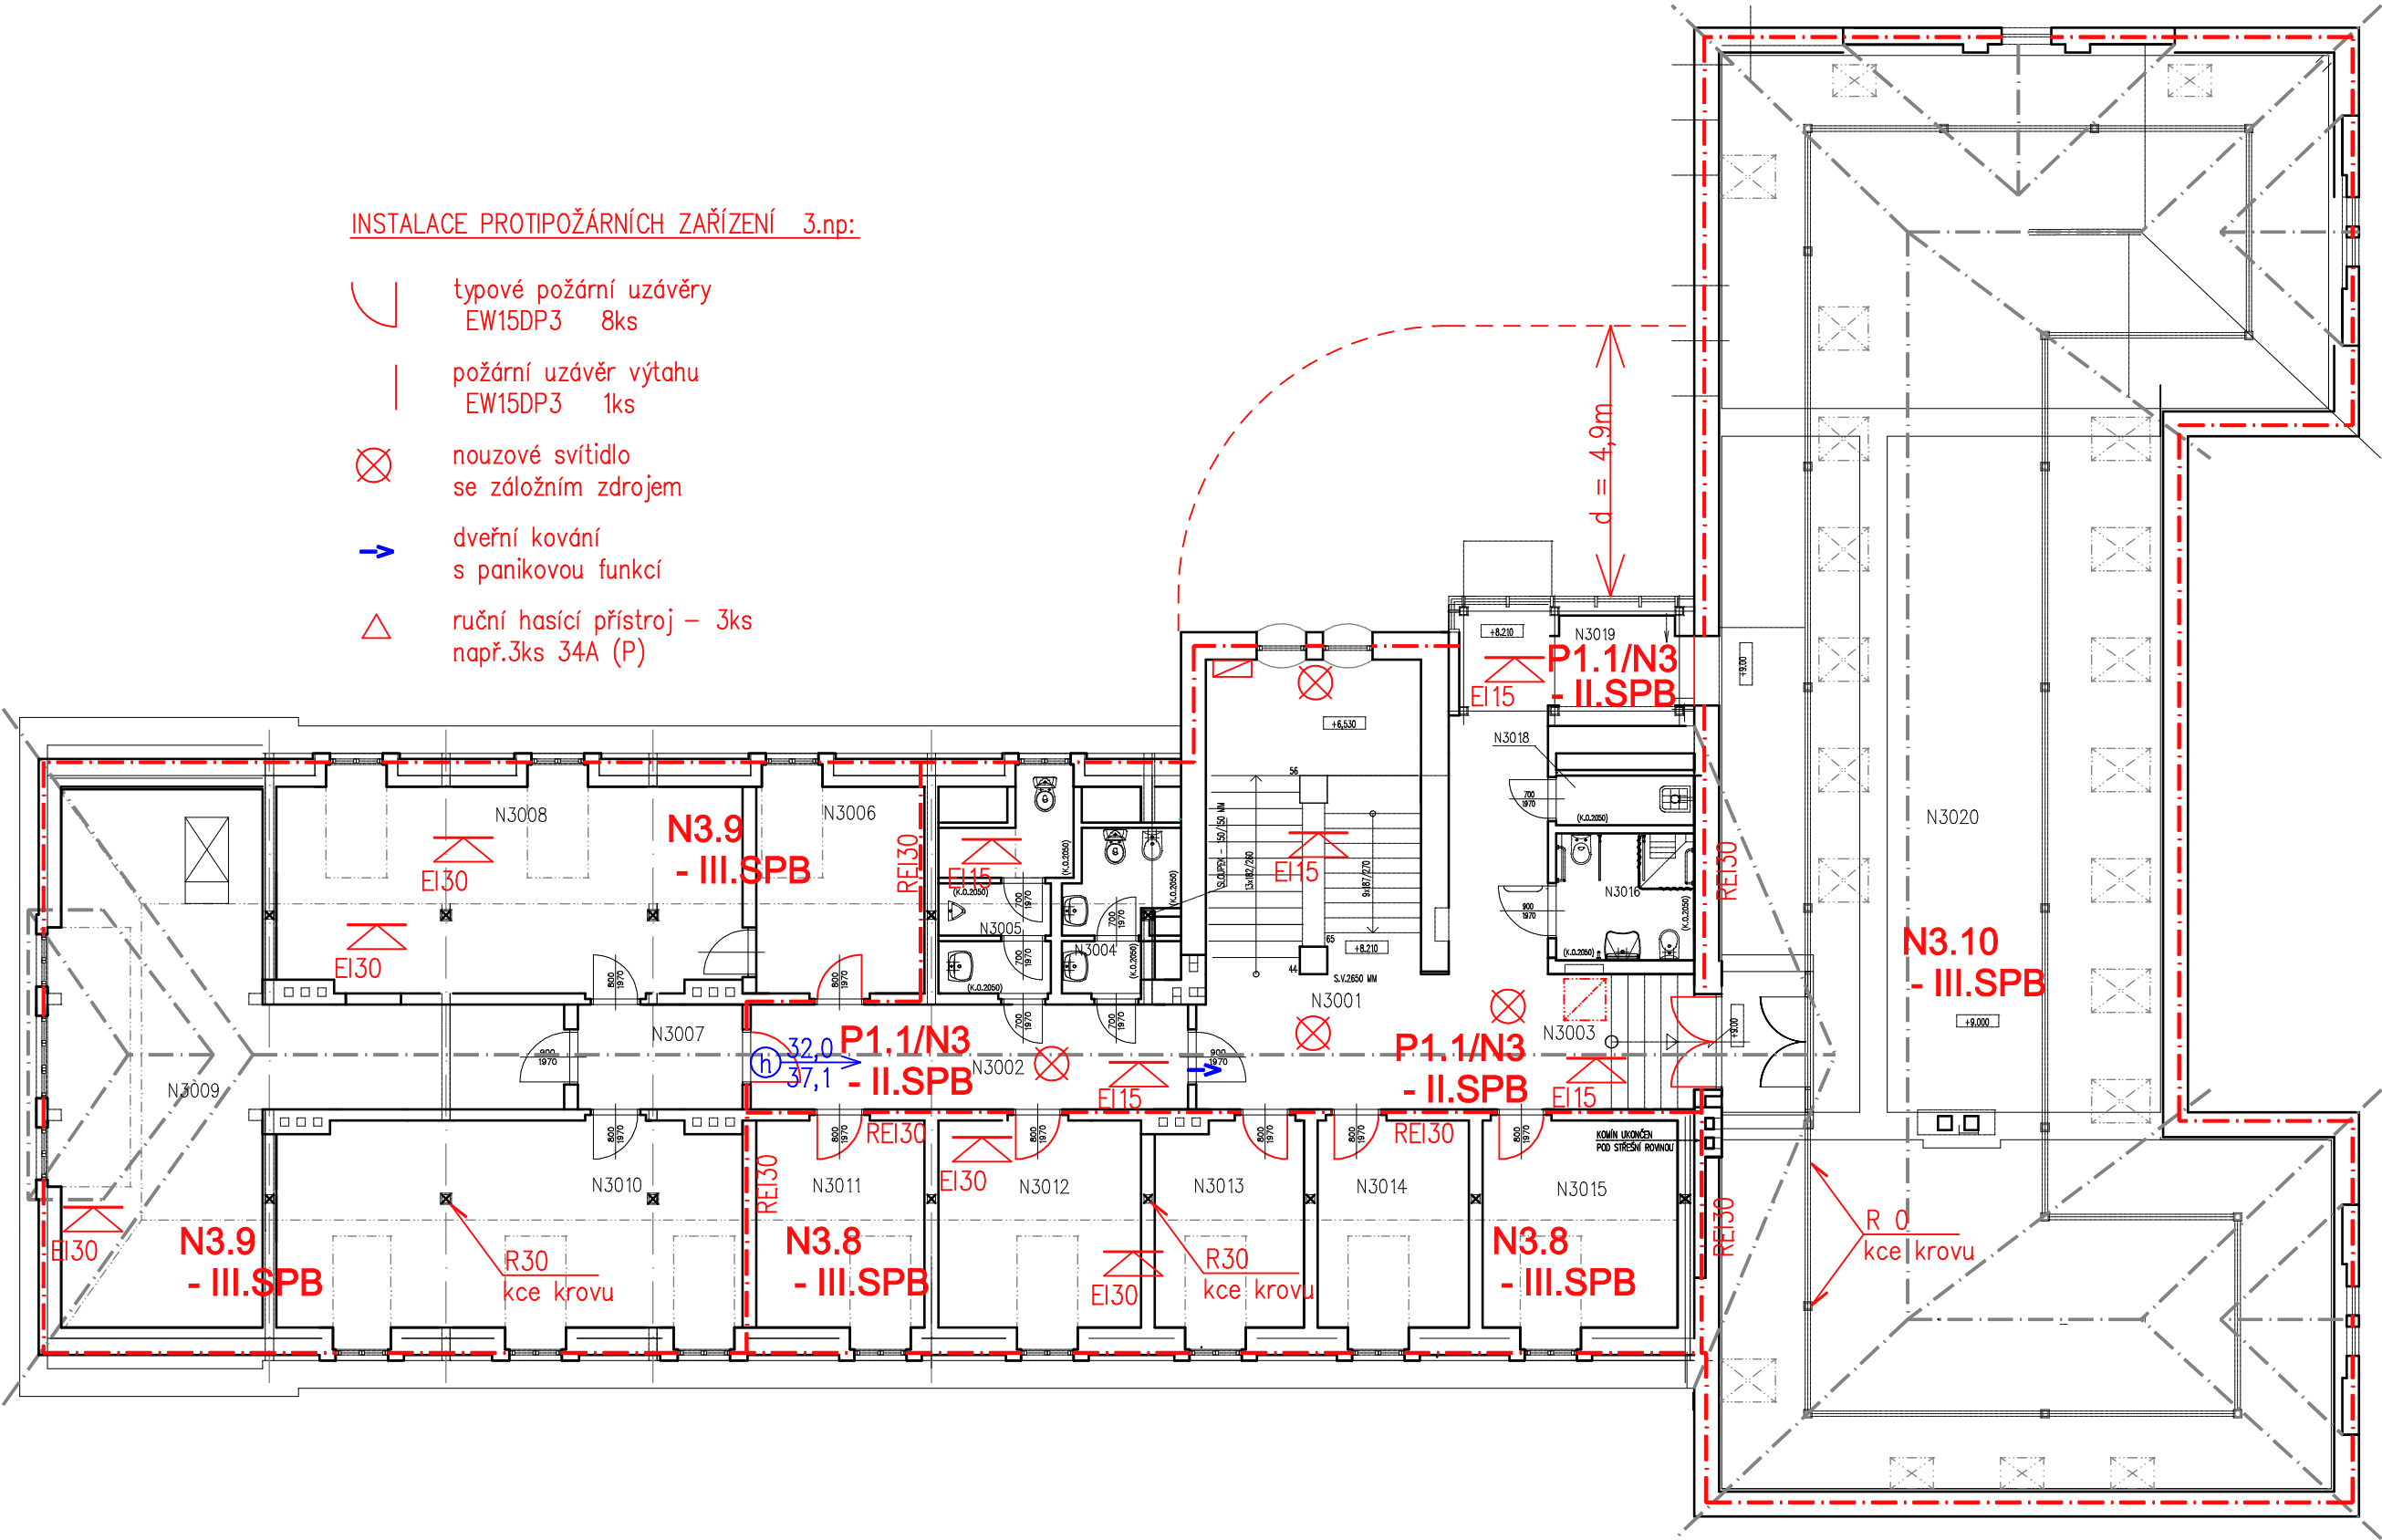

ZHOTOVITEL DÍLČÍ ČÁSTI DOKUMENTACE:		ODPOVĚDNÝ PROJEKTANT:	RAZÍTKO:
Ing. Jan Vařkát		Ing. Jan Vařkát	
Sedlec u Mikulova č. 252, 691 21		VYPRACOVAL:	
tel.: 777 552 411		Ing. Jan Vařkát	
email : janvankat@gmail.cz		ZAK.ČÍSLO:	
			—



Ing. Jan Vařkát

ZAKÁZKA:			
Rekonstrukce objektu C v Lednici			
OBJEKT:	POŽÁRNĚ BEZPEČNOSTNÍ ŘEŠENÍ	ČÁST:	D.1.3
VÝKRES:	PŮDORYS 3NP 1:125	ČÁST:	05