


Základ ve volném terénu ČSN EN 40-2

Příčný řez z pohledu řidiče

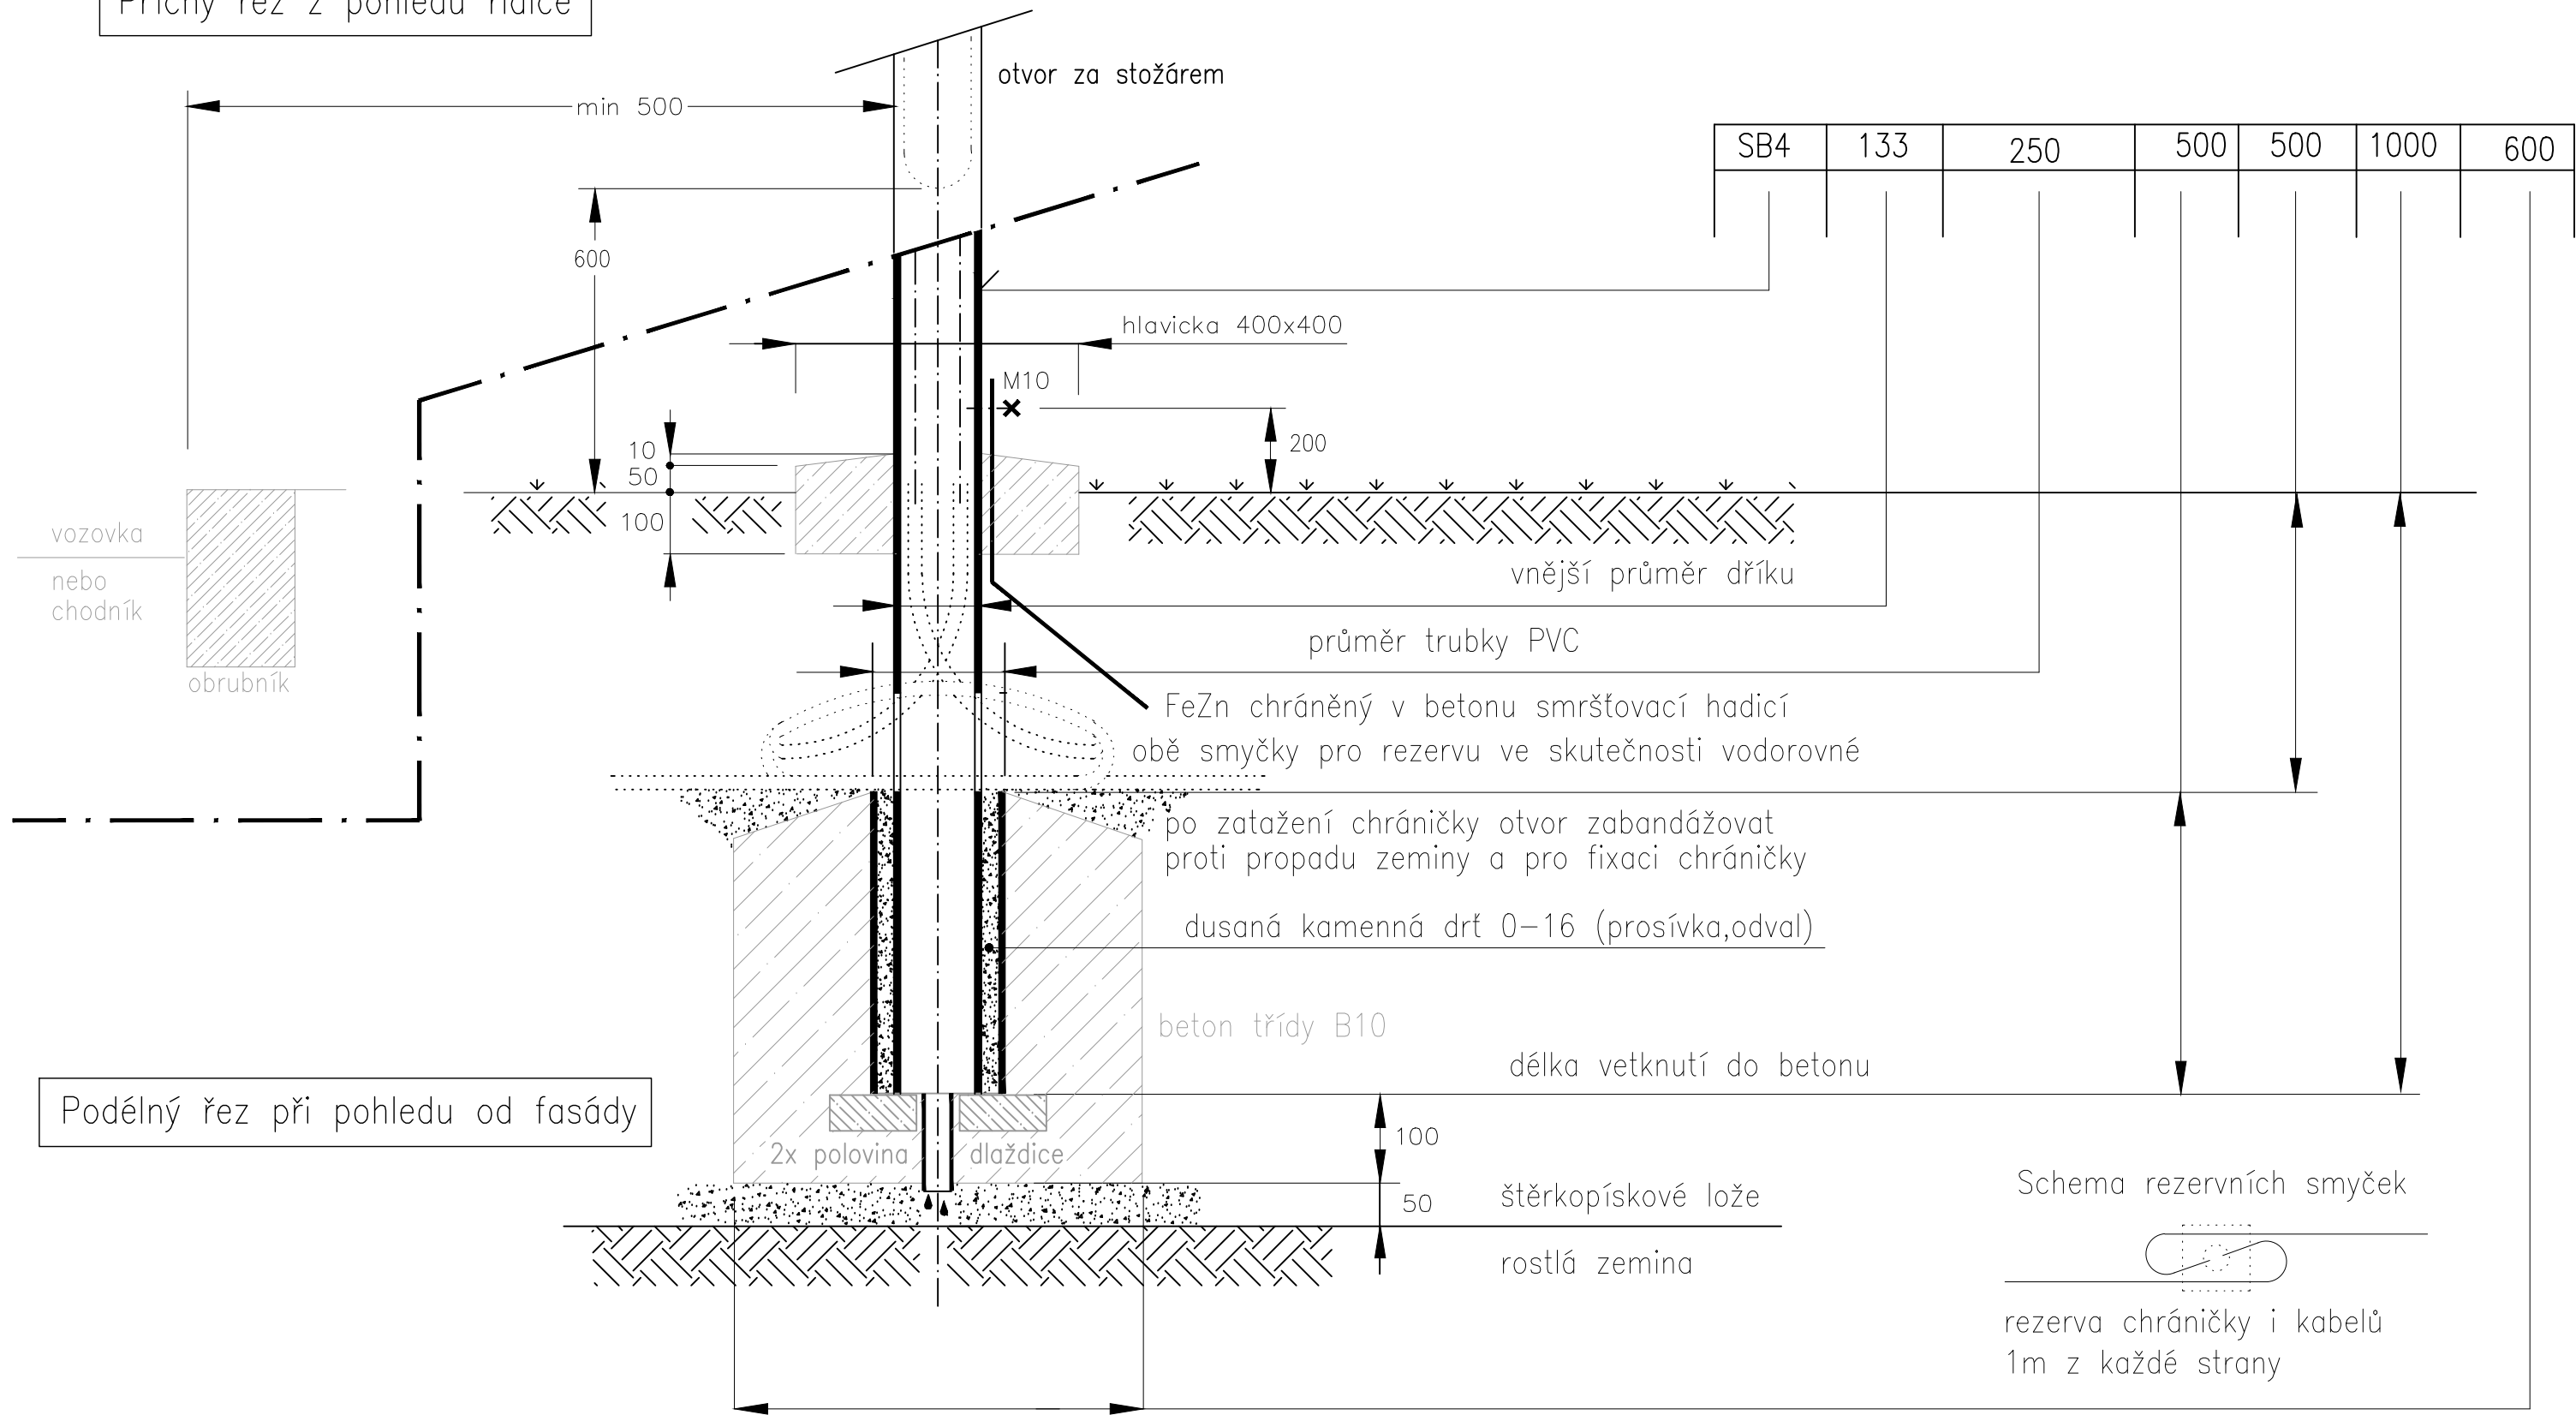

Schema rezervních smyček

rezerva chráničky i kabelů
1m z každé strany