


ŘEZ A-Á - BOURACÍ PRÁCE | 1:50

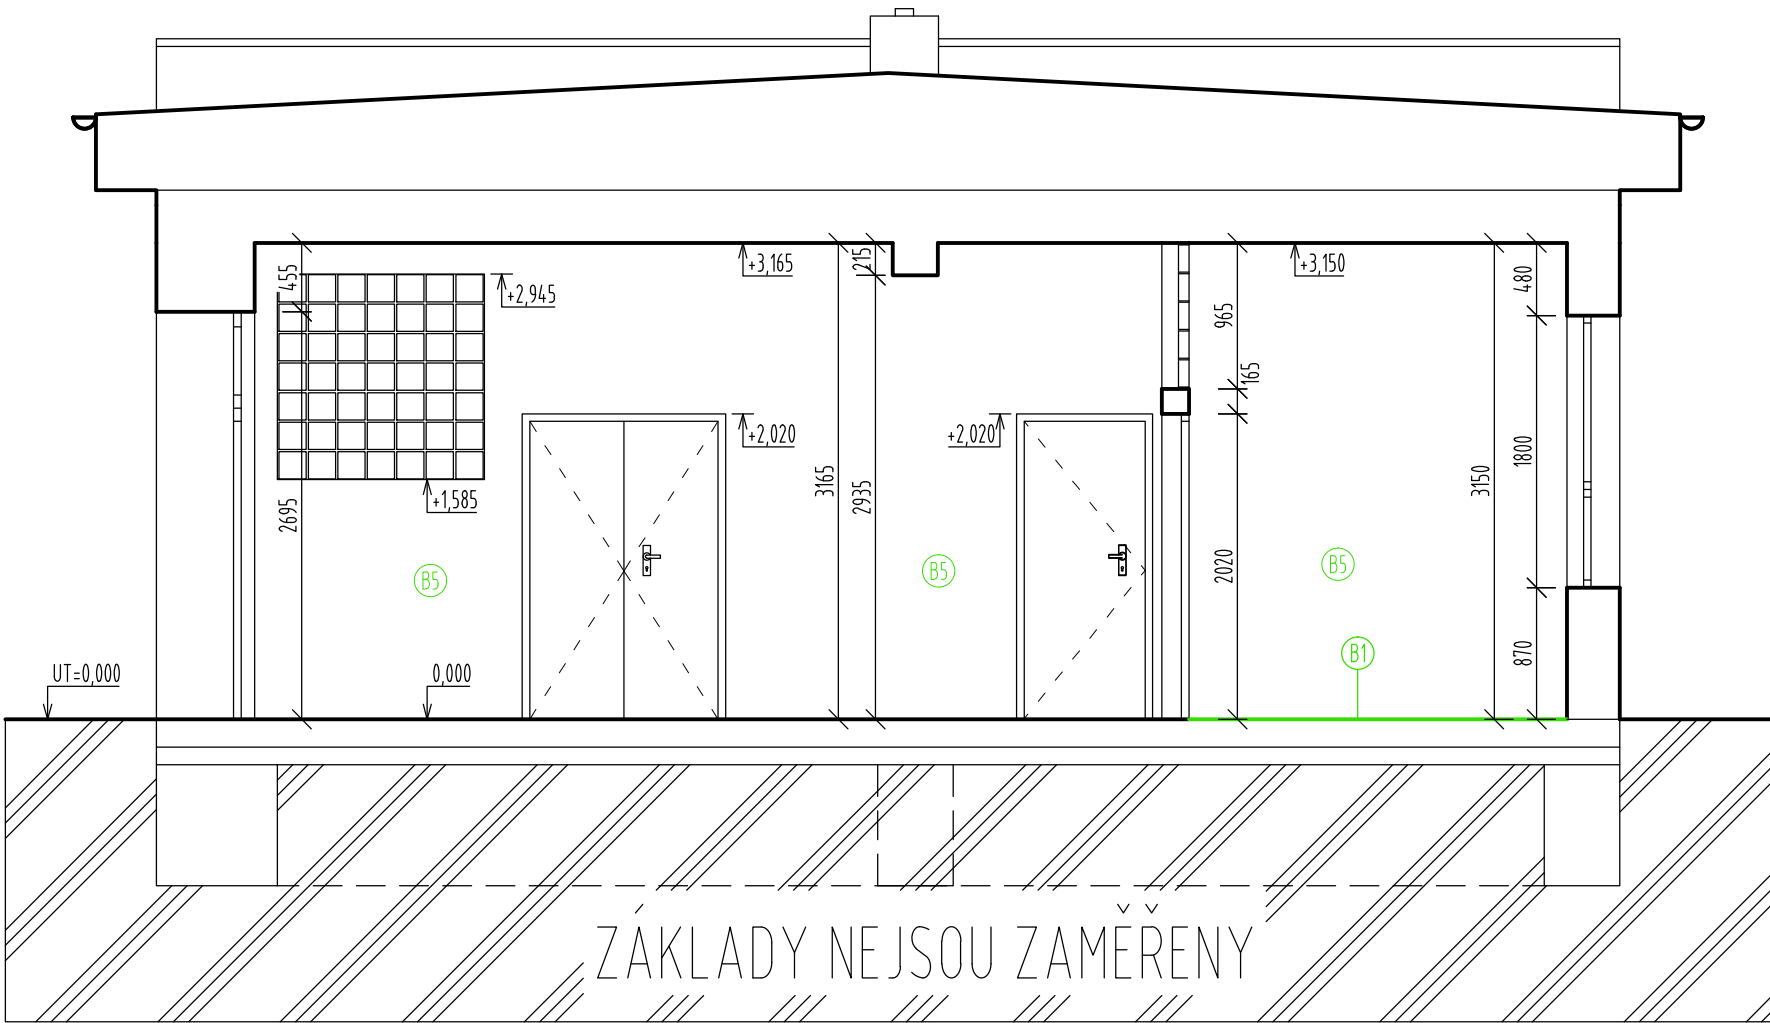

LEGENDA MATERIÁLŮ

- ZDIVO STÁVAJÍCÍ
- BOURANÉ KONSTRUKCE
- ROSTLÝ TERÉN


POZNÁMKA

- STÁVAJÍCÍ STAV DLE PODKLADŮ INVESTORA
- KONSTRUKČNÍ DETAILS JE NUTNO ŘEŠIT PŘÍMO NA STAVBĚ
- ZHOTOVITEL STAVBY ZODPOVÍDÁ ZA DODRŽOVÁNÍ BOZP, PO A OSTATNÍCH PRÁVNÍCH PŘEDPISŮ A NOREM ČSN PŘI PROVÁDĚNÍ DÍLA NAPŘ: ZÁK. Č. 350/2012 SB. (STAVEBNÍ ZÁKON) A VYHLÁŠKA Č. 268/2009 SB. O TECHNICKÝCH POŽADAVCÍCH STAVBY
- ZHOTOVITEL STAVBY JE POVINEN SI VÝMĚRY PŘEMĚŘIT PŘÍMO NA STAVBĚ PŘED ZAHÁJENÍM STAVBY
- NEDÍLNOU SOUČÁSTÍ TOHOTO VÝKRESU JSOU I DALŠÍ INFORMACE UVEDENÉ V JINÝCH ČÁSTECH KOMPLEXNÍ PROJEKTOVÉ DOKUMENTACE. MÁ SE ZA TO, ŽE JE-LI INFORMACE UVEDENA V JEDNÉ ČÁSTI TÉTO PROJEKTOVÉ DOKUMENTACE, JAKO BY BYLA UVEDENA I V ČÁSTECH OSTATNÍCH

±0,000 = 177,20 m n.m. Bpv

HL. INŽENÝR PROJEKTU:	Ing. Vít Ševčík	 Horní 32, 639 00 Brno, tel: 604 200 092	
ZODPOVĚDNÝ PROJEKTANT:	Ing. Vít Ševčík		
VYPRACOVAL:	Ing. Josef Váňa		
INVESTOR:	Mendelova univerzita v Brně Zemědělská 1665/1, 613 00 Brno		
MÍSTO STAVBY:	parc. č. 1733; k.ú. [Lednice na Moravě 679828] Čechová II 333, 691 44 Lednice		
NÁZEV AKCE:	REKONSTRUKCE UČEBEN A LABORATOŘÍ V PROSTORÁCH ZAHRADNICKÉ FAKULTY - REKONSTRUKCE PAVILONU M	DATUM	06/2018
OBSAH: SO 03 - D.1.1 ARCHITEKTONICKO-STAVEBNÍ ŘEŠENÍ		FORMÁT	2xA4
		Č. ZAKÁZKY	18_013
		STUPEŇ	DPS
NÁZEV VÝKRESU ŘEZ A - A - BOURACÍ PRÁCE		MĚRÍTKO	1:50
		Č. VÝKRESU D.1.1.102	

LEGENDA STAVEBNÍCH ÚPRAV
B1 ODSTRANĚNÍ STÁVAJÍCÍ NÁŠLAPNÉ VRSTVY LINOLEUM

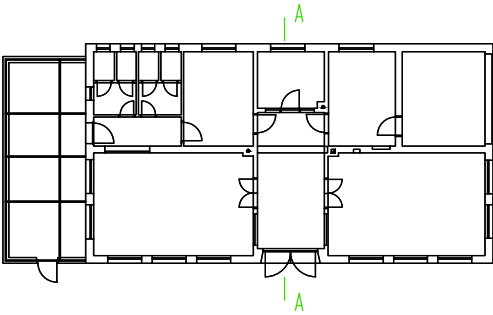

CHRÁNĚNO AUTORSKÝM ZÁKONEM
- zákon č.121/2000 Sb. -