



POHLED - NOVÝ STAV I 1:50

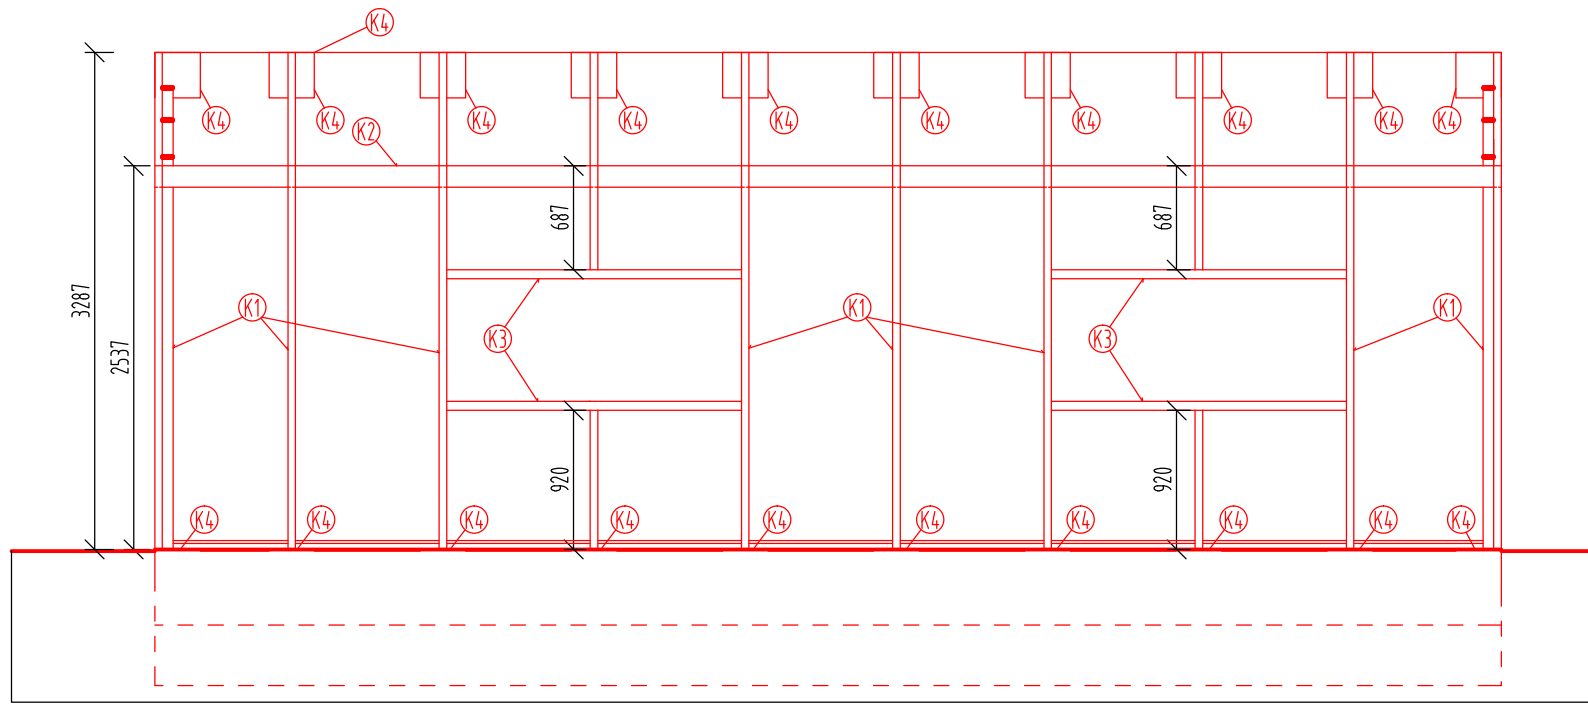


ŘEZ - NOVÝ STAV I 1:50

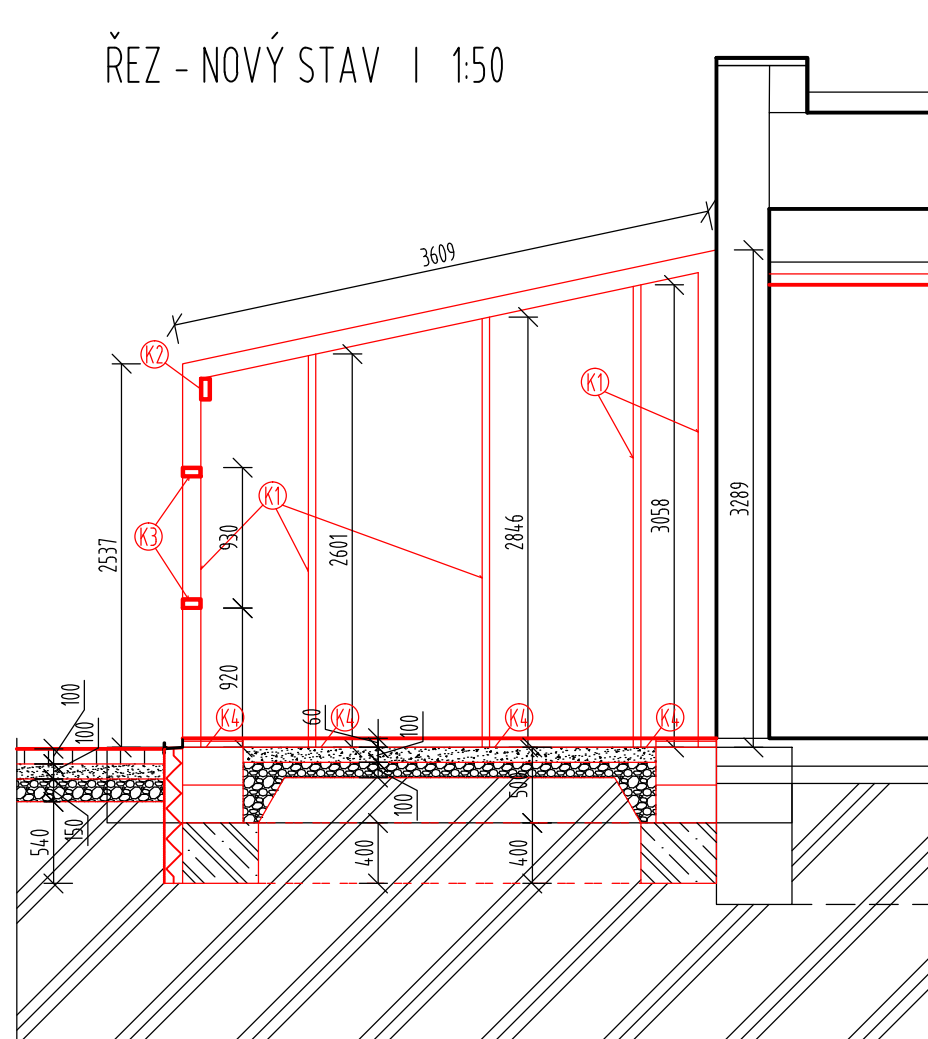

TABULKA OCELOVÝCH PRVKŮ

OZN.	POPIS	HMOTNOST (kg/m)	DĚLKA (mm)	POČET (ks)
K1	OCELOVÝ PROFIL JEKL (STĚNY) 140x50x4	955	47116	-
K1	OCELOVÝ PROFIL JEKL (STROP) 140x50x4	955	36090	-
K2	OCELOVÝ PROFIL JEKL (VÝŽTUŽ) 140x60x4	11385	8855	-
K3	OCELOVÝ PROFIL JEKL (VÝMĚNA) 140x50x4	955	7800	-
K4	PATNÍ DESKA 300x300x8	4,23	-	27

PŮDORYS STŘECHY - NOVÝ STAV I 1:50

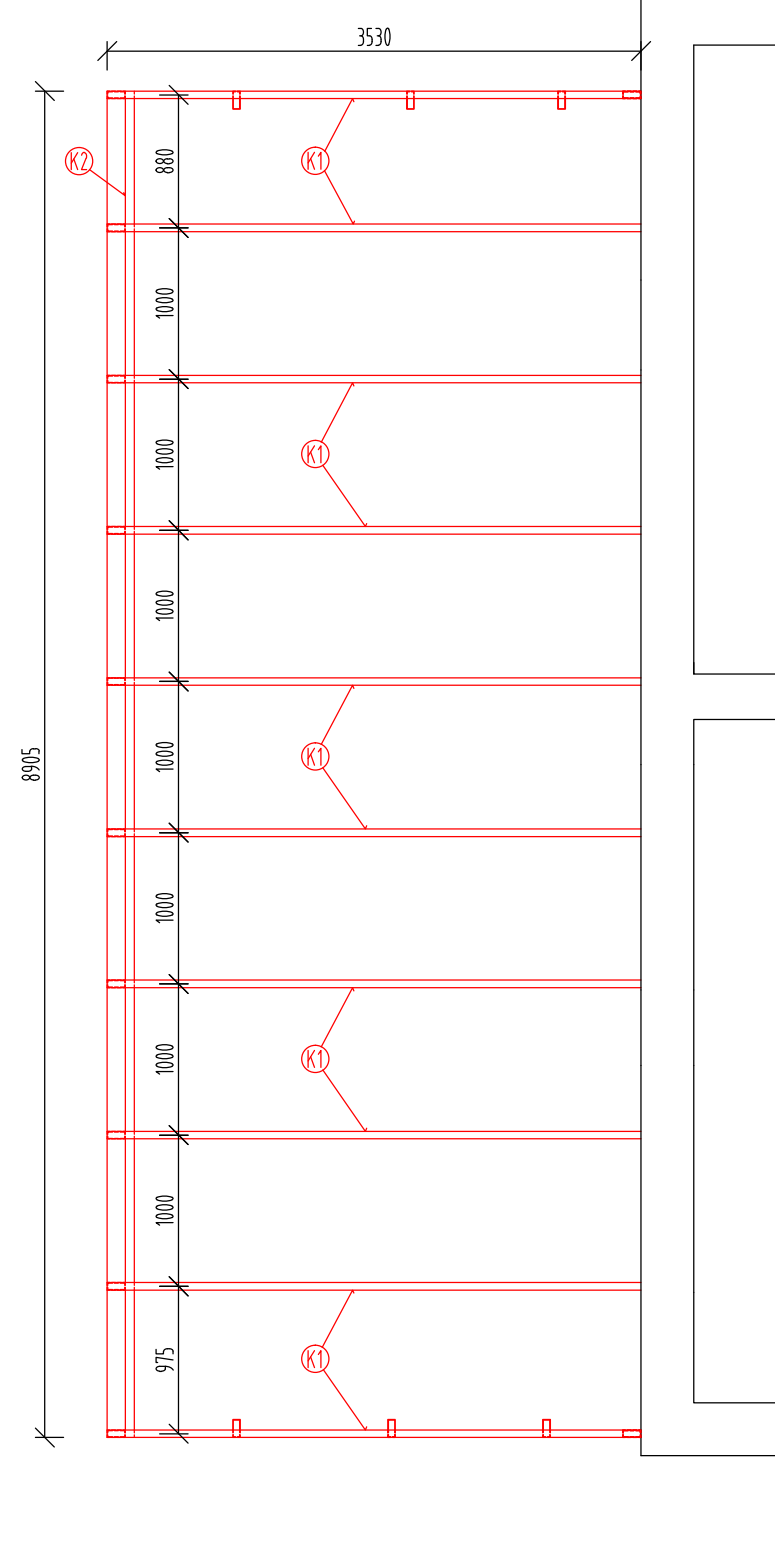


LEGENDA MATERIÁLŮ




VÝPIS PRVKŮ

- | | |
|----|---------------------------------|
| K1 | NOSNÝ RÁM 50/140 |
| K2 | PODÉLNÉ ZTUŽENÍ 60/140 |
| K3 | VÝMĚNA PRO UMÍSTĚNÍ OKNA 50/140 |
| K4 | PATNÍ DESKA 300/300/8 |

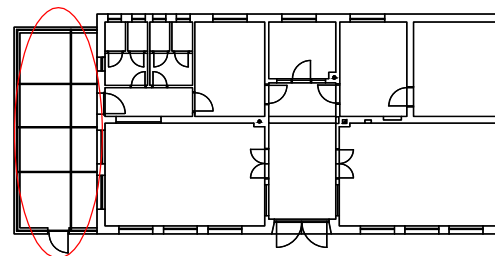

PŮDORYS - NOVÝ STAV I 1:50

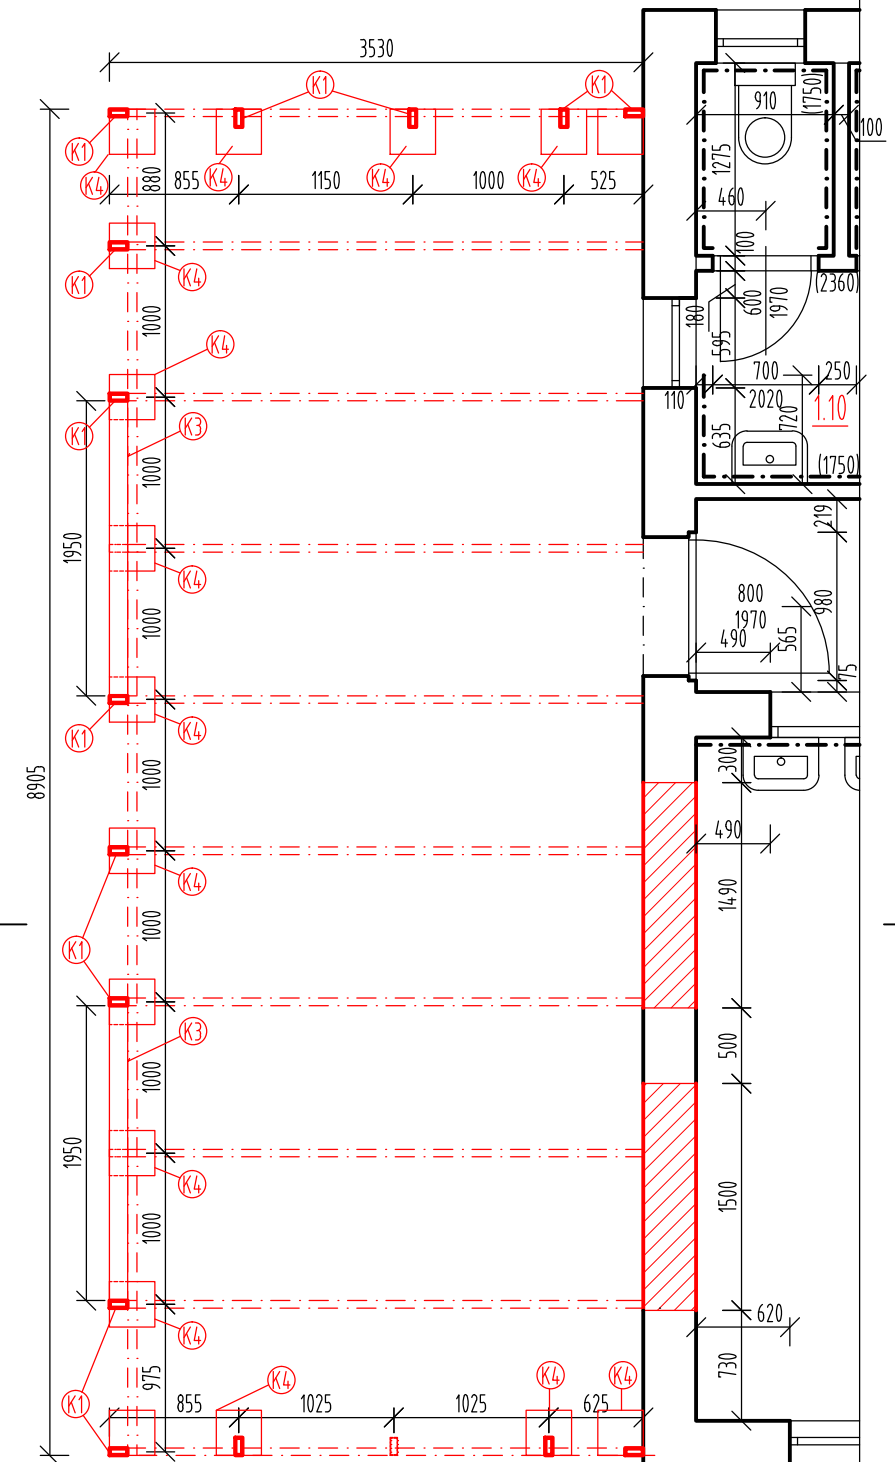

POZNÁMKA

- KONSTRUKČNÍ DETAILY JE NUTNO ŘEŠIT PŘÍMO NA STAVBĚ
- ZHOTOVITEL STAVBY ZODPOVÍDÁ ZA DODRŽOVÁNÍ BOZP, PO A OSTATNÍCH PRÁVNÍCH PŘEDPISŮ A NOREM ČSN PŘI PROVÁDĚNÍ DÍLA NAPŘ. ZÁK. Č. 350/2012 SB. (STAVEBNÍ ZÁKON) A VYHLÁŠKA Č. 268/2009 SB. O TECHNICKÝCH POŽADAVCÍCH STAVBY
- ZHOTOVITEL STAVBY JE POVINEN SI VÝMĚRY PŘEMĚŘIT PŘÍMO NA STAVBĚ PŘED ZAHÁJENÍM STAVBY
- NEDÍLNOU SOUČÁSTÍ TOHOTO VÝKRESU JSOU I DALŠÍ INFORMACE UVEDENÉ V JINÝCH ČÁSTECH KOMPLEXNÍ PROJEKTOVÉ DOKUMENTACE. MÁ SE ZA TO, ŽE JE-LI INFORMACE UVEDENA V JEDNÉ ČÁSTI TĚTO PROJEKTOVÉ DOKUMENTACE, JAKO BY BYLA UVEDENA I V ČÁSTECH OSTATNÍCH

$$\pm 0,000 = 177,20 \text{ м н.м. Врв}$$

HL. INŽENÝR PROJEKTU:	Ing. Vít Ševčík	 <p>Horní 32, 639 00 Brno, tel: 604 200 092</p>
ZODPOVĚDNÝ PROJEKTANT:	Ing. Vít Ševčík	
VYPRACOVAL:	Ing. Josef Váňa	
INVESTOR:	Mendelova univerzita v Brně Zemědělská 1665/1, 613 00 Brno	
MÍSTO STAVBY:	parc. č. 1733; k.ú. [Lednice na Moravě 679828] Čechová II 333, 691 44 Lednice	
NÁZEV AKCE:	REKONSTRUKCE UČEBEN A LABORATORŮ V PROSTORÁCH ZAHRADNICKÉ FAKULTY - REKONSTRUKCE PAVILONU M	
OBSAH:	SO 03 - D.1.3 ARCHITEKTONICKO STAVEBNÍ ŘEŠENÍ	
NÁZEV VÝKRESU	OCELOVÁ KONSTRUKCE PŘÍSTAVKU - PŮDORYS, PŮDORYS STŘECHY, ŘEZ A POHLED - NOVÝ STAV	
	DATUM	06/2018
	FORMÁT	8xA4
	Č. ZAKÁZKY	18_013
	STUPEŇ	DPS
	MĚŘÍTKO	1:50
	Č. VÝKRESU	D.1.1.107

