


Vzorový výkres hospodářského propustku DN 400
M1:50



LEGENDY

LEGENDA POPISŮ

ULOŽENÍ POTRUBÍ
M 1:50

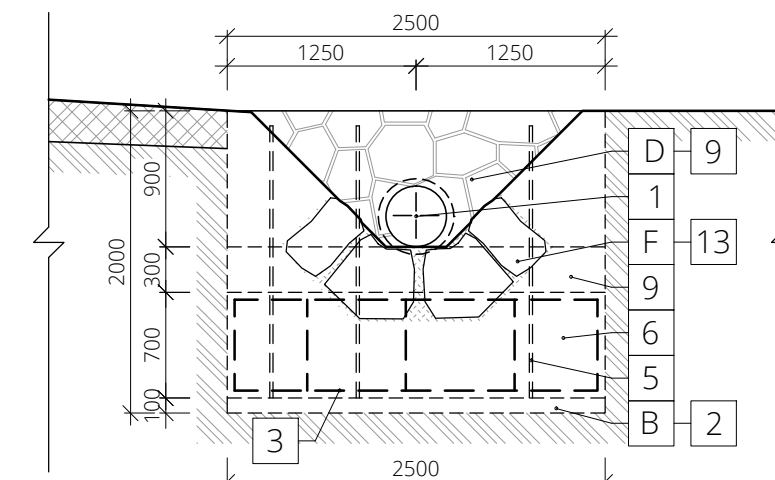

PROJEKTOVÁ DOKUMENTACE JE DUŠEVNÍM VLASTNICTVÍM SPOLEČNOSTI, MÁ POVAHU DUŠEVNÍHO TAJEMSTVÍ DLE USTANOVENÍ §17 OBCHODNÍHO ZÁKONA A NESMÍ BÝT BEZ SOUHLASU KOPÍROVÁN ČI PŘEDÁN TŘETÍ OSOBĚ.

Vedoucí projektant:		Vypracoval:	Autorizoval:	Greendesign, s.r.o. T: 601 520 220 A: Rudíkov 190, 675 05 Rudíkov E: demel@green-design.cz W: www.green-design.cz	
Filip Demel		Filip Demel	Miroslav Matějka		
Investor: Školní lesní podnik Masarykův les Křtiny, Křtiny 175, 679 05 Křtiny					
K.ú.: Habrůvka		Kraj: Jihomoravský		Formát:	297x420
Název akce / stavebního objektu: LC PADOUCHOVÁ				Datum:	10/2017
				Stupeň PD:	DSP/RDS
				Archivační č.:	17044
				Dle vyhlášky:	146/2008 Sb.
Obsah: Výkres hospodářského propustku DN 400				Měřítko: 1:50	Výkres. číslo: C.108