


LEGENDA MATERIÁLŮ

 PRKENNÉ BEDNĚNÍ TL. 20 mm

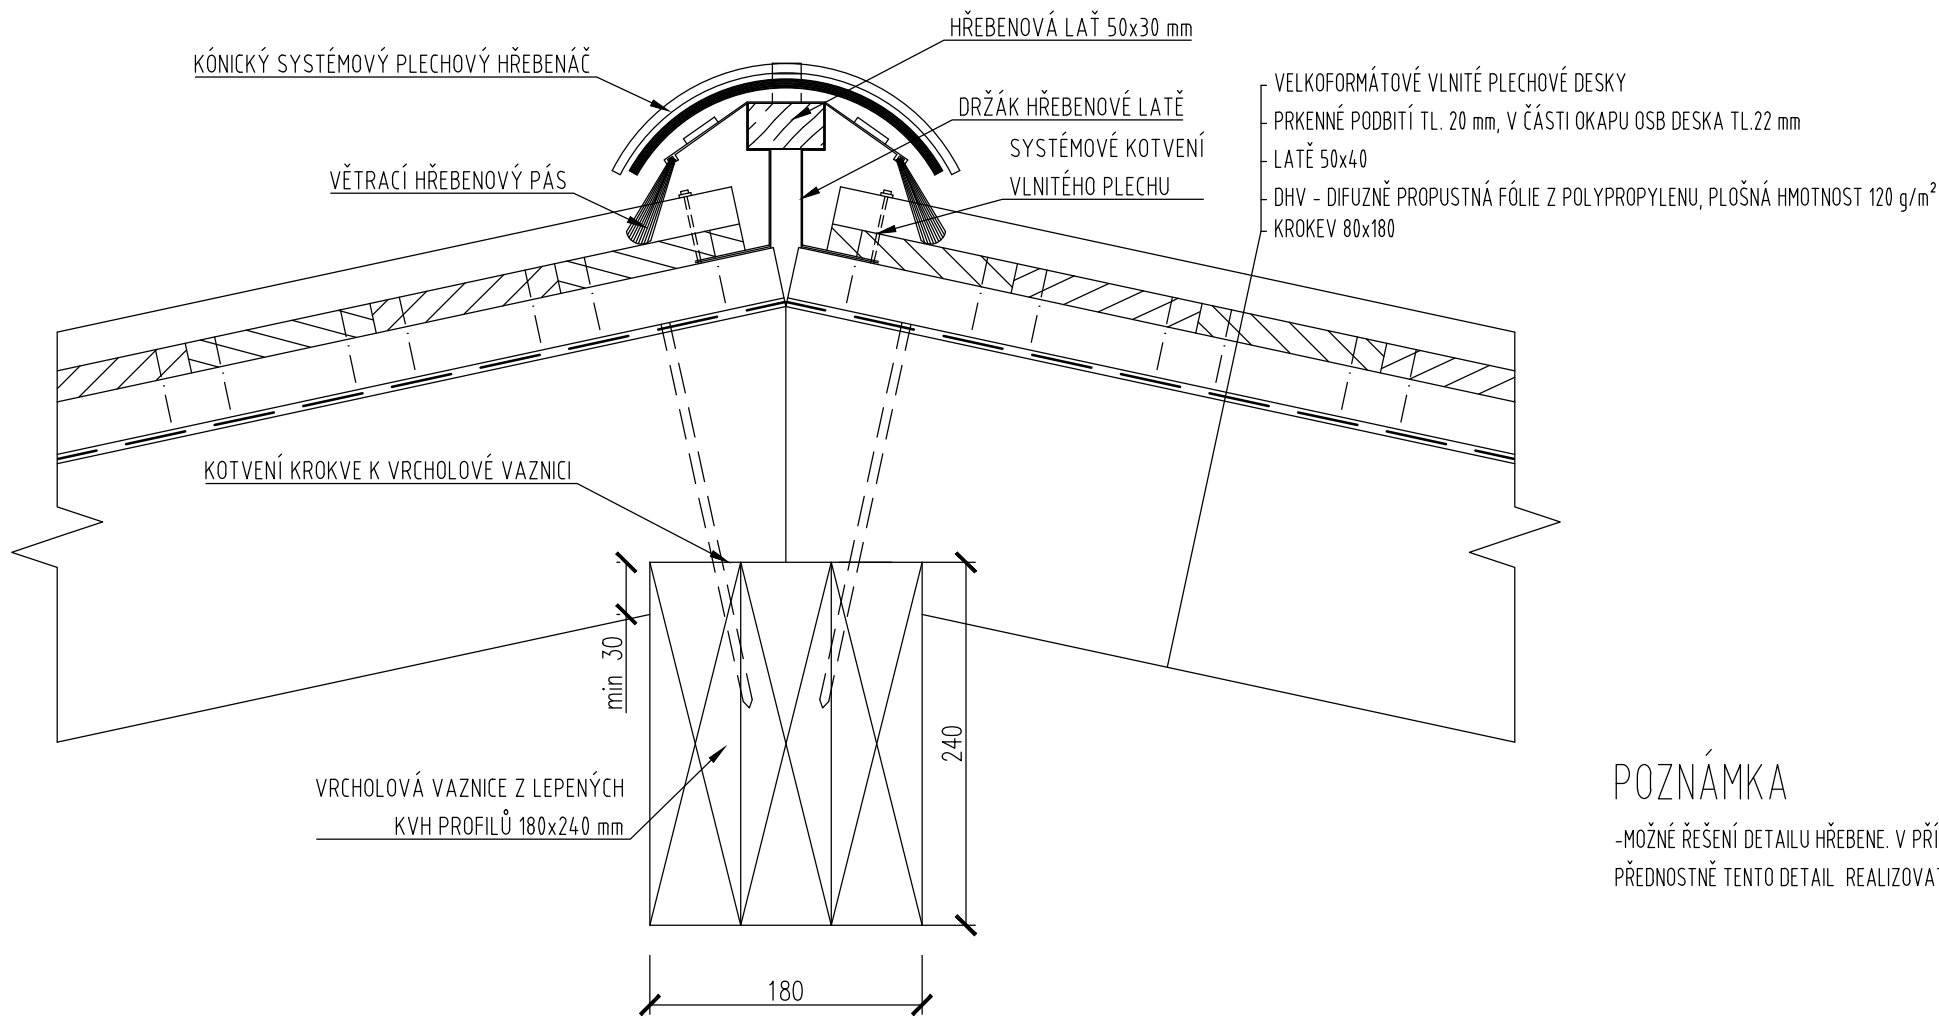

POZNÁMKA

-MOŽNÉ ŘEŠENÍ DETAILU HŘEBENE. V PŘÍPADĚ DOSTUPNOSTI PRVKŮ SYSTÉMU KRYTINY U STÁVAJÍCÍ ČÁSTI OBJEKTU, LZE PŘEDNOSTNĚ TENTO DETAIL REALIZOVAT DLE STÁVAJÍCÍ ČÁSTI, ABY BYLA ZACHOVÁNA NÁVAZNOST NA STÁVAJÍCÍ OBJEKT

DETAIL D - DETAIL HŘEBENE STŘECHY