



PŮDORYS ZÁKLADŮ | 1:50

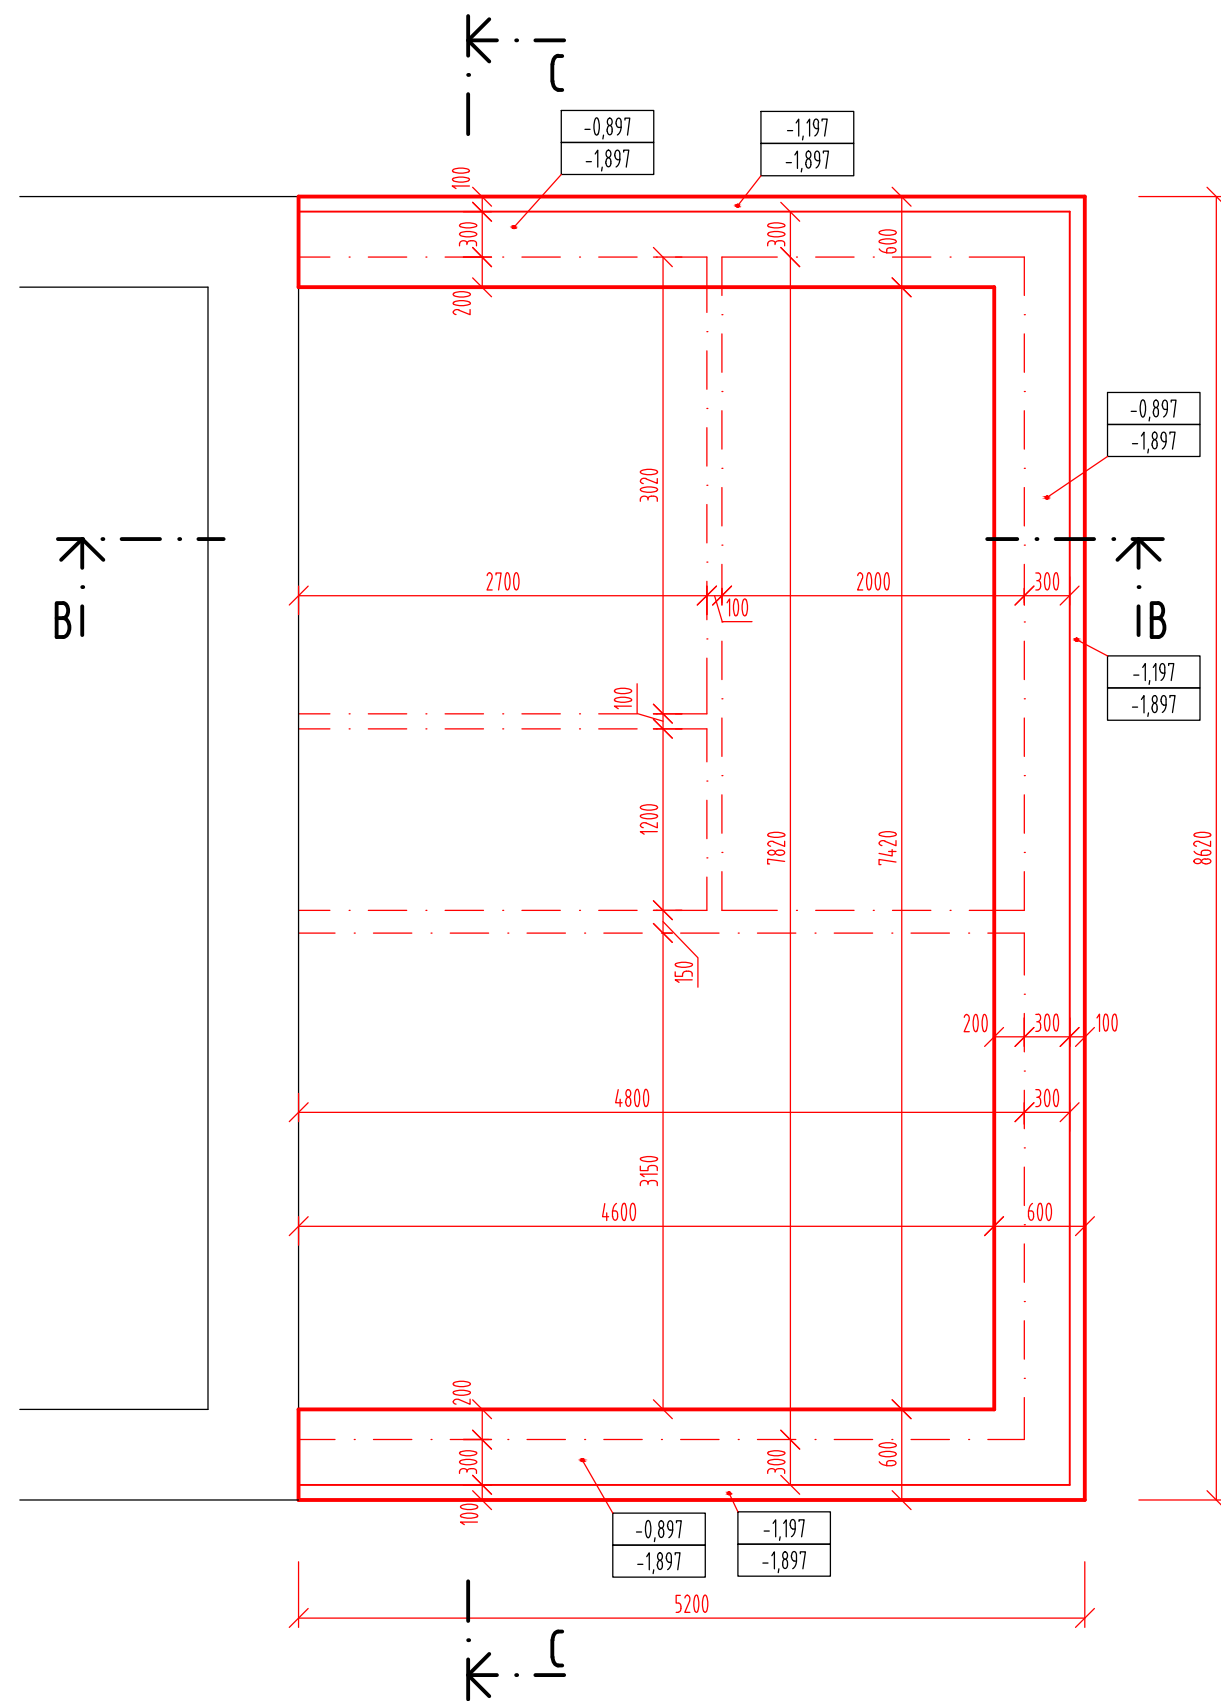

ŘEZ ZÁKLADŮ C-C I 1:50

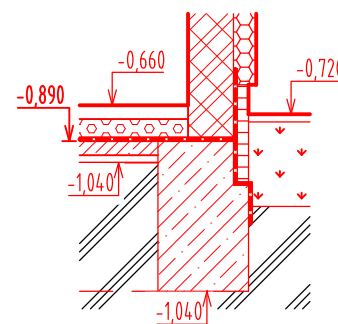

## LEGENDA MATERIÁLŮ

	NOVÉ KONSTRUKCE
	NOVÁ TEPELNÁ IZOLACE EPS F GREY TL. 140 mm
	NOVÁ TEPELNÁ IZOLACE XPS TL. 100 mm PRO ZATEPLENÍ SOKLU
	ZDIVO Z PÓROBETONOVÝCH TVÁRNIC KLASIK KATEGORIE I, 300x249x599, HLADKÉ BÍLÉ, OBJEMOVÁ HMOTNOST 400 kg/m <sup>3</sup> , $\lambda = 0,105$ W/mK, VYZDÍVANÉ NA MALTU PRO TENKÉ SPÁRY: PEVNOST V TLAKU 5 MPa, $\lambda = 0,47$ W/mK
	TEPELNÁ IZOLACE PODLAHOVÉHO POLYSTYRENU EPS TL.120 mm
	HYDROIZOLAČNÍ VRSTVA
	ŽELEZOBETON
	PROSTÝ BETON

## LEGENDA

-0,897	HORNÍ LÍČ ZÁKLADOVÉHO PASU
-1,897	ÚROVEŇ ZÁKLADOVÉ SPÁRY

BETON C16/20

## POZNÁMKA

- POD PŘÍČKAMI TL. 150 mm A TL. 100 mm PROVEDENO ZEŠÍLENÍ PODKLADNÍHO BETONU
- BUDE-LI ÚROVEŇ ZÁKLADOVÉ SPÁRY NOVÉHO ZÁKLADU VÝŠE NEŽ JE ÚROVEŇ ZÁKLADOVÉ SPÁRY STÁVAJÍCÍHO ZÁKLADU, JE NUTNÉ ZÁKLADOVOU SPÁRU PROHLBOBIT NA ÚROVEŇ STÁVAJÍCÍHO ZÁKLADU
- STÁVAJÍCÍ STAV DLE PODKLADŮ INVESTORA
- KONSTRUKČNÍ DETAILY JE NUTNO ŘEŠIT PŘÍMO NA STAVBĚ
- ZHOTOVITEL STAVBY ZODPOVÍDÁ ZA DODRŽOVÁNÍ BOZP, PO A OSTATNÍCH PRÁVNÍCH PŘEDPISŮ A NOREM ČSN PŘI PROVÁDĚNÍ DÍLA NAPŘ. ZÁK. Č. 350/2012 SB. (STAVEBNÍ ZÁKON) A VYHLÁŠKA Č. 268/2009 SB. O TECHNICKÝCH POŽADAVCÍCH STAVBY
- ZHOTOVITEL STAVBY JE POVINEN SI VÝMĚRY PŘEMĚŘIT PŘÍMO NA STAVBĚ PŘED ZAHÁJENÍM STAVBY
- NEDÍLNOU SOUČÁSTÍ TOHOTO VÝKRESU JSOU I DALŠÍ INFORMACE UVEDENÉ V JINÝCH ČÁSTECH KOMPLEXNÍ PROJEKTOVÉ DOKUMENTACE. MÁ SE ZA TO, ŽE JE-LI INFORMACE UVEDENA V JEDNÉ ČÁSTI TÉTO PROJEKTOVÉ DOKUMENTACE, JAKO BY BYLA UVEDENA I V ČÁSTECH OSTATNÍCH

$$\pm 0,000 = 176,90 \text{ m n.m. Bpv}$$

HL. INŽENÝR PROJEKTU:

Ing. Vít Ševčík

ZODPOVĚDNÝ PROJEKTANT:

Ing. Vít Ševčík

VYPRACOVAL:

Ing. Josef Váňa

INVESTOR:

Mendelova univerzita v Brně  
Zemědělská 1665/1, 613 00 Brno

MÍSTO STAVBY:

parc. č. 570/4; k.ú. [Lednice na Moravě 679828]  
691 44 Lednice

NÁZEV AKCE:

REKONSTRUKCE UČEBEN A LABORATOŘÍ V PROSTORÁCH  
ZAHRADNICKÉ FAKULTY - REKONSTRUKCE CENTRÁLNÍ  
LABORATOŘE

OBSAH:

D.1.1 ARCHITEKTONICKO-STAVEBNÍ ŘEŠENÍ

NÁZEV VÝKRESU

PŮDORYS A ŘEZ ZÁKLADŮ PŘÍSTAVKU - NOVÝ STAV

MENHAR

PROJEKT

Horní 32, 639 00 Brno, tel: 604 200 092

DATUM	08/2018
FORMÁT	2xA4
Č. ZAKÁZKY	18_013
STUPEŇ	DPS
MĚŘÍTKO	1:50

Č. VÝKRESU

D.1.1.109

- zákon č. 121/2000 Sb. -