


CELKOVÁ SITUACE STAVBY


M 1:20000



Katastrální území	Délka úpravy
k.ú. Útěchov u Brna [775550]	1409 m
k.ú. Vranov u Brna [785407]	170 m
k.ú. Bílovice nad Svitavou [604551]	2383 m
k.ú. Adamov [600041]	727 m

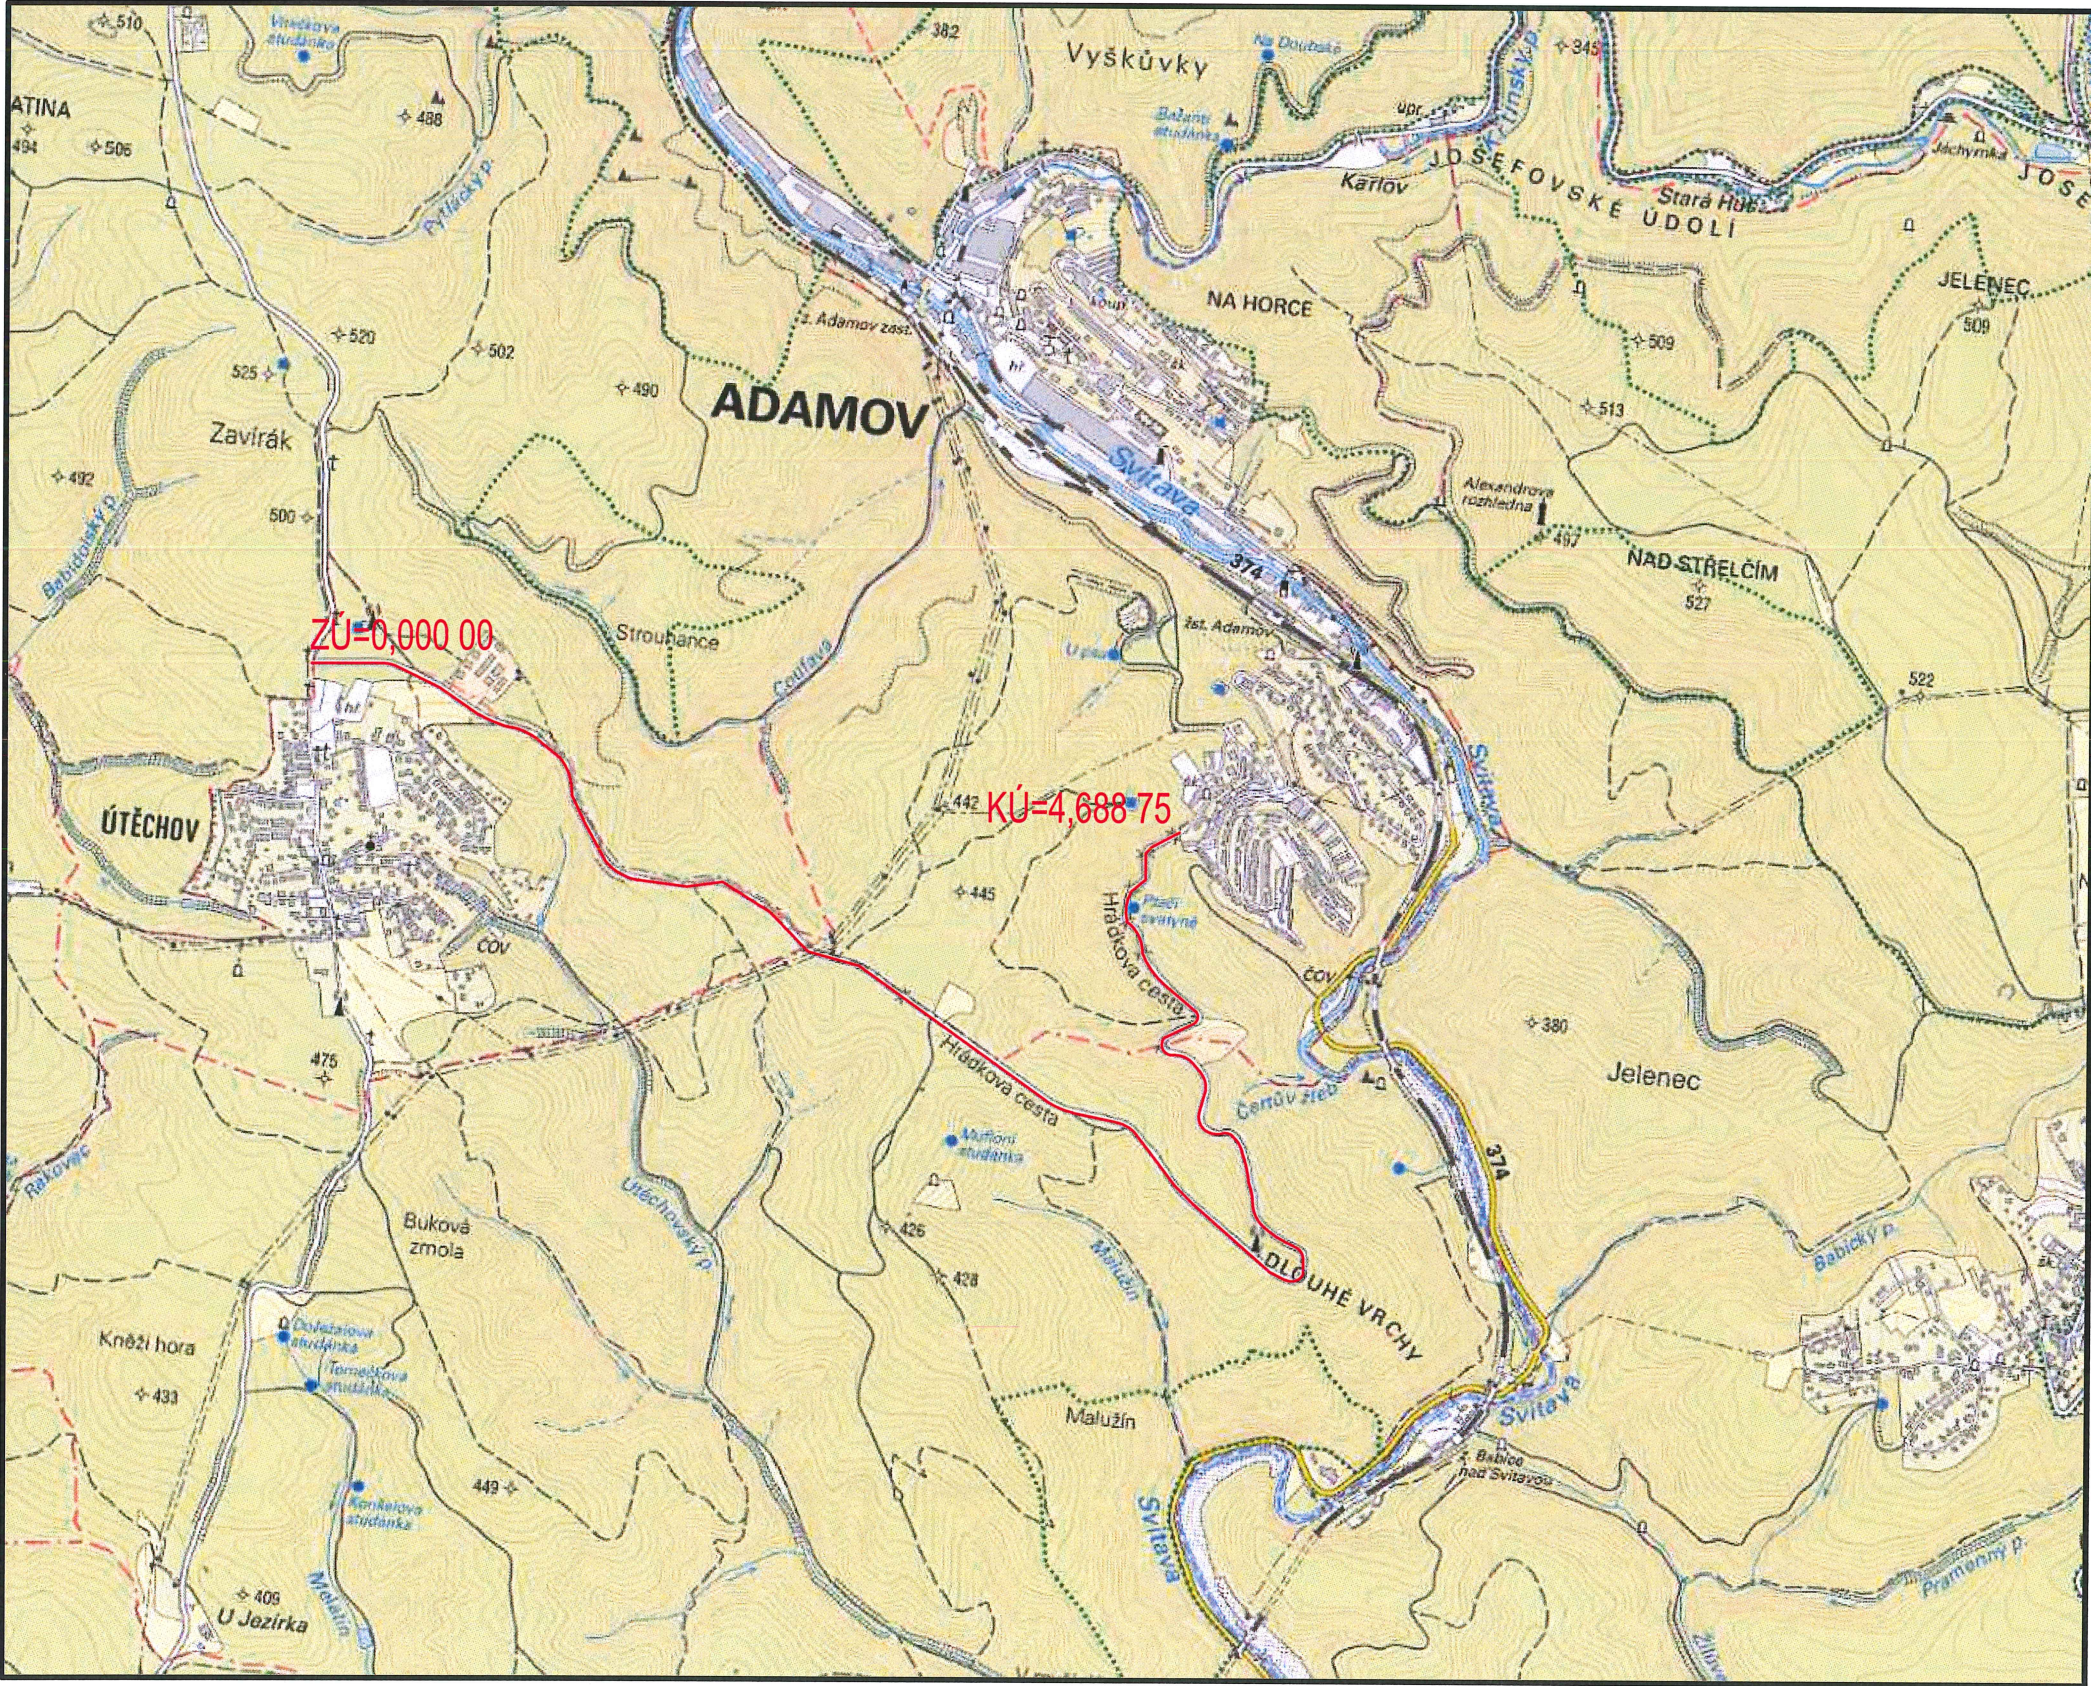

výškový systém Bpv

	PROJEKTANT :	Ing. Milan Šamánek
	VYPRACOVAL :	Martin Surý

OBJEDNATEL :	Mendelova univerzita v Brně, Školní lesní podnik Masarykův les Křtiny Křtiny č.175, 679 05	MÉRITKO :	1:20000
STAVBA :	REKONSTRUKCE ÚČELOVÉ KOMUNIKACE ÚTĚCHOV - ADAMOV	FORMÁT :	2xA4
OBJEKT :		DATUM :	05/2017
NÁZEV VÝKRESU :	CELKOVÁ SITUACE STAVBY	STUPEŇ :	DSP/PDPS
		Č. ZAKÁZKY :	17203
		PŘÍLOHA Č. :	1
		ČÁST DOK. :	B
		PROFESE :	