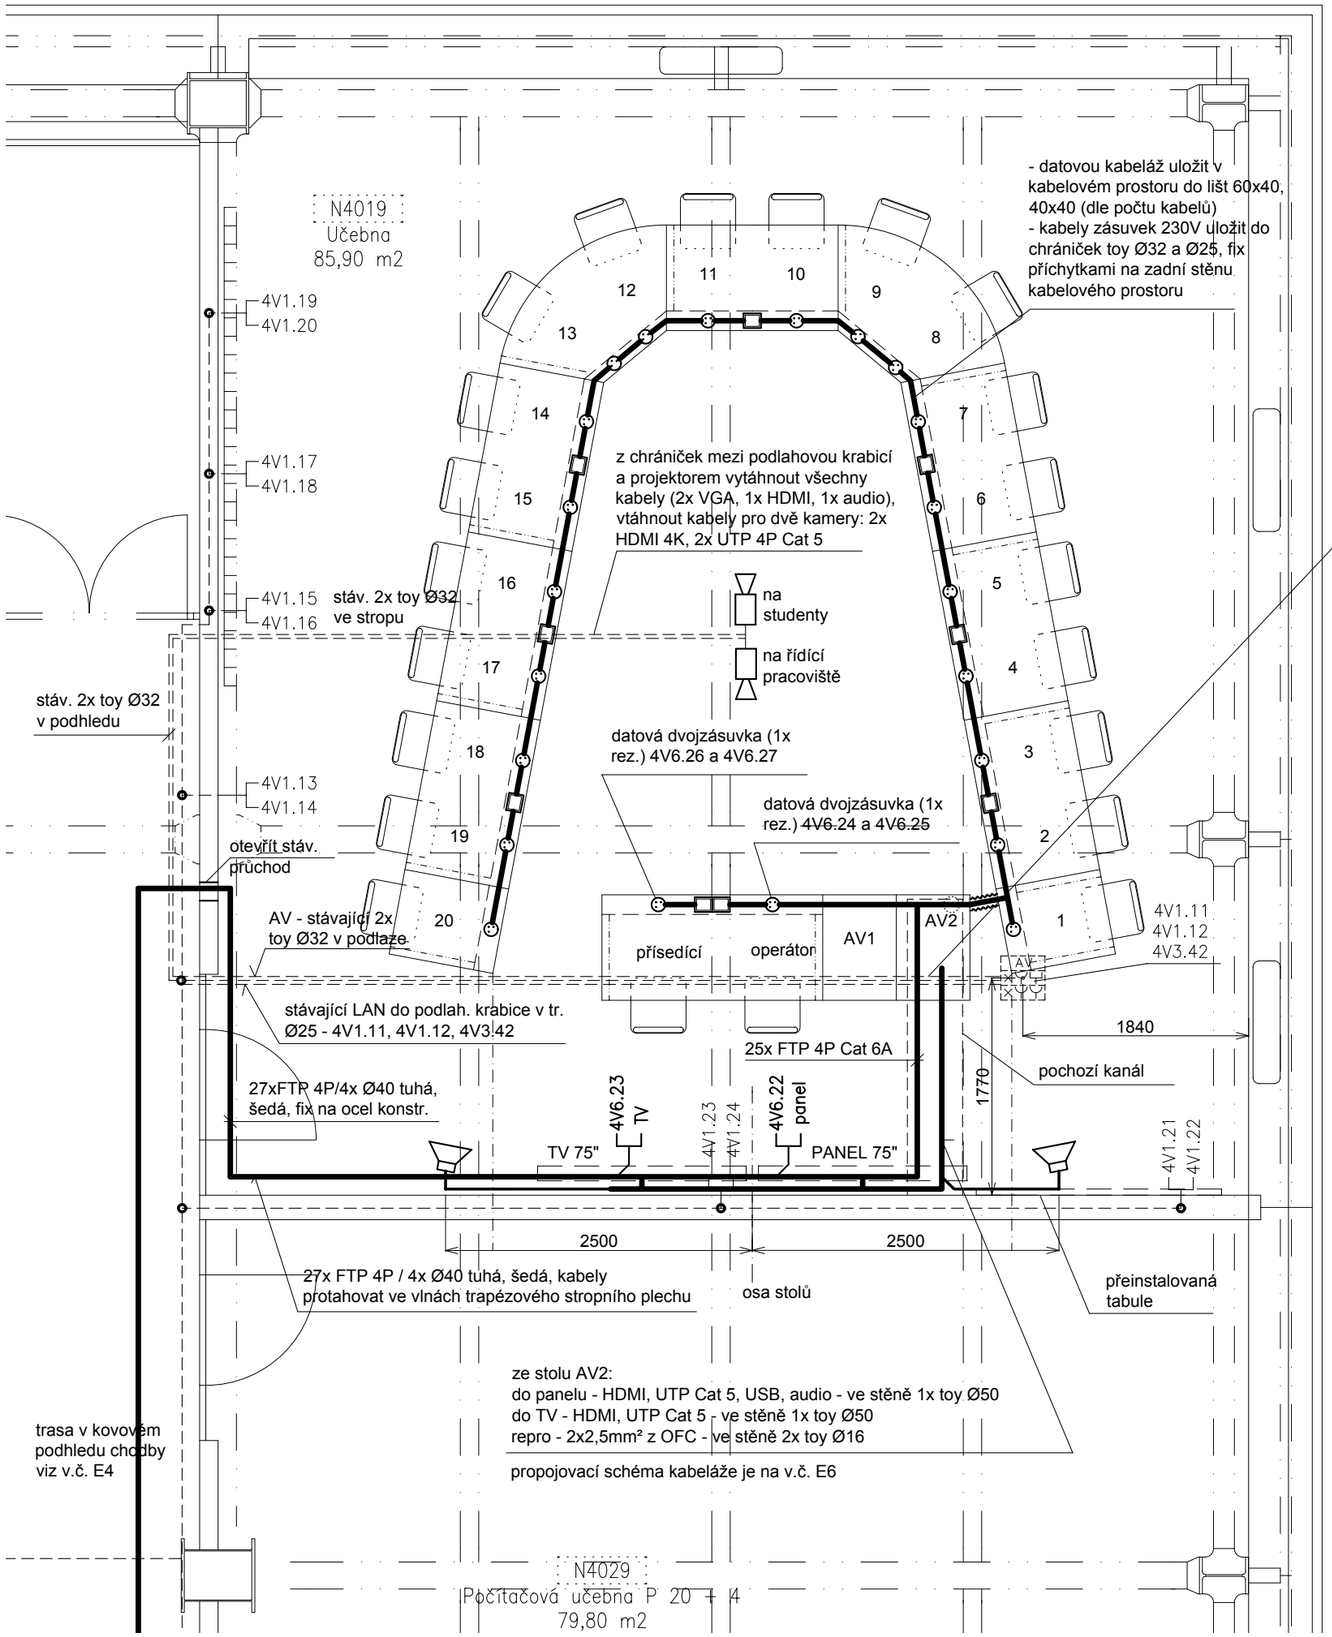

Při tvorbě pochůzího kanálu neporušit chráničky s kabely LAN a silový okruh do zemní krabice. Dvě chráničky pro kabely k datovému projektoru v kanálu přerušit (po vytažení stávajících kabelů). Chráničky budou použity pro přívody ke dvěma kamerám.

Legenda - přístroje

- pop-up krabice (4M) matná černá, osazená 2x zásuvka 230V černá, zapuštěná v desce stolu
- pop-up krabice (8M) matná černá, osazená 4x zásuvka 230V černá, zapuštěná v desce stolu (řídicí, přísedící)
- sestava zásuvek na lištových krabicích v kabelovém prostoru stolu
  - 2x 230V, 16A, první zásuvka okruhu musí být s přep.ochr. 3.stupně, zvuk. signalizace poruchy
  - 1x data RJ45 Cat 6A (stíněná)

Soustava : 3,N,PE, stř.50Hz, 400/230V/TN-S
Ochrana : auto. odpojením od zdroje
Vlivy : AB5 (vnitřní)

VYPRACOVAL	ODP.PROJ.PROFESE	KONTROLOVAL	ODP.PROJ.STAVBY	ING. JIŘÍ KOZLOVSKÝ ELEKTRO
ING. KOZLOVSKÝ	ING. KOZLOVSKÝ	ING. KOZLOVSKÝ		e-mail: kozlovsky.j@iol.cz BRNO, PURKYŇOVA 95a
KRAJ: JIHOMORAVSKÝ	OBEC: BRNO		REVIZE:	
INVESTOR: Mendelova univerzita v Brně, Zemědělská 1				FORMÁT: 2 A4
VYBAVENÍ MULTIMEDIÁLNÍ MÍSTNOSTI Q35 (N4019) PRO DISKUZE A OBHAJOBY PROJEKTŮ (1.1.1.4.22) ELEKTROINSTALACE				DATUM: 27.09.2018
				STUPEŇ: RDS
				SPECIALIZACE: ELEKTRO
				MĚŘÍTKO: 1:50
				ZAK.ČÍSLO: 22/18
UČEBNA Q35 – SLABOPROUD				ARCHIVNÍ ČÍSLO: E359/22/18
				Č.VÝKRESU: E3

TENTO DOKUMENT JE DUŠEVNÍM VLASTNICTVÍM AUTORA. MÁ POVAHU DUŠEVNÍHO TAJEMSTVÍ DLE USTANOVENÍ PARAGRAFU 17 OBCHODNÍHO ZÁKONA A NESMÍ BÝT BEZ SOUHLASU AUTORA POUŽIT, KOPÍROVÁN ČI PŘEDÁN TŘETÍ OSOBĚ.