



S1a SEGMENT STOLU KONCOVÝ levá 2ks
- POZOR! položka bude provedena
levá / pravá A

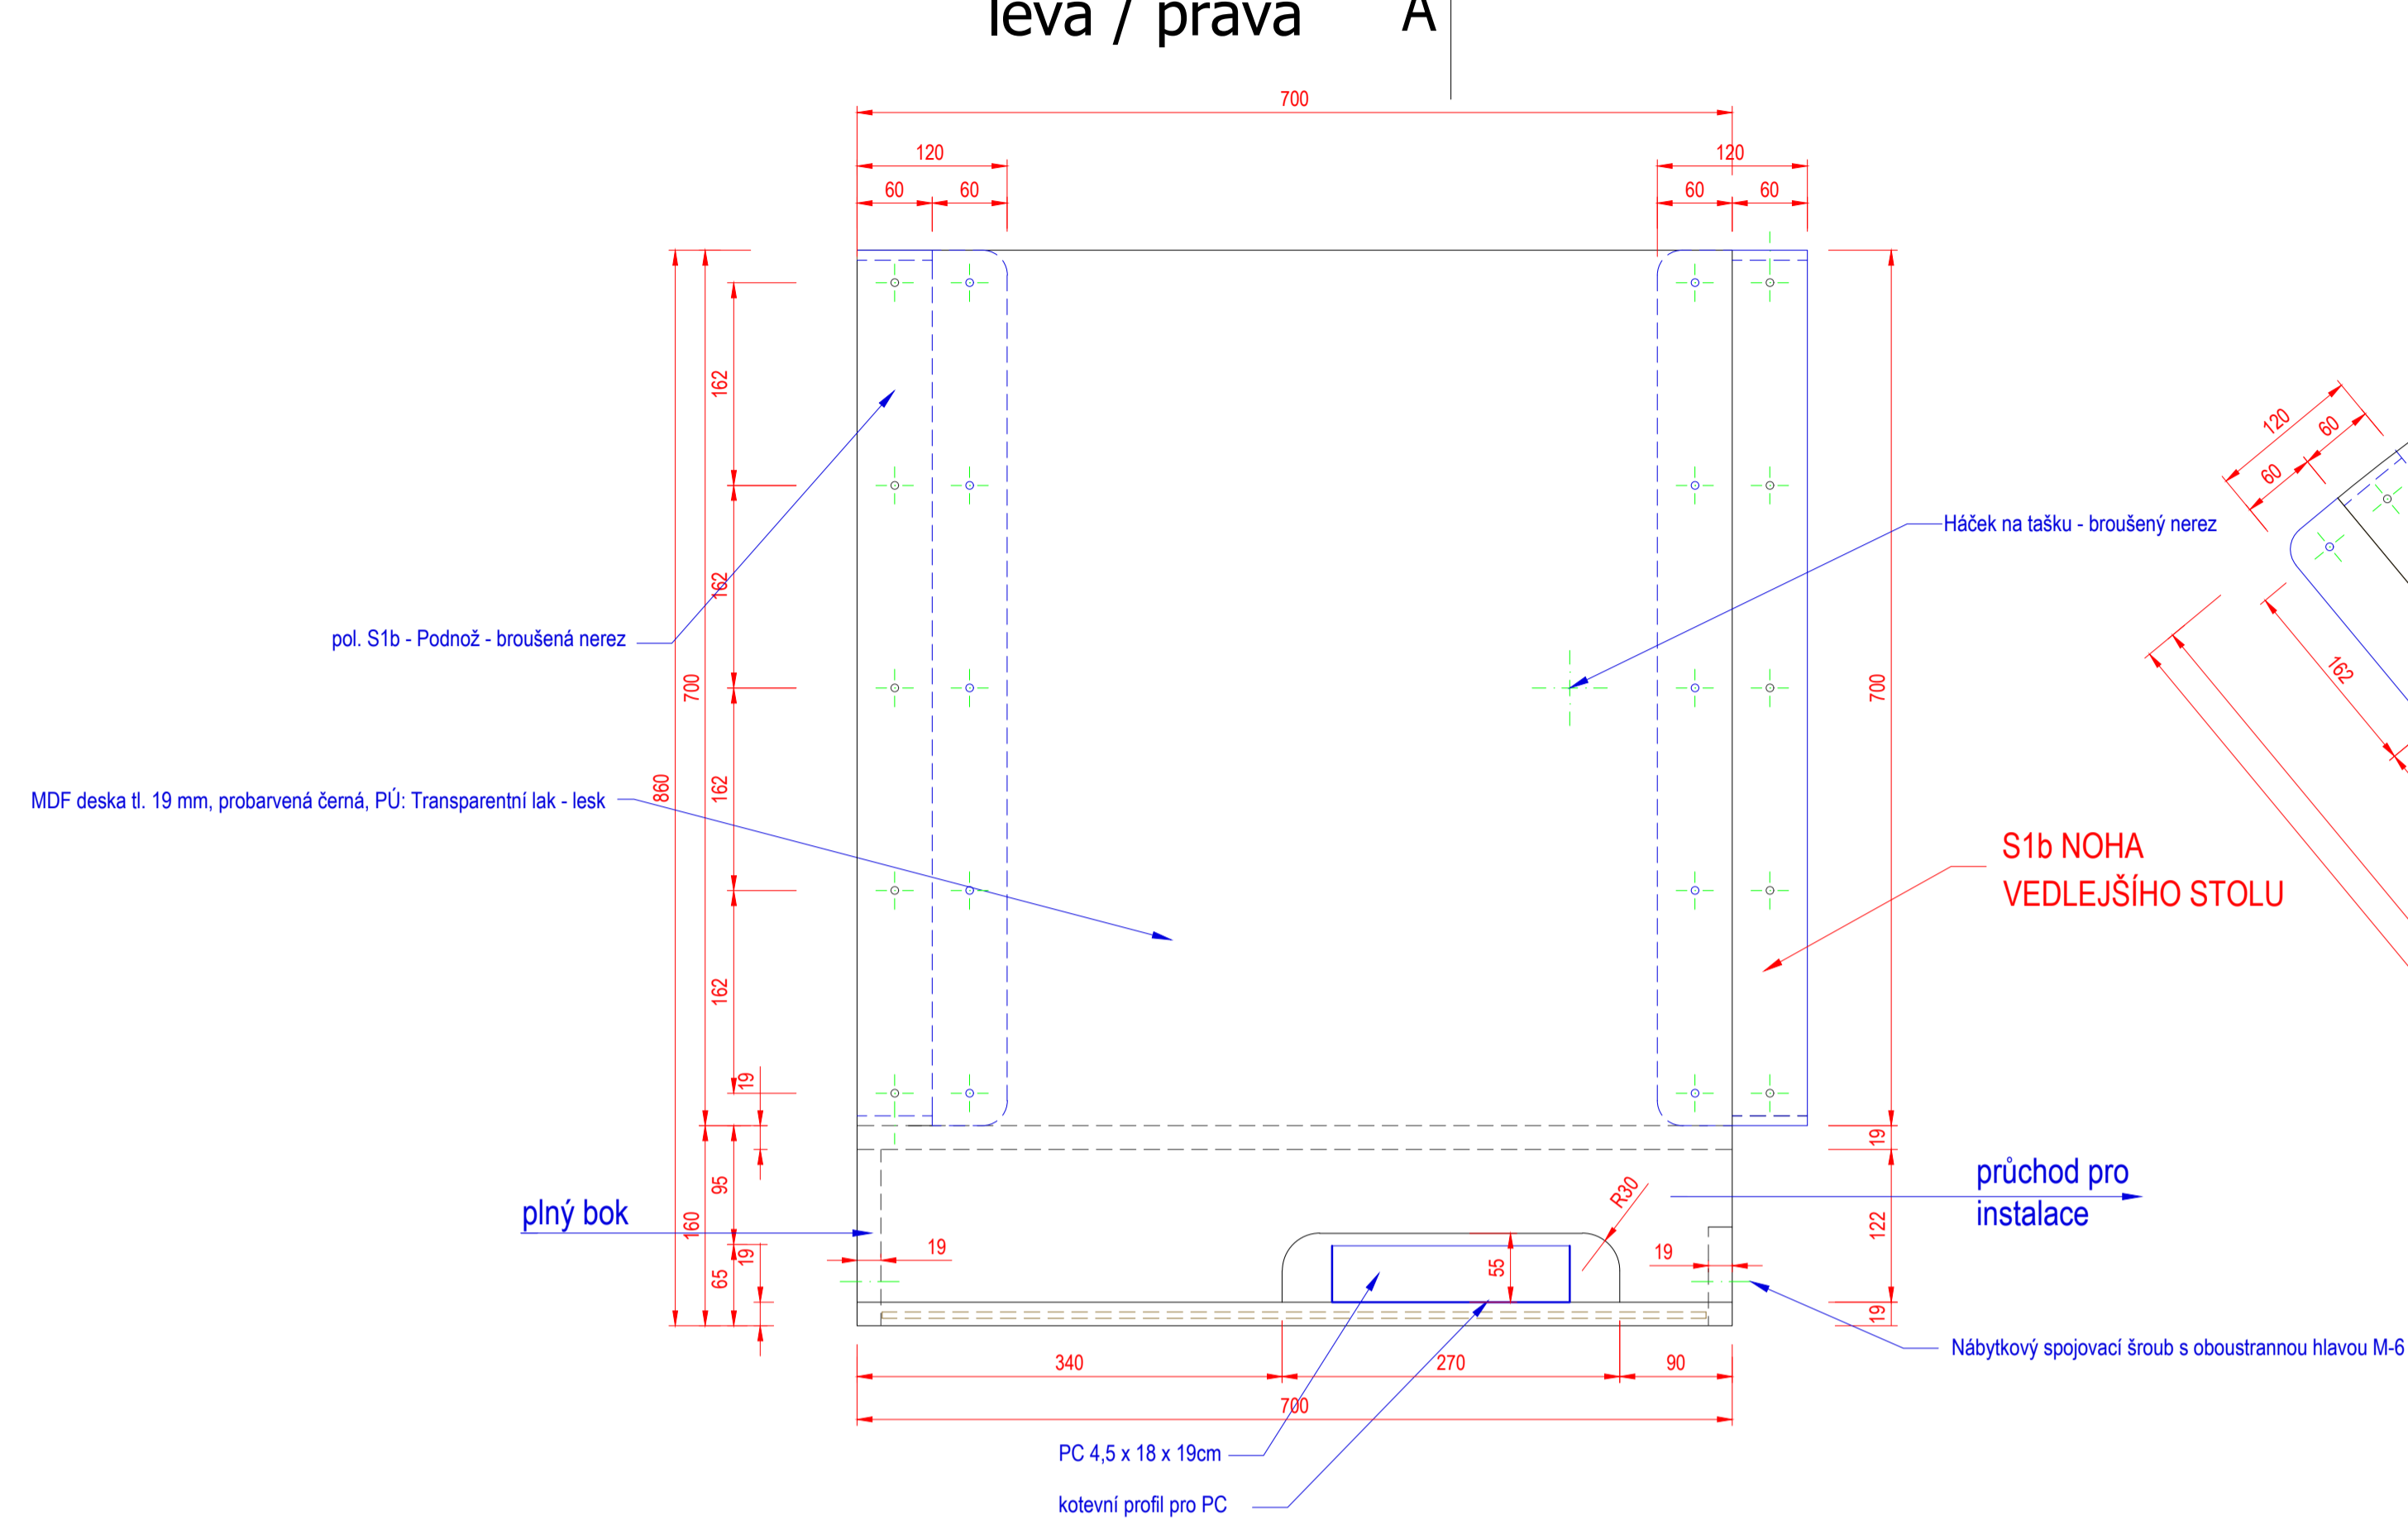


S2 SEGMENT STOLU OBLOUK 2ks

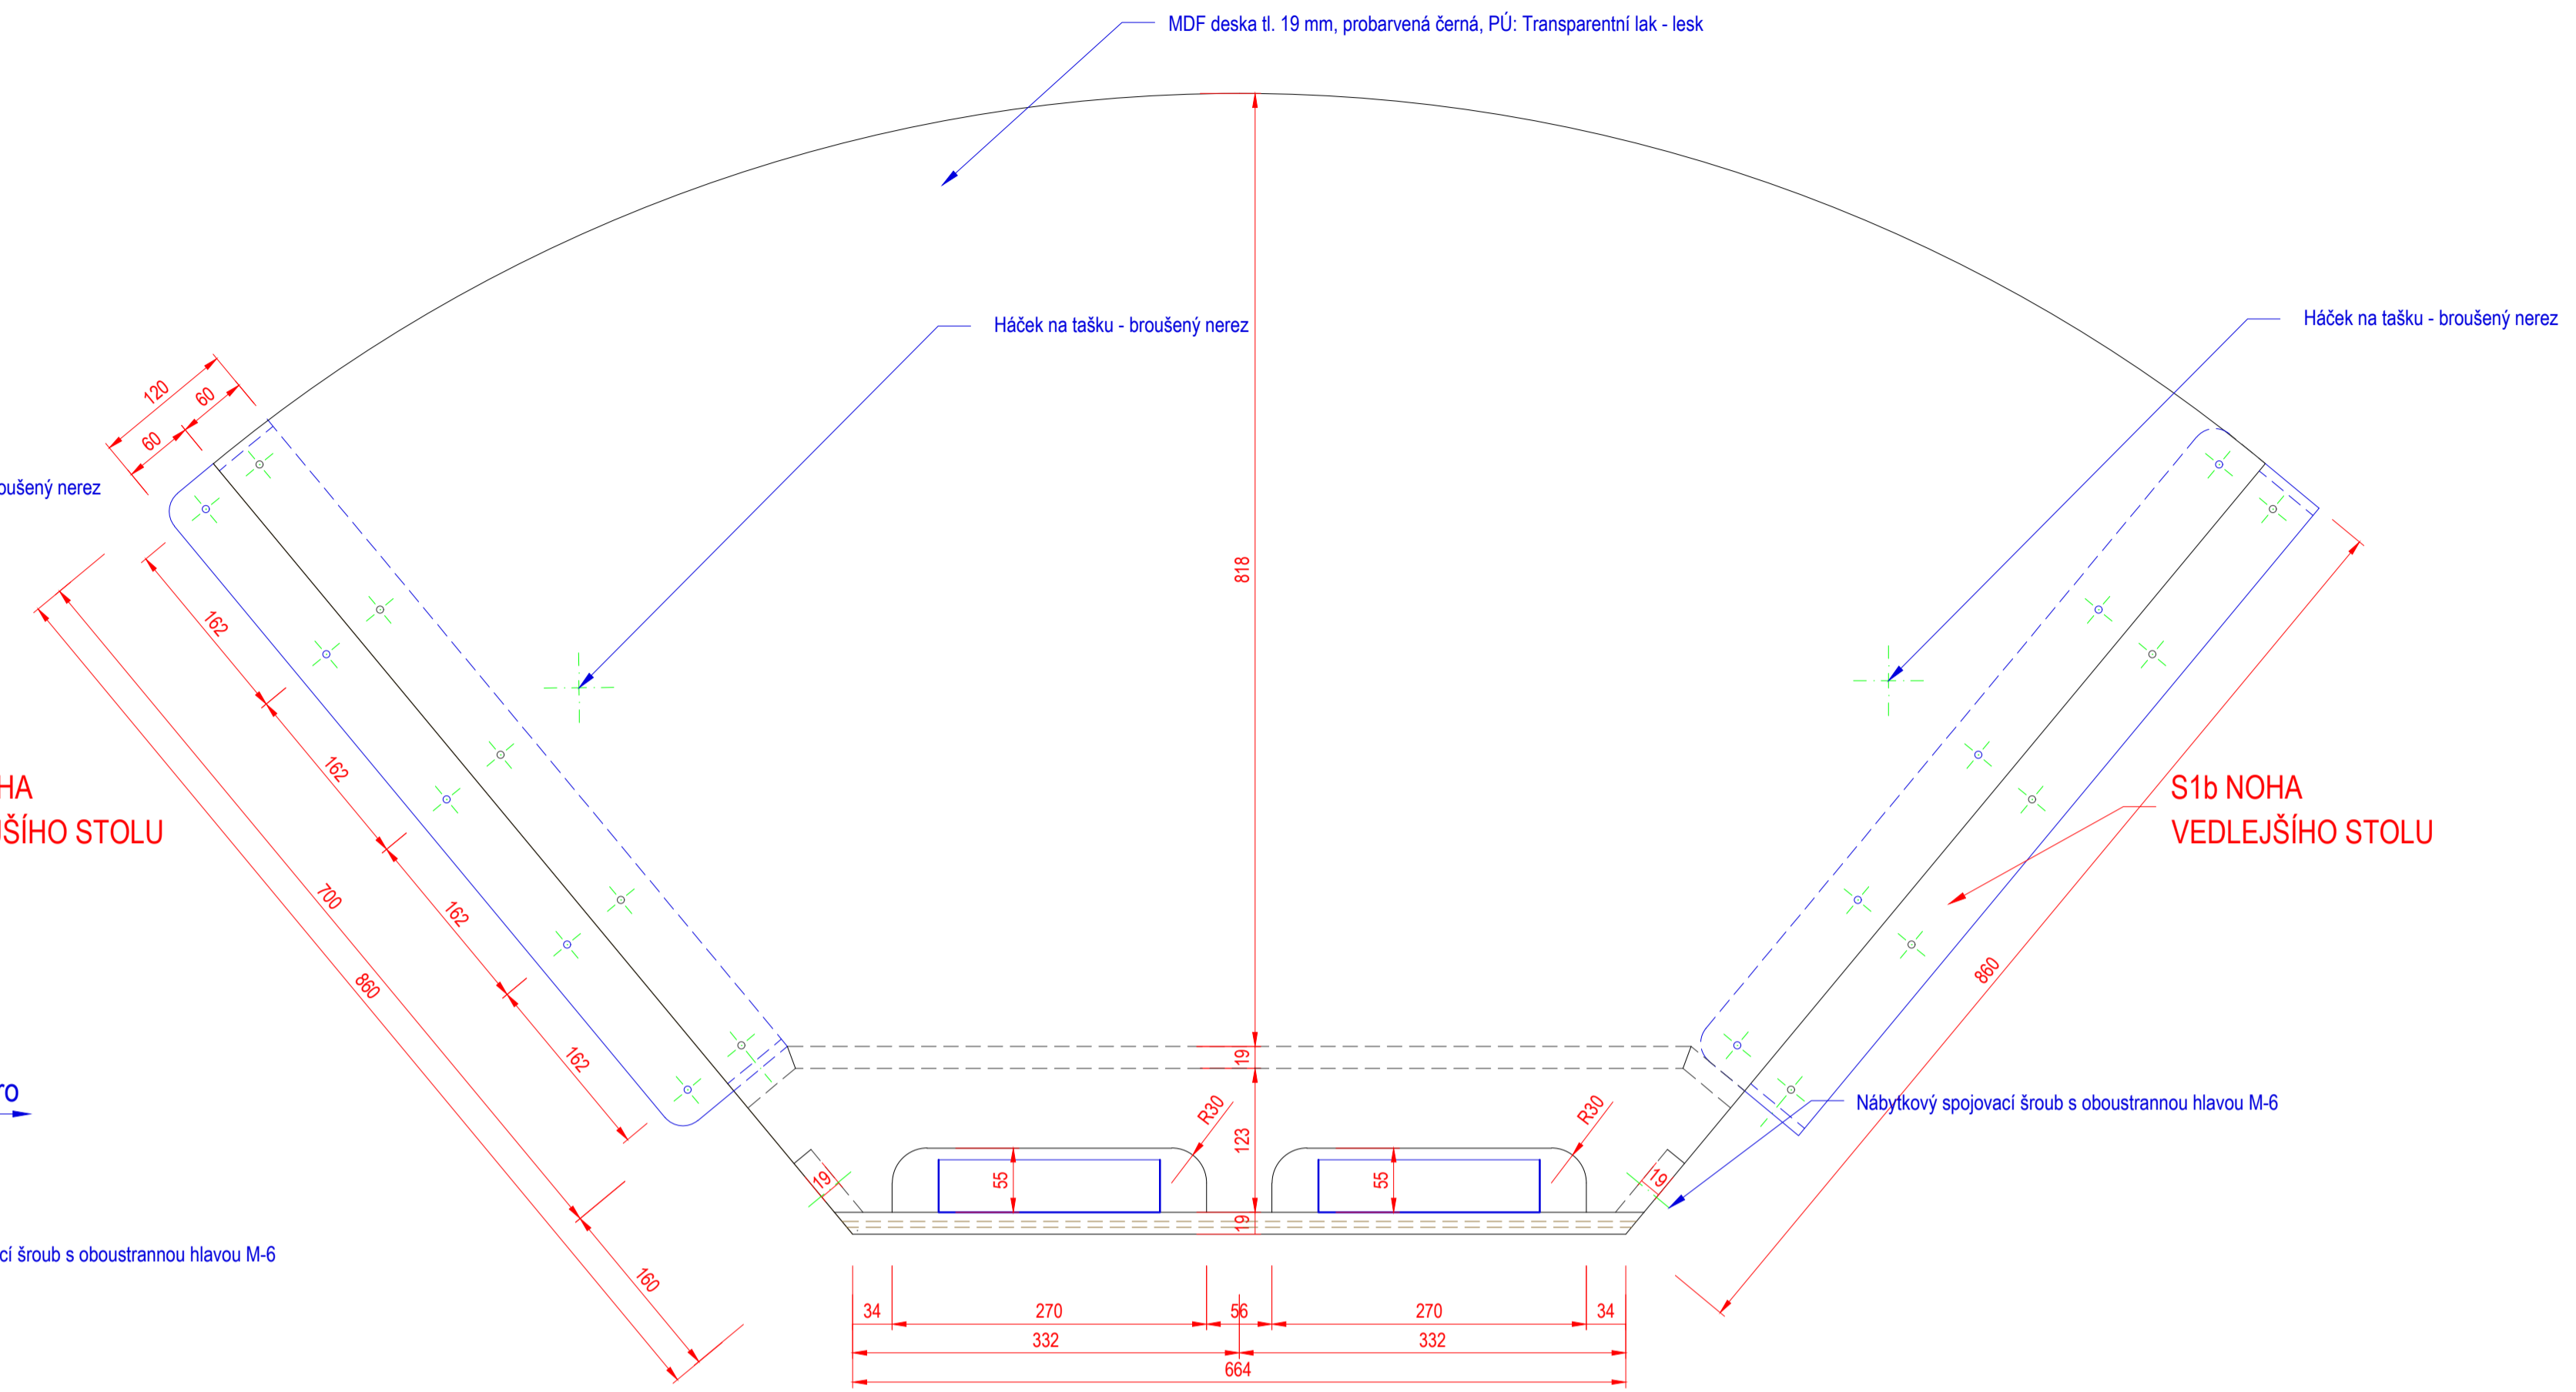


Zásuvka pro silnoproud - Pop-up krabice - otvor dle komponentu dodávky IT
Pop-up krabice bude umístěna na osu stolu

Čelní pohled S 1a levá

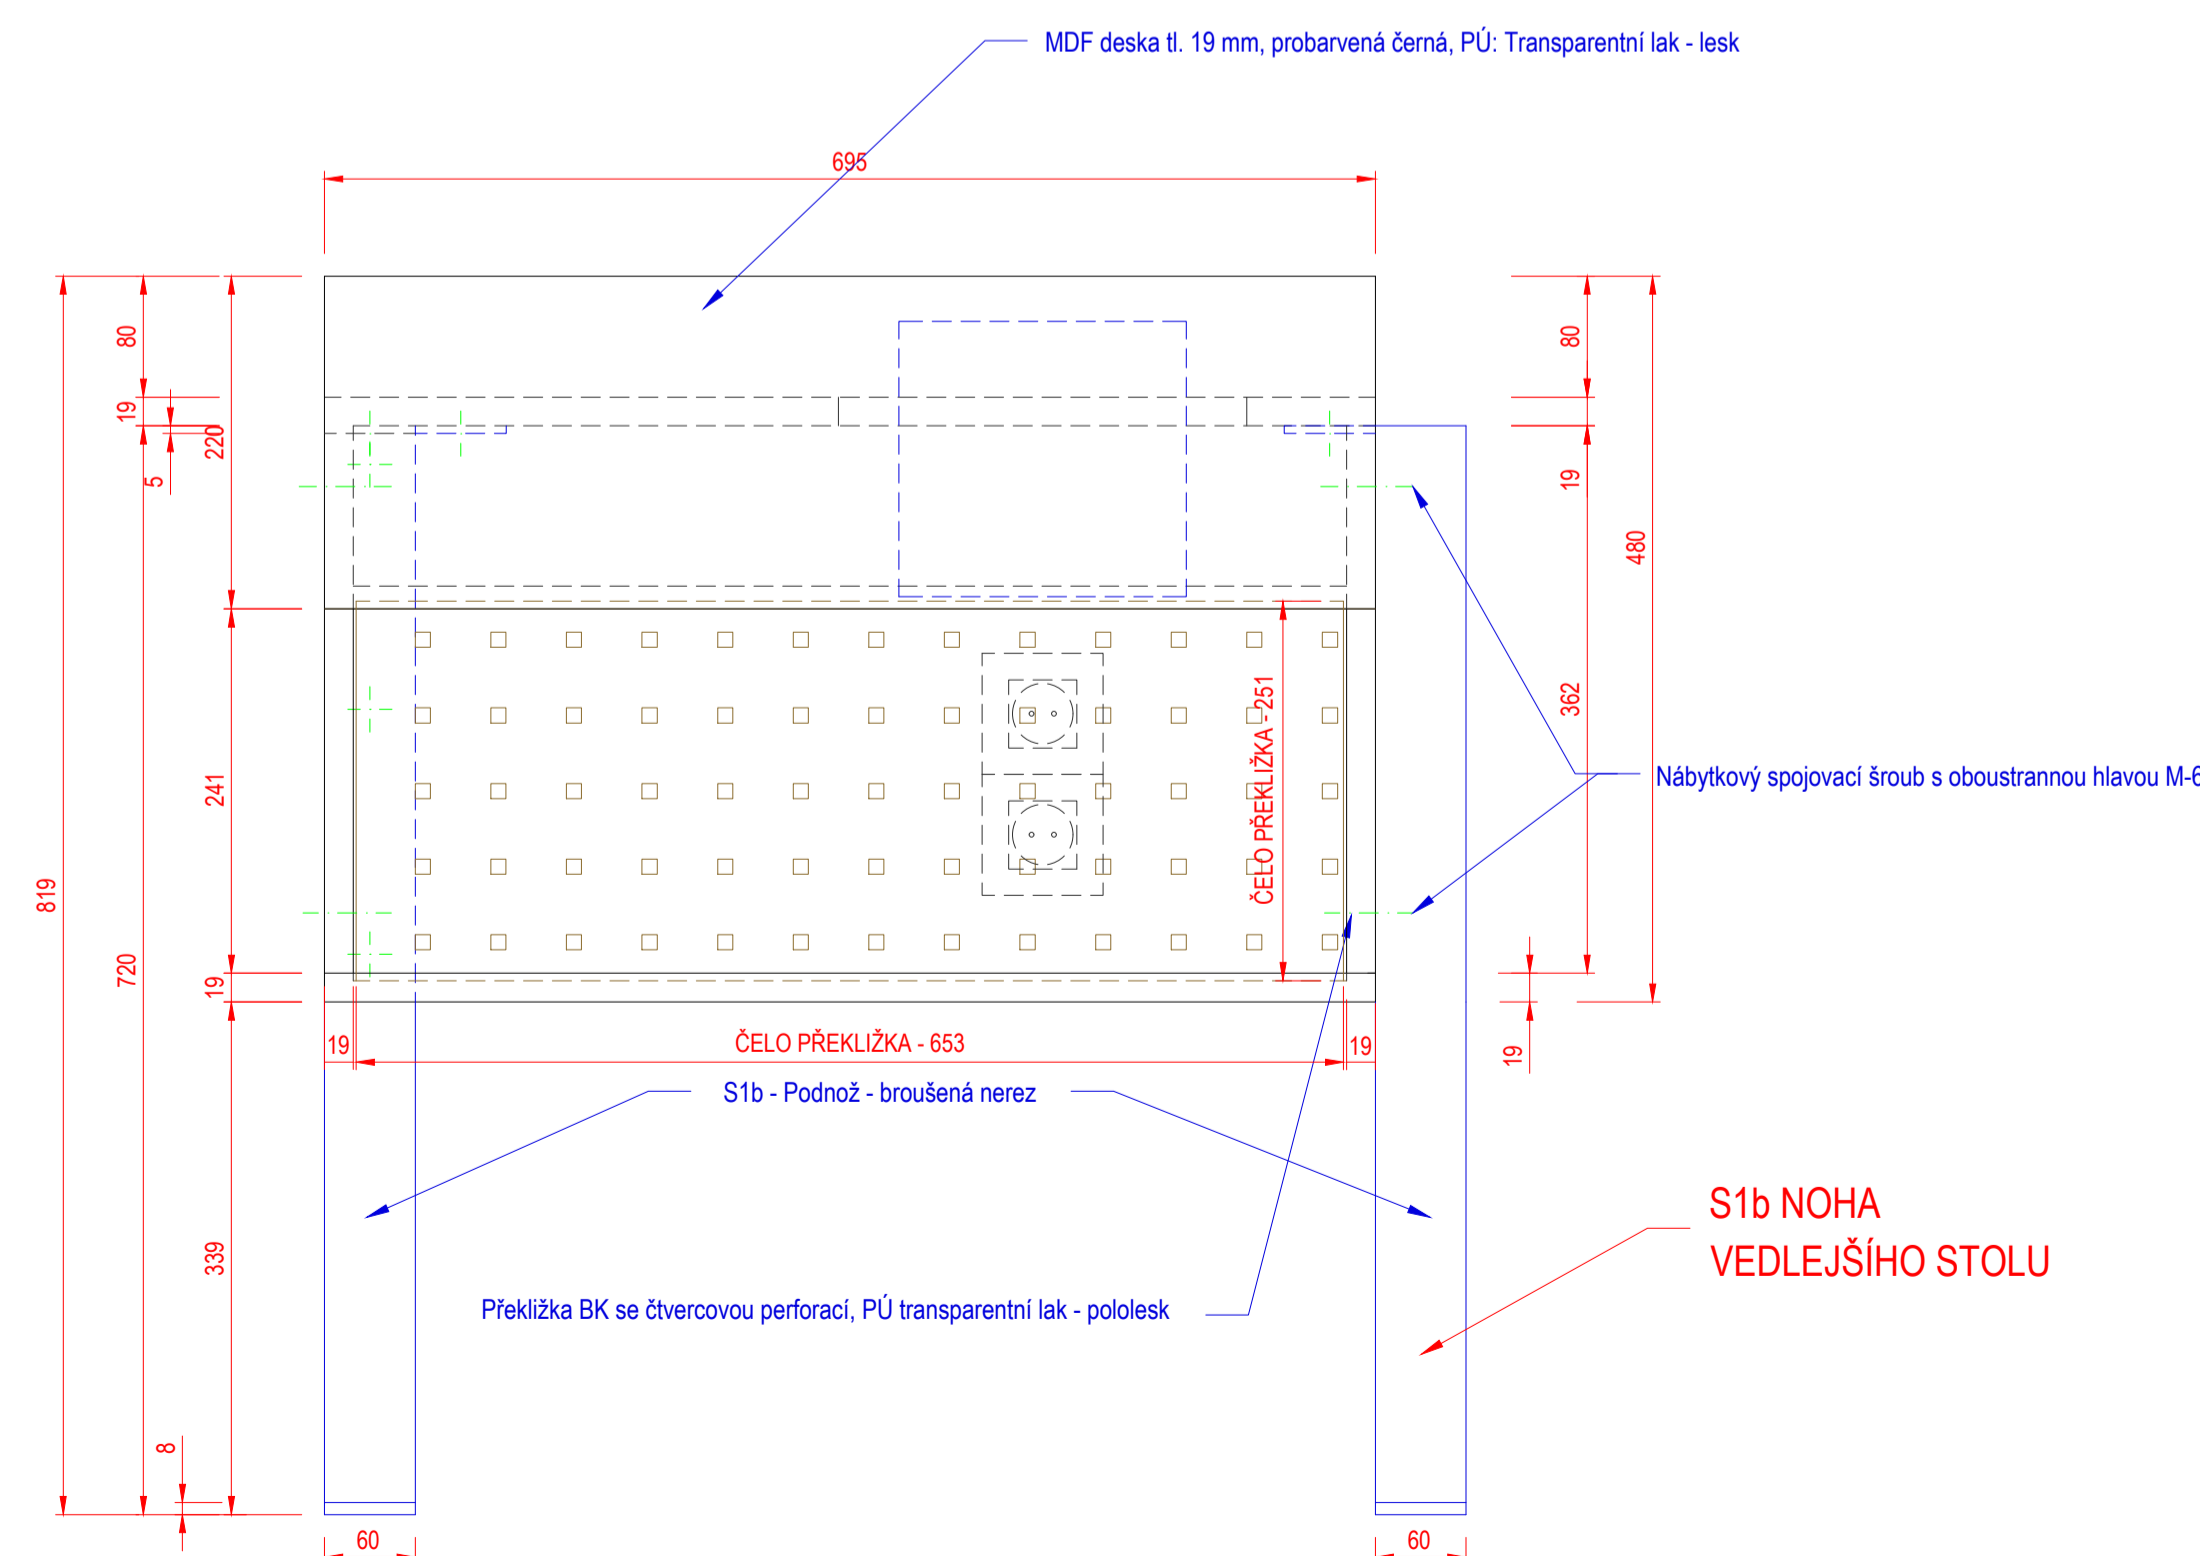

Řez A-A S 1a levá

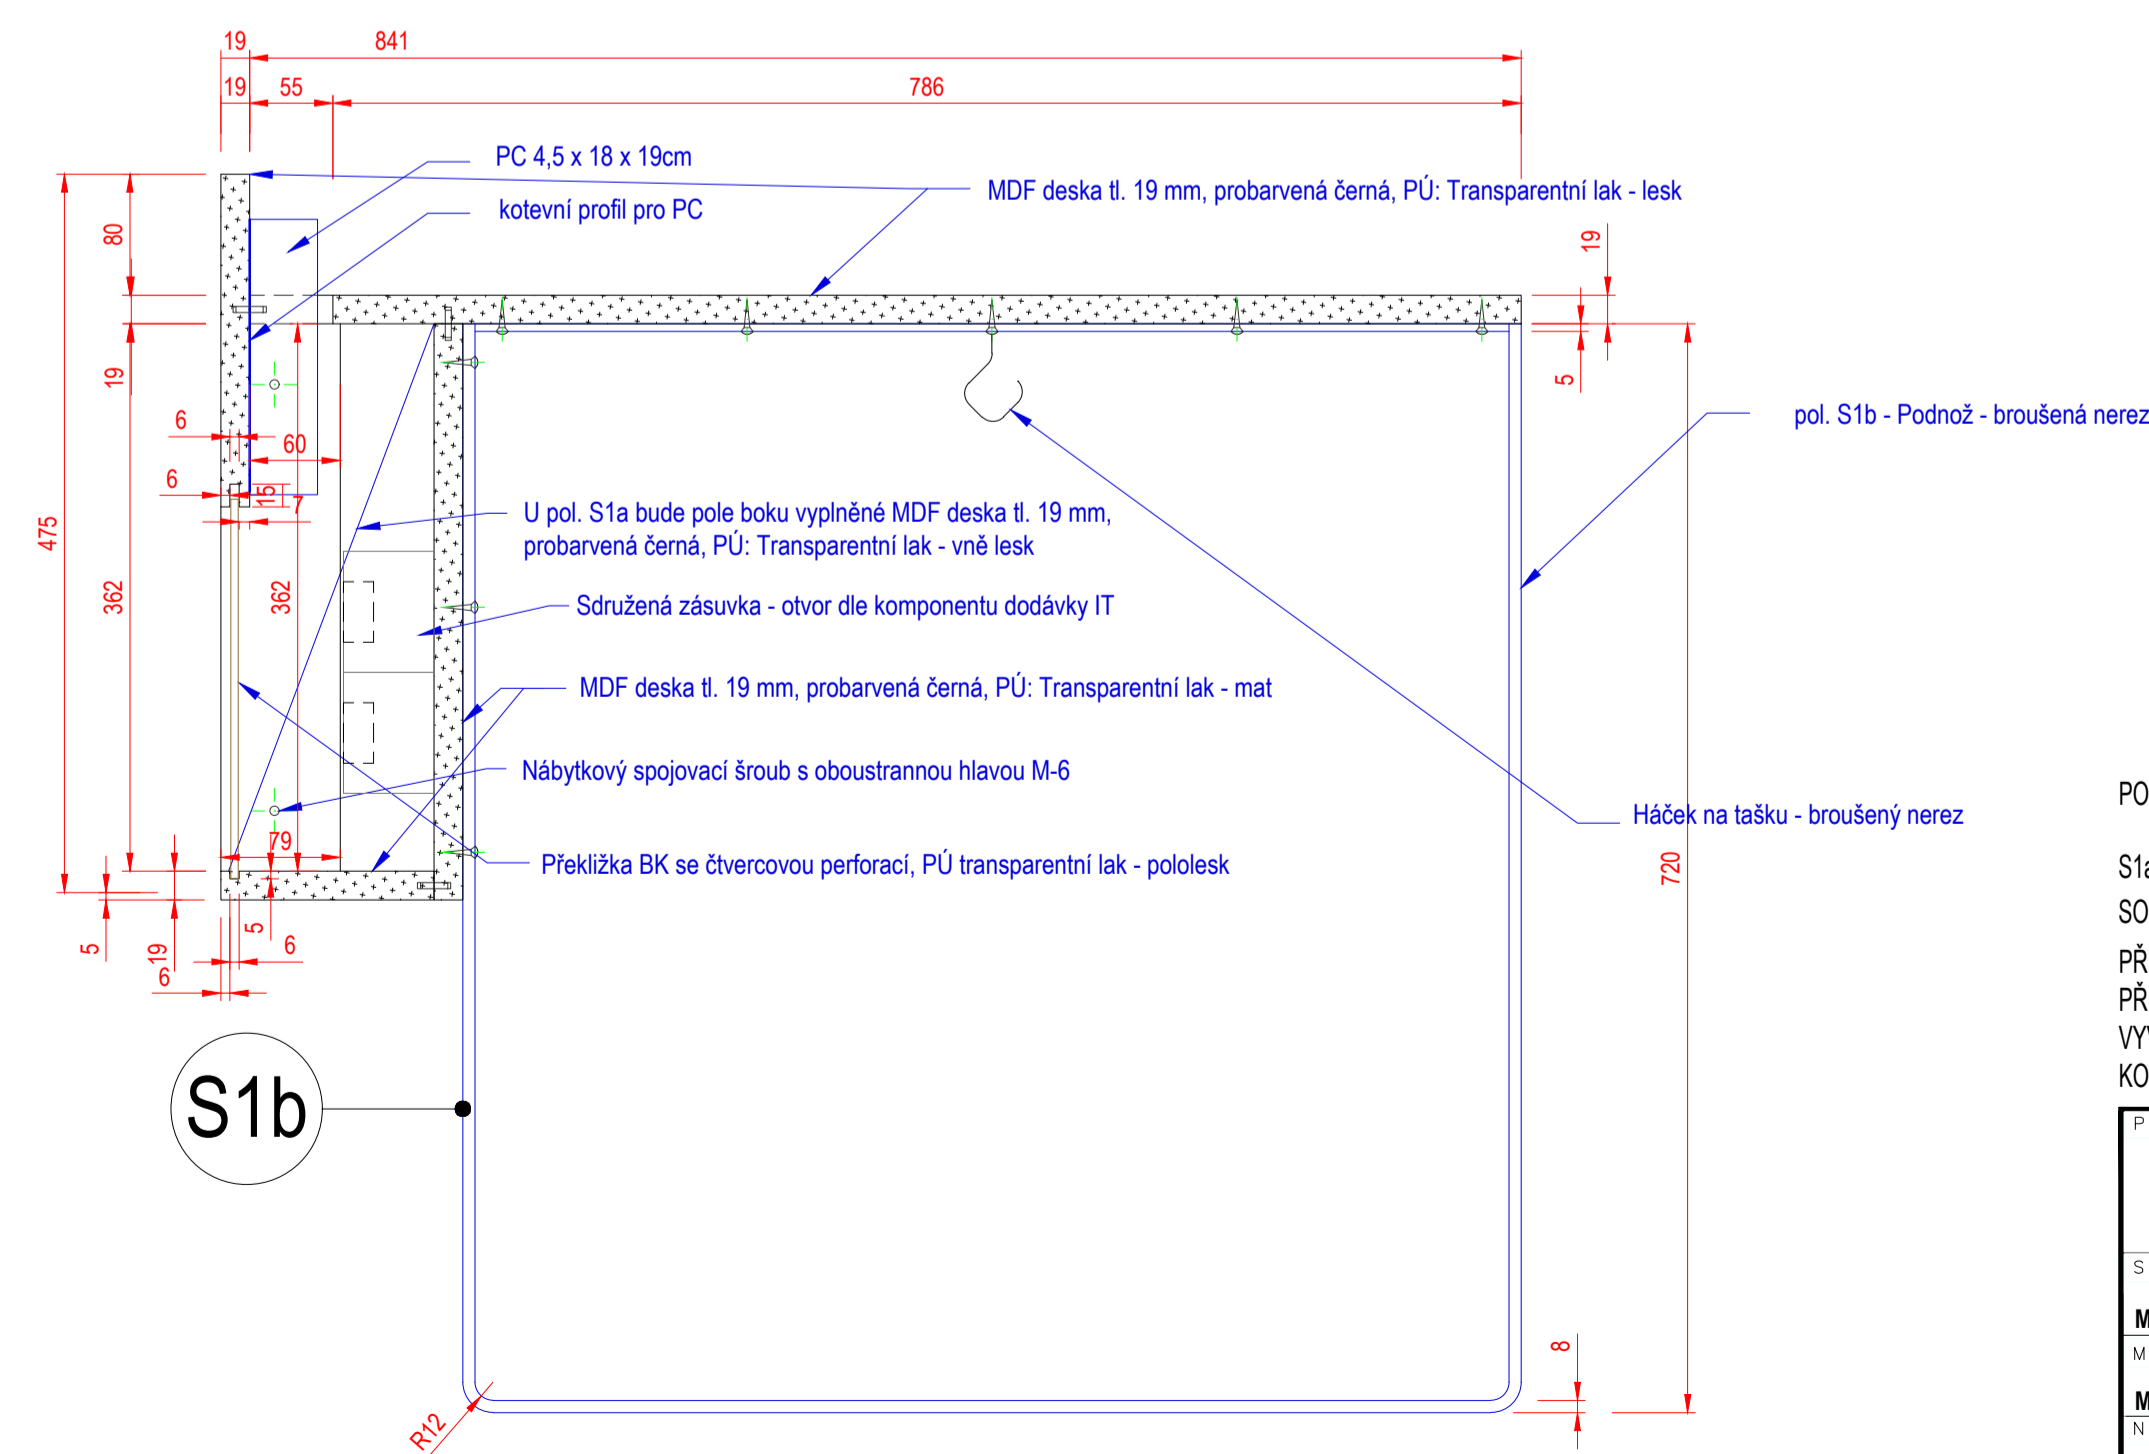

POZNÁMKA:

S1a SEGMENT STOLU KONCOVÝ BUDE V PROVEDENÍ LEVÁ / PRAVÁ - JAKO UKONČENÍ STOLOVÉ ŘADY. U PROVEDENÍ PRAVÁ BUDE SOUČÁSTÍ ČELA PRŮCHODKA PRO VEDENÍ INSTALACÍ ZE SKŘÍNĚ PRO RACK
PŘED VÝROBOU INTERIÉROVÝCH PRVKŮ DOMĚŘIT A OVĚŘIT SKUTEČNÉ ROZMĚRY STAVBY.
PŘED REALIZACÍ JE NUTNÉ ZKOORDINOVAT PROFESE - KOMPONENTY A KONCOVÉ PRVKY IT, SLABOPROUD A SILNOPROUD VYZORKOVAT NÁBYT, KOVÁNÍ A POVRCHOVÉ ÚPRAVY MATERIÁLŮ.
KORPUS SPOJIT NA KOLÍKY.

PROJEKTANT	AUTOR PROJEKTU	
STAVEBNÍK	VYPRACOVAL	
Mendelova univerzita v Brně, Zemědělská 1, 613 00 Brno	10 / 2018	
MÍSTO STAVBY	STUPEN PD	PÁŘEŤ ČVÝTISKU
Mendelova univerzita v Brně, Zemědělská 1, 613 00 Brno, budova "Q", učebna Q35 - N4019	PDPDS Revize 1	Č. VÝKRESU
Vybavení multimediální místnosti pro diskuze a obhajoby projektů	MĚŘITKO	Č. VÝKRESU
PROJEKTOVÁ DOKUMENTACE PRO PROVÁDĚNÍ STAVBY	NÁZEV VSKRESU PŘÍLOHY	
S1a SEGMENT STOLU KONCOVÝ, S2 SEGMENT STOLU OBLOUK	1 : 5	2.04